


Fațadă Sud / South facade

- Panouri fotovoltaice / Photovoltaic panels
- Încălțitoare din olane / Ceramic tiles roof
- Tencuială decorativă de exterior, culoare albă/ Exterior decorative coarse plaster, white color
- Încălțitoare din olane / Ceramic tiles roof
- Tencuială decorativă de exterior, culoare albă/ Exterior decorative coarse plaster, white color
- Tămplărie metalică cu geam termoizolant / Metal joinery with insulating glass

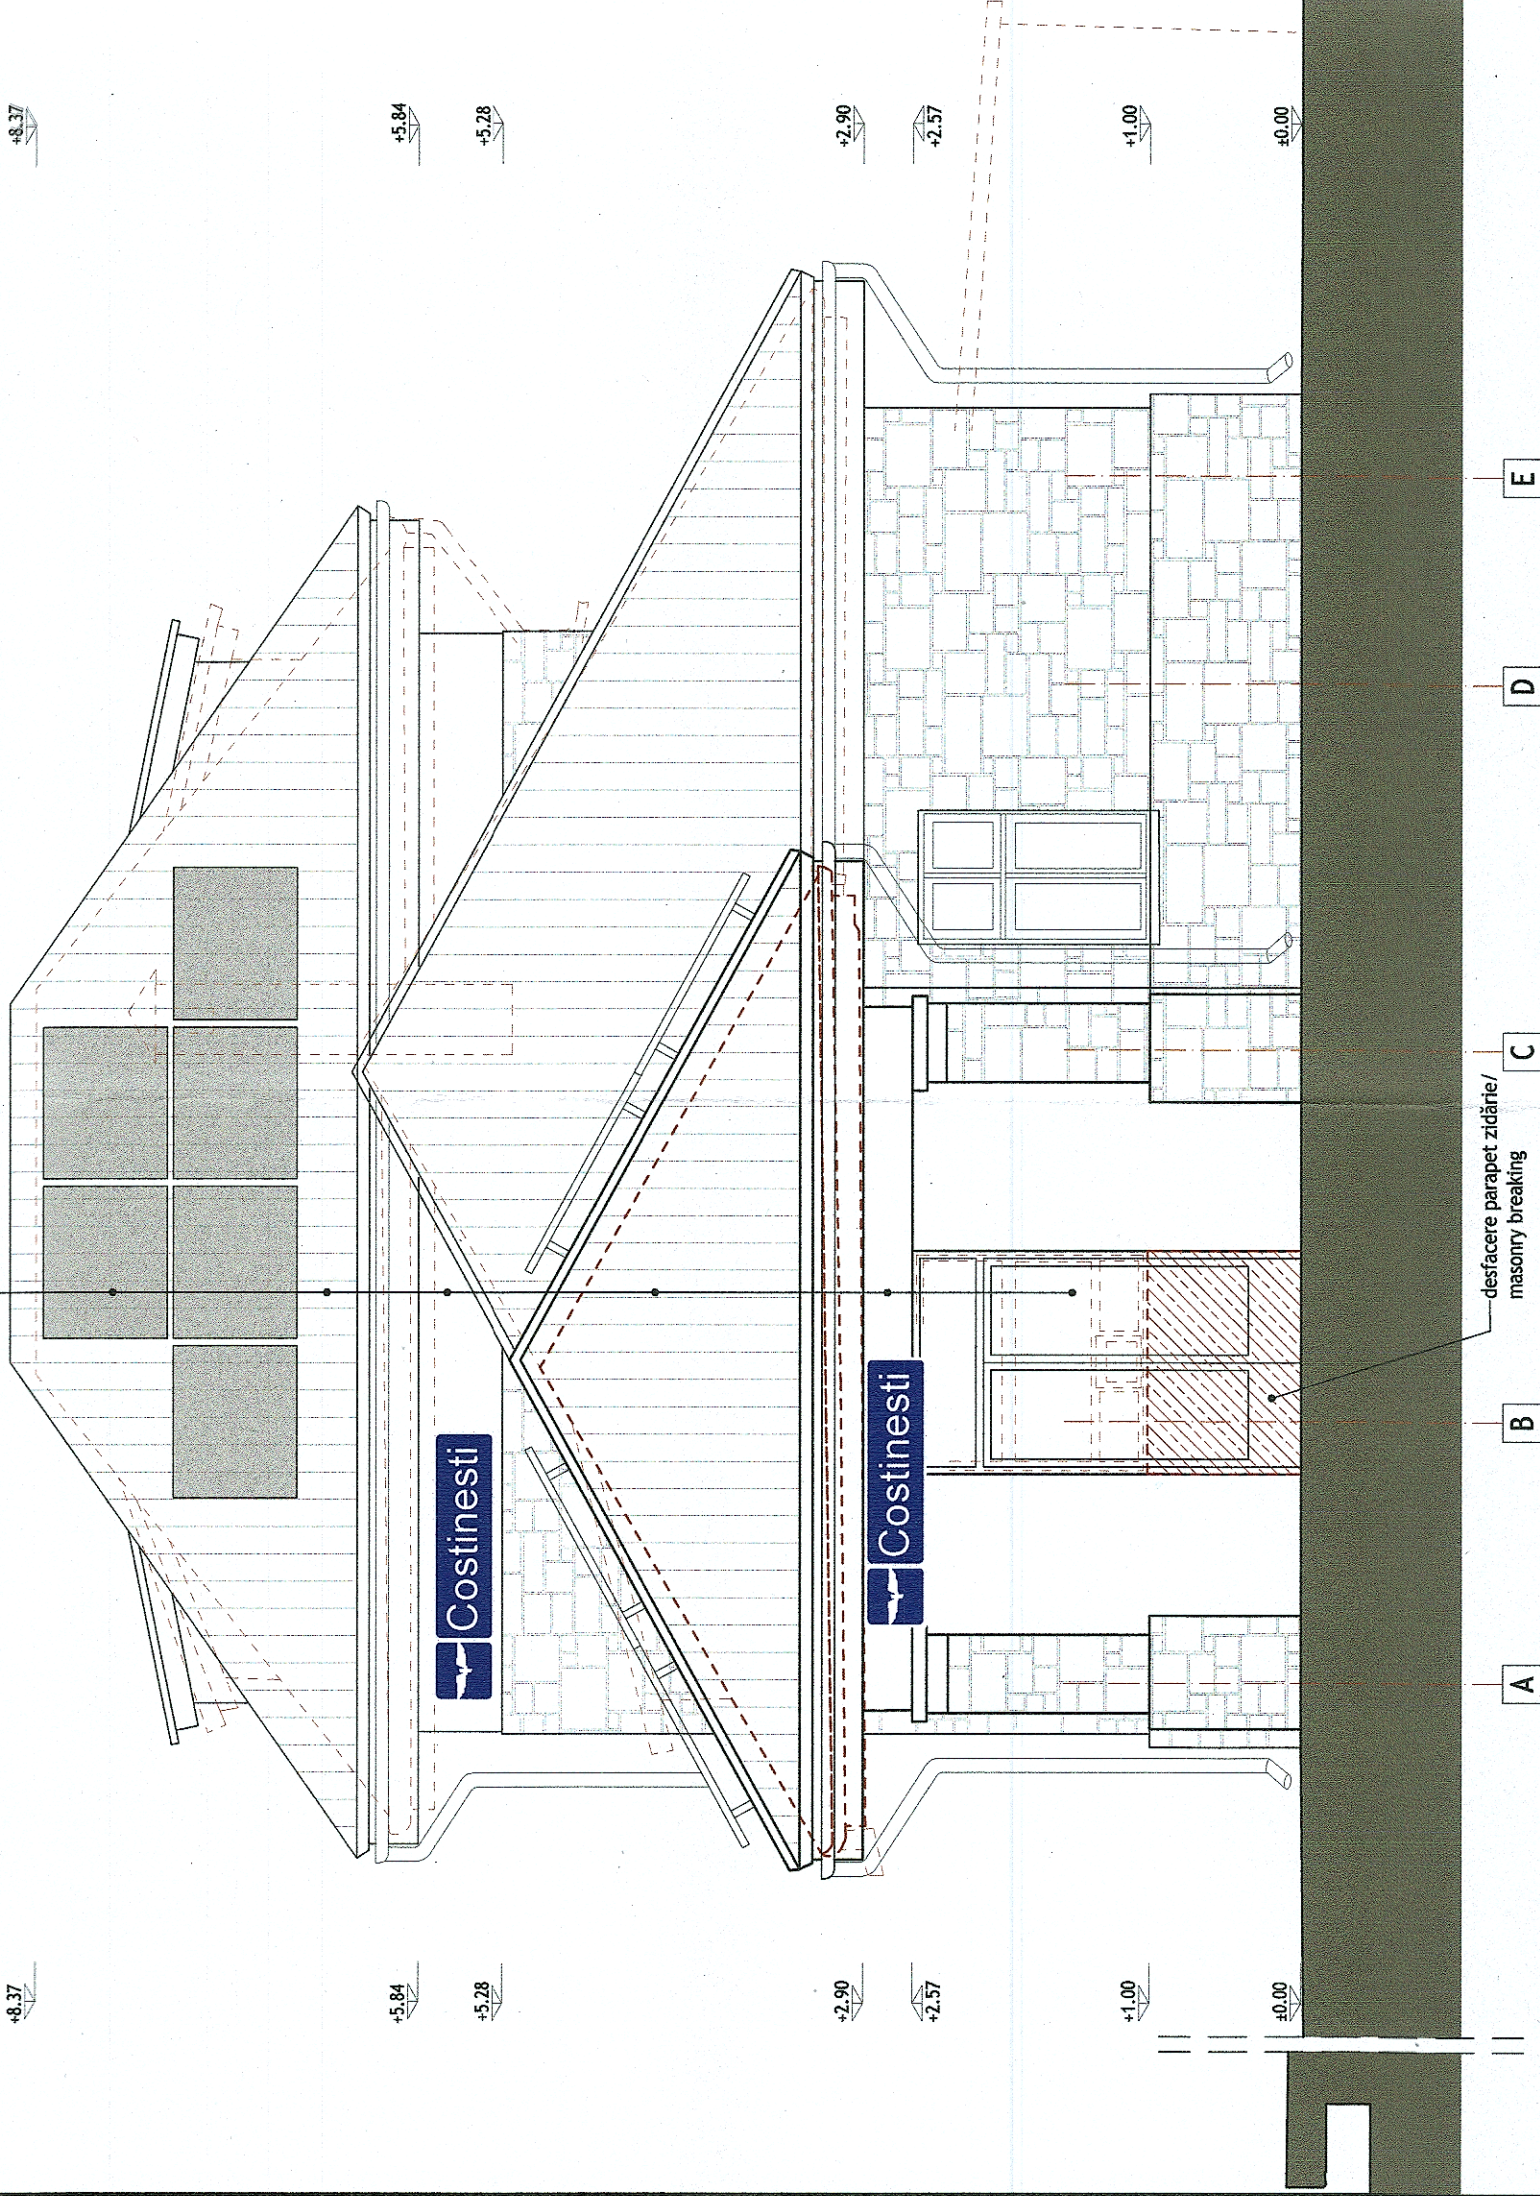

Demolare/ Demolition
Propunere/ Proposal

CLASA DE IMPORTANȚĂ A CONSTRUCȚIEI II - cf. P100/2013
CATEGORIA DE IMPORTANȚĂ C (NORMALĂ) - cf. HG 766/1997




ENTITATE CONTRACTANTĂ
BENEFICIAR



COMPANIA NAȚIONALĂ DE CĂI FERATE "C.F.R." S.A.
ROMANIAN NATIONAL RAILWAY COMPANY

CONTRACTANT/CONTRACTOR
ASOCIEREA JV

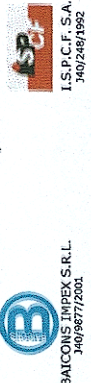

"Studiu de Fezabilitate pentru Electrificarea și Reabilitarea liniei de cale ferată Constanța - Mangalia"
"Feasibility Study for Electrification and Rehabilitation of the Constanța - Mangalia Railway Line"

DENUMIRE INVESTIȚIE/ INVESTMENT NAME	SECTIUNE/ SECTION SPECIALITATE/ SPECIALITY	STAȚIA / STATION COSTINEȘTI
PROIECTAT/ DESIGNED	SEMĂNĂTURĂ/ SIGNATURE	ARHITECTURĂ / ARCHITECTURE
VERIFICAT/ VERIFIED	NUME/NOME	CLĂDIRE CĂLĂTORI/ TRAIN STATION BUILDING
AVIZAT/ ADVISED	arh. Liviu G. BAICU ing. Sonia TIU ing. Marin BAICU	FĂȚADĂ SUD / SOUTH FACADE
DENUMIRE PLAN/ NAME PLAN	DATA/DATE:	SF 6 SF 13 Arh C01 107 R4
COD PLAN/ PLAN CODE:	SCARĂ/SCALE: 1:50	