


Secțiune longitudinală 1-1 / Longitudinal section 1-1

- Protecție termoizolație și suport circulație ocazională din OSB / Thermal insulation protection and occasional circulation support made of OSB
- Termoizolație din vată minerală/ Mineral wool thermal insulation
- Folie anti-condens / Anti-condensation foil
- Placă beton armat 150mm / Concrete slab 150mm
- Glet de ipsos 1-2mm / Plaster 1-2mm
- Vopșitorii decorative interioare / Interior decorative paint


- Înveliș din olane / Ceramic tiles roof
- Strat barieră a vaporilor cu folie de polietilenă / Vapor barrier of polyethylene sheet
- Astereală din scânduri de lemn / Wooden planks roofing
- Căprior de lemn ignifugat / Fireproofed wood framing

- Înveliș din olane / Ceramic tiles roof
- Tamplărie metalică cu geam termoizolant / Metal joinery with insulating glass
- Placaj decorativ din piatră naturală / Natural stone cladding

Fațadă Vest / West facade

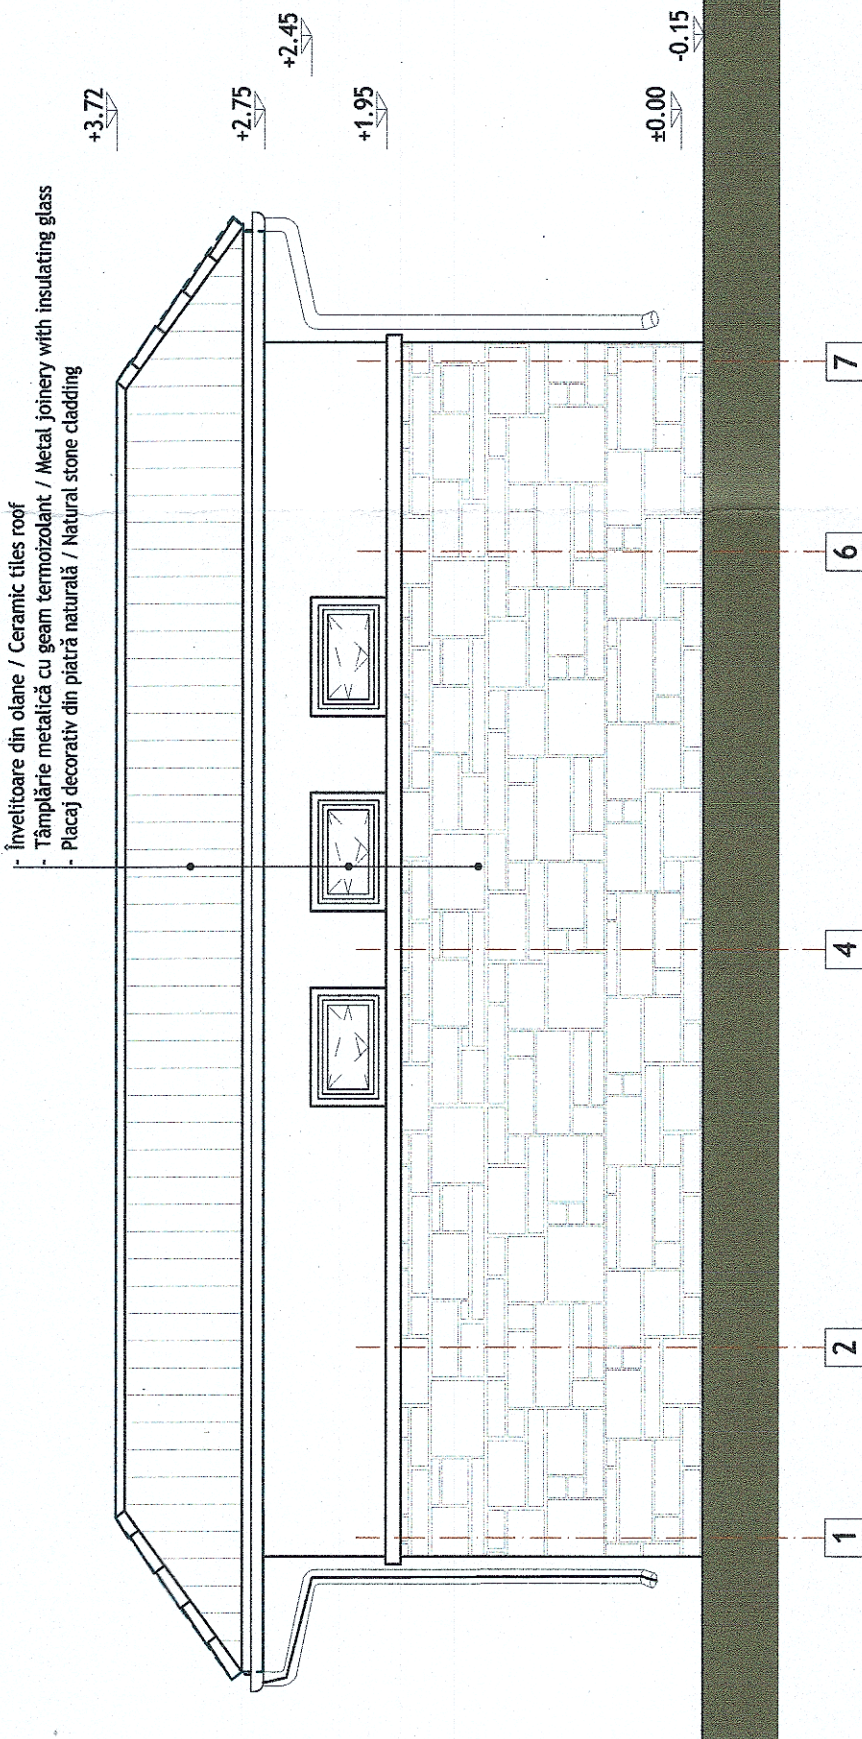

Fațadă Sud / South facade

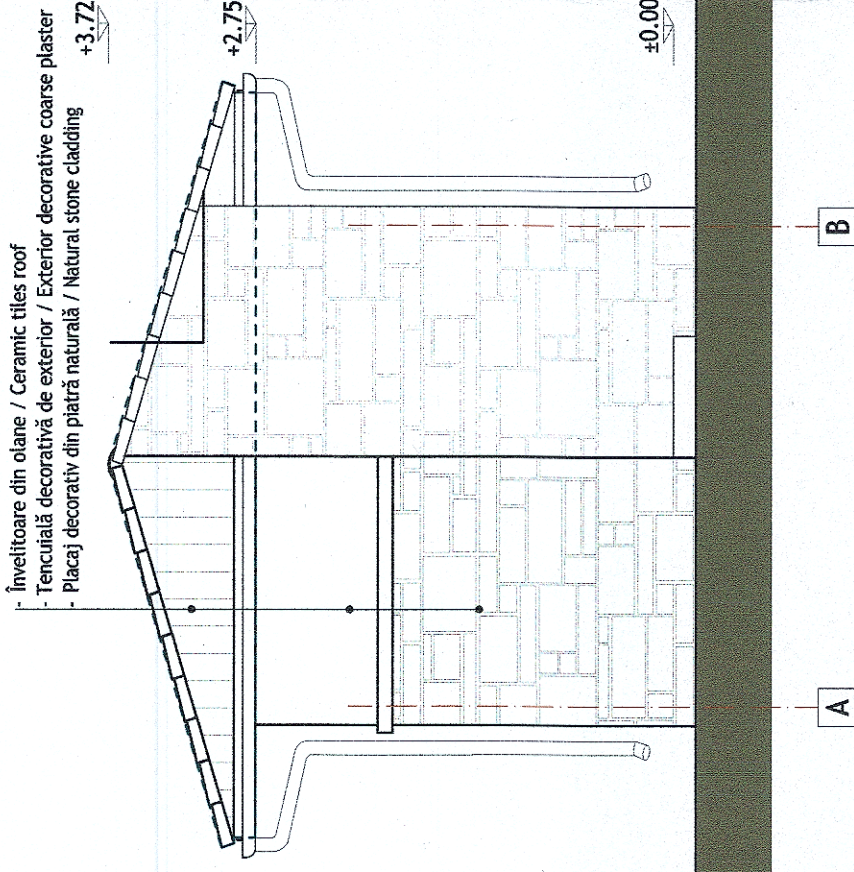

CLASA DE IMPORTANȚĂ A CONSTRUCȚIEI: IV - cf. P100/2013
CATEGORIA DE IMPORTANȚĂ (REPUȘĂ) - cf. HG 766/1997

						COMPANIA NAȚIONALĂ DE CĂI FERATE "C.F.R." S.A. ROMANIAN NATIONAL RAILWAY COMPANY	
DENUMIRE INVESTIȚIE/ INVESTMENT NAME		CONTRACTANT/CONTRACTOR ASOCIEREA/JV		ENTITATE CONTRACTANTA BENEFICIARY		"Studiu de Fezabilitate pentru Electrifierea și Reabilitarea liniei de cale ferată Constanța - Mangalia" "Feasibility Study for Electrification and Rehabilitation of the Constanța - Mangalia Railway Line"	
SECTION/ SECTION		SEMNATURA/ SIGNATURE		NUME/NOME		STAȚIA / STATION COSTINEȘTI	
SPECIALITATE/ SPECIALITY		arh. Liviu G. BAICU		ing. Sonia TIU		ARHITECTURĂ / ARCHITECTURE	
OBIECT/ OBJECT		ing. Marlin BAICU		ing. Marlin BAICU		CLĂDIRE WC / WC BUILDING	
DENUMIRE PLAN/ NAME PLAN		DATA/DATE: 09.2023		SCARĂ/SCALE: 1:50		FAȚADE / SECȚIUNE LONGITUDINALĂ FACADES / LONGITUDINAL SECTION	
COD PLAN/ PLAN CODE:		SF		6		SF 6 SF 13 Arh C03 102 R4	