



Secțiune transversală 1-1/ Transversal section 1-1

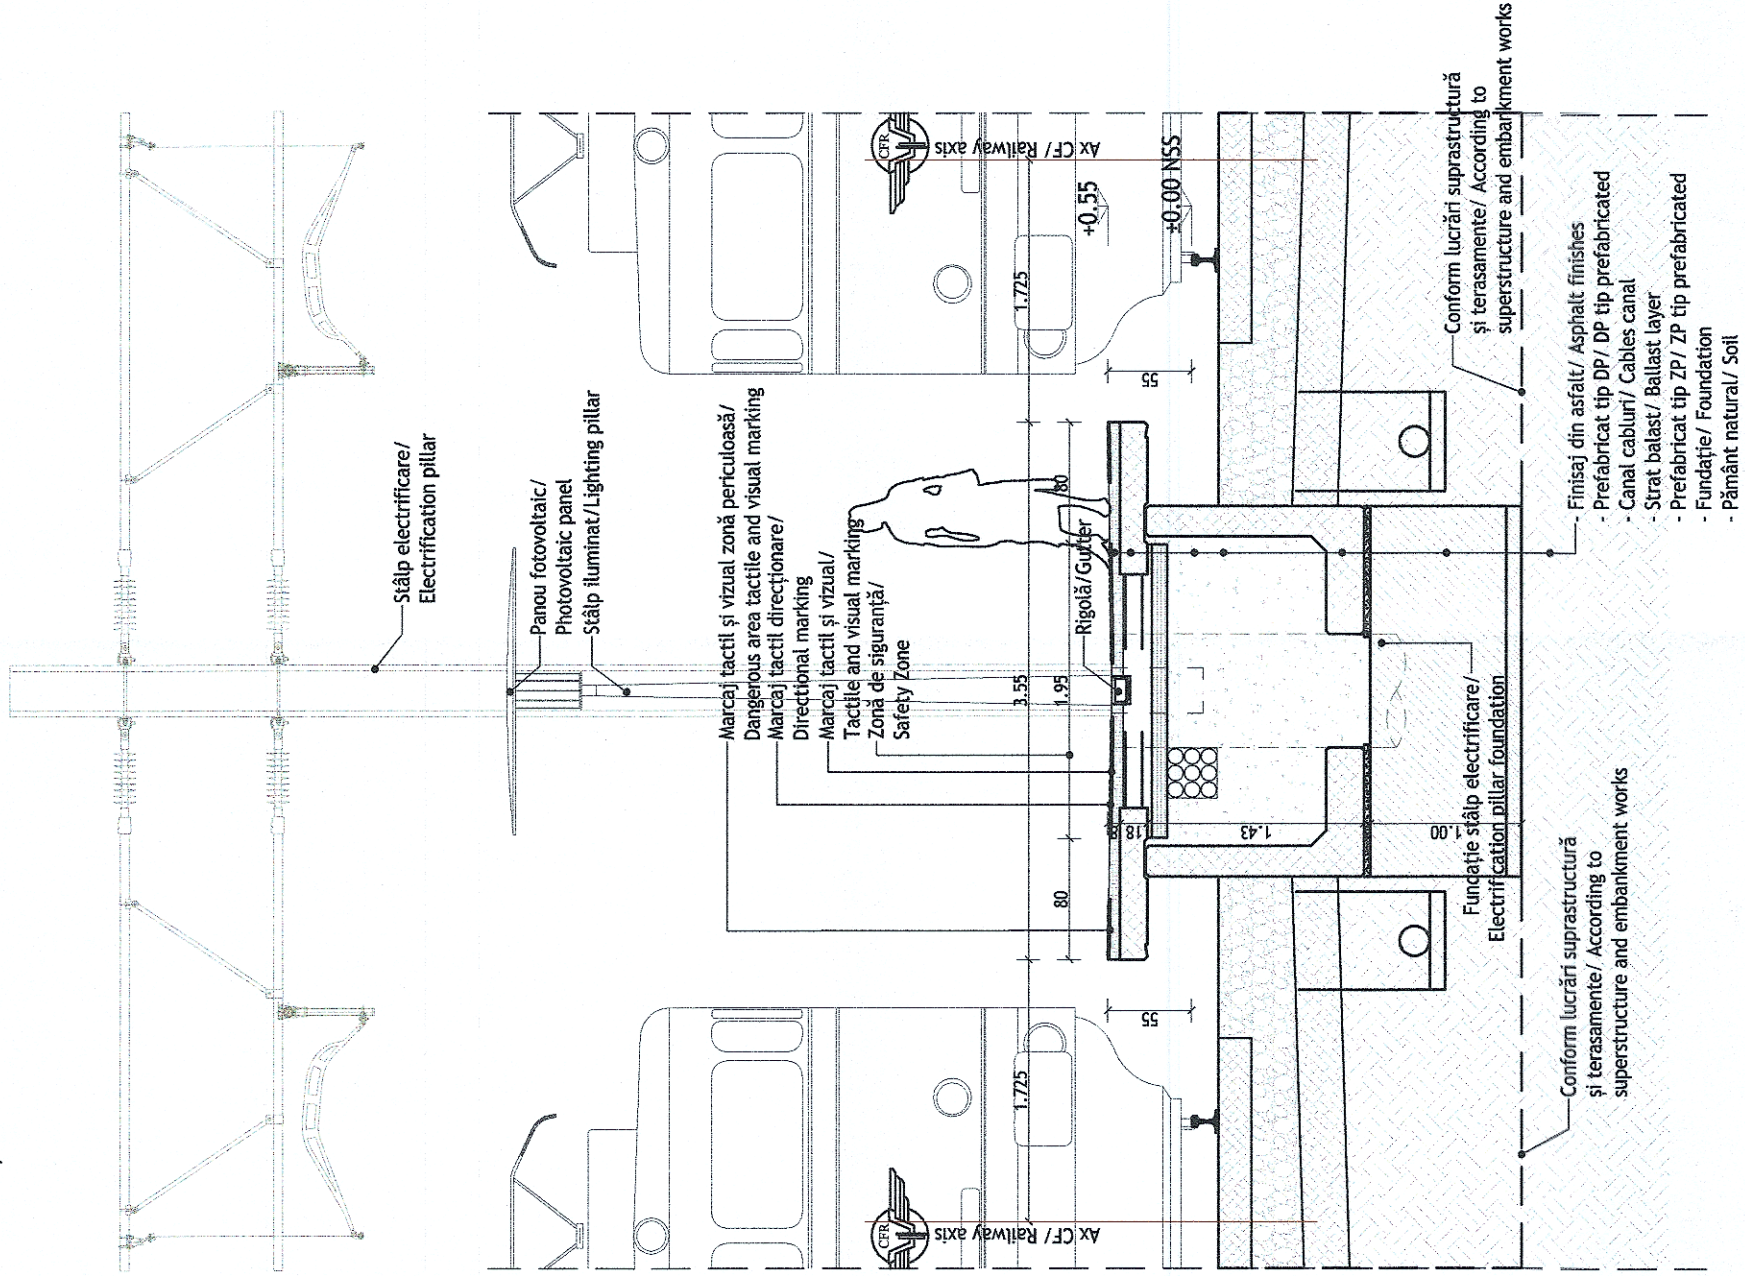

Plan peron/ Platform plan

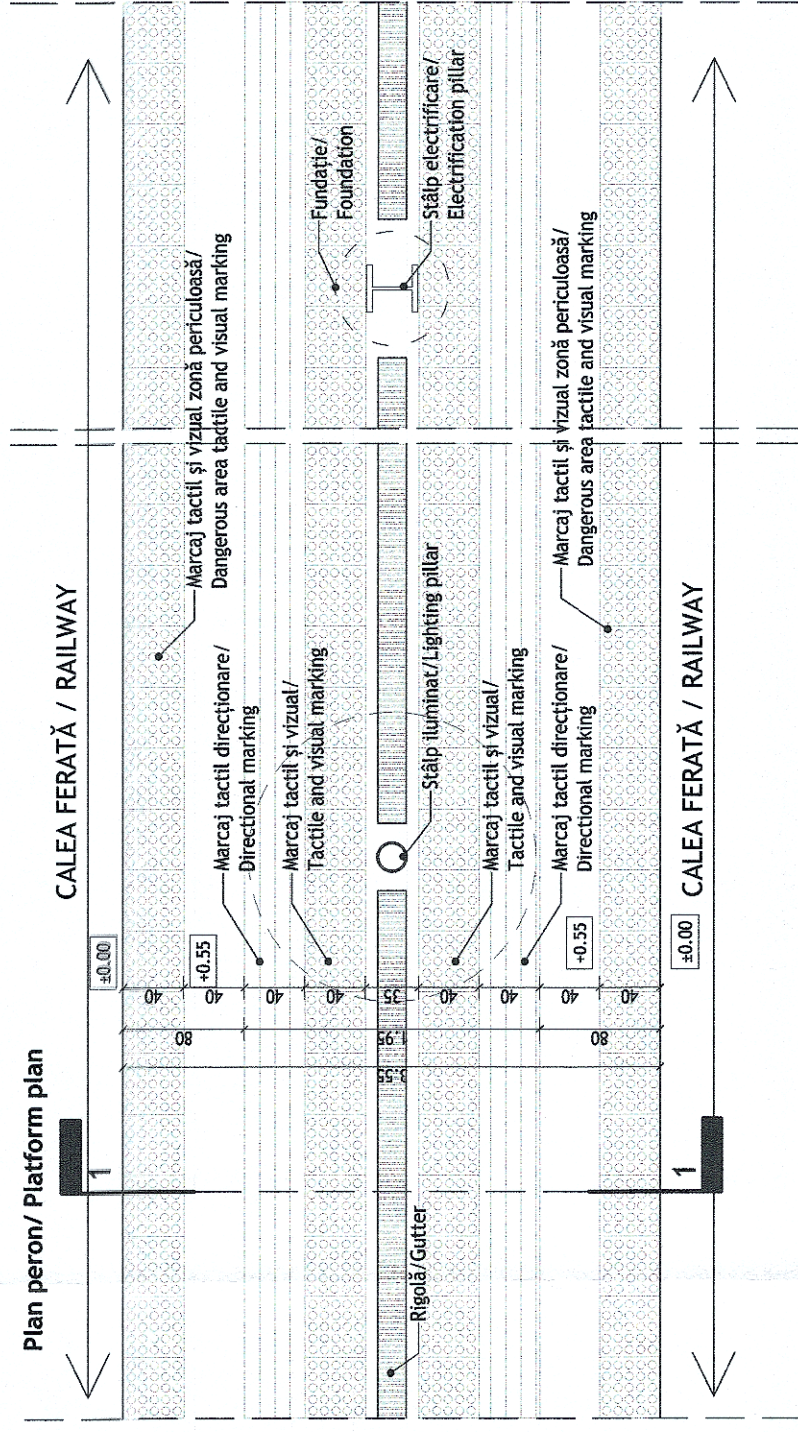

CLASA DE IMPORTANȚĂ A CONSTRUCȚIEI: III - cf. P100/2013
CATEGORIA DE IMPORTANȚĂ (NORMALĂ) - cf. HG 766/1997




ENTITATE CONTRACTANTĂ
BENEFICIAR



COMPANIA NAȚIONALĂ DE CĂI FERATE "C.F.R." S.A.
ROMANIAN NATIONAL RAILWAY COMPANY

CONTRACTANT/CONTRACTOR
ASOCIEREA JV

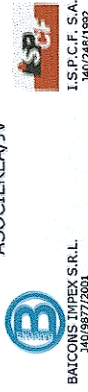

DENUMIRE
INVESTIȚIE/
INVESTMENT
NAME

"Studiu de Fezabilitate pentru Electrificarea și Reabilitarea liniei de cale ferată Constanța - Mangalia"
"Feasibility Study for Electrification and Rehabilitation of the Constanța - Mangalia Railway Line"

SEMNATURĂ/
SIGNATURE

NUME/NOME

SECȚIUNE/
SECTION

STAȚIA / STATION COSTINEȘTI

PROIECTAT/
DESIGNED

arh. Liviu G. BAICU

SPECIALITATE/
SPECIALITY

ARHITECTURĂ / ARCHITECTURE

VERIFICAT/
VERIFIED

ing. Sonia TIU

OBIECT/
OBJECT

PERON INTERMEDIER /
INTERMEDIATE PLATFORM

AVIZAT/
ADVISED

ing. Marin BAICU

DENUMIRE PLAN/
NAME PLAN

PLAN PERON, SECȚIUNE TRANSVERSALĂ 1-1
PLATFORM PLAN, TRANSVERSAL SECTIONS 1-1

DATA/DATE:

09.2023

SCARĂ/SCALE:

1:50

COD PLAN/
PLAN CODE:

SF 6 SF 13 Arh C04 101 R4