



Secțiune transversală 2-2 / Cross section 2-2

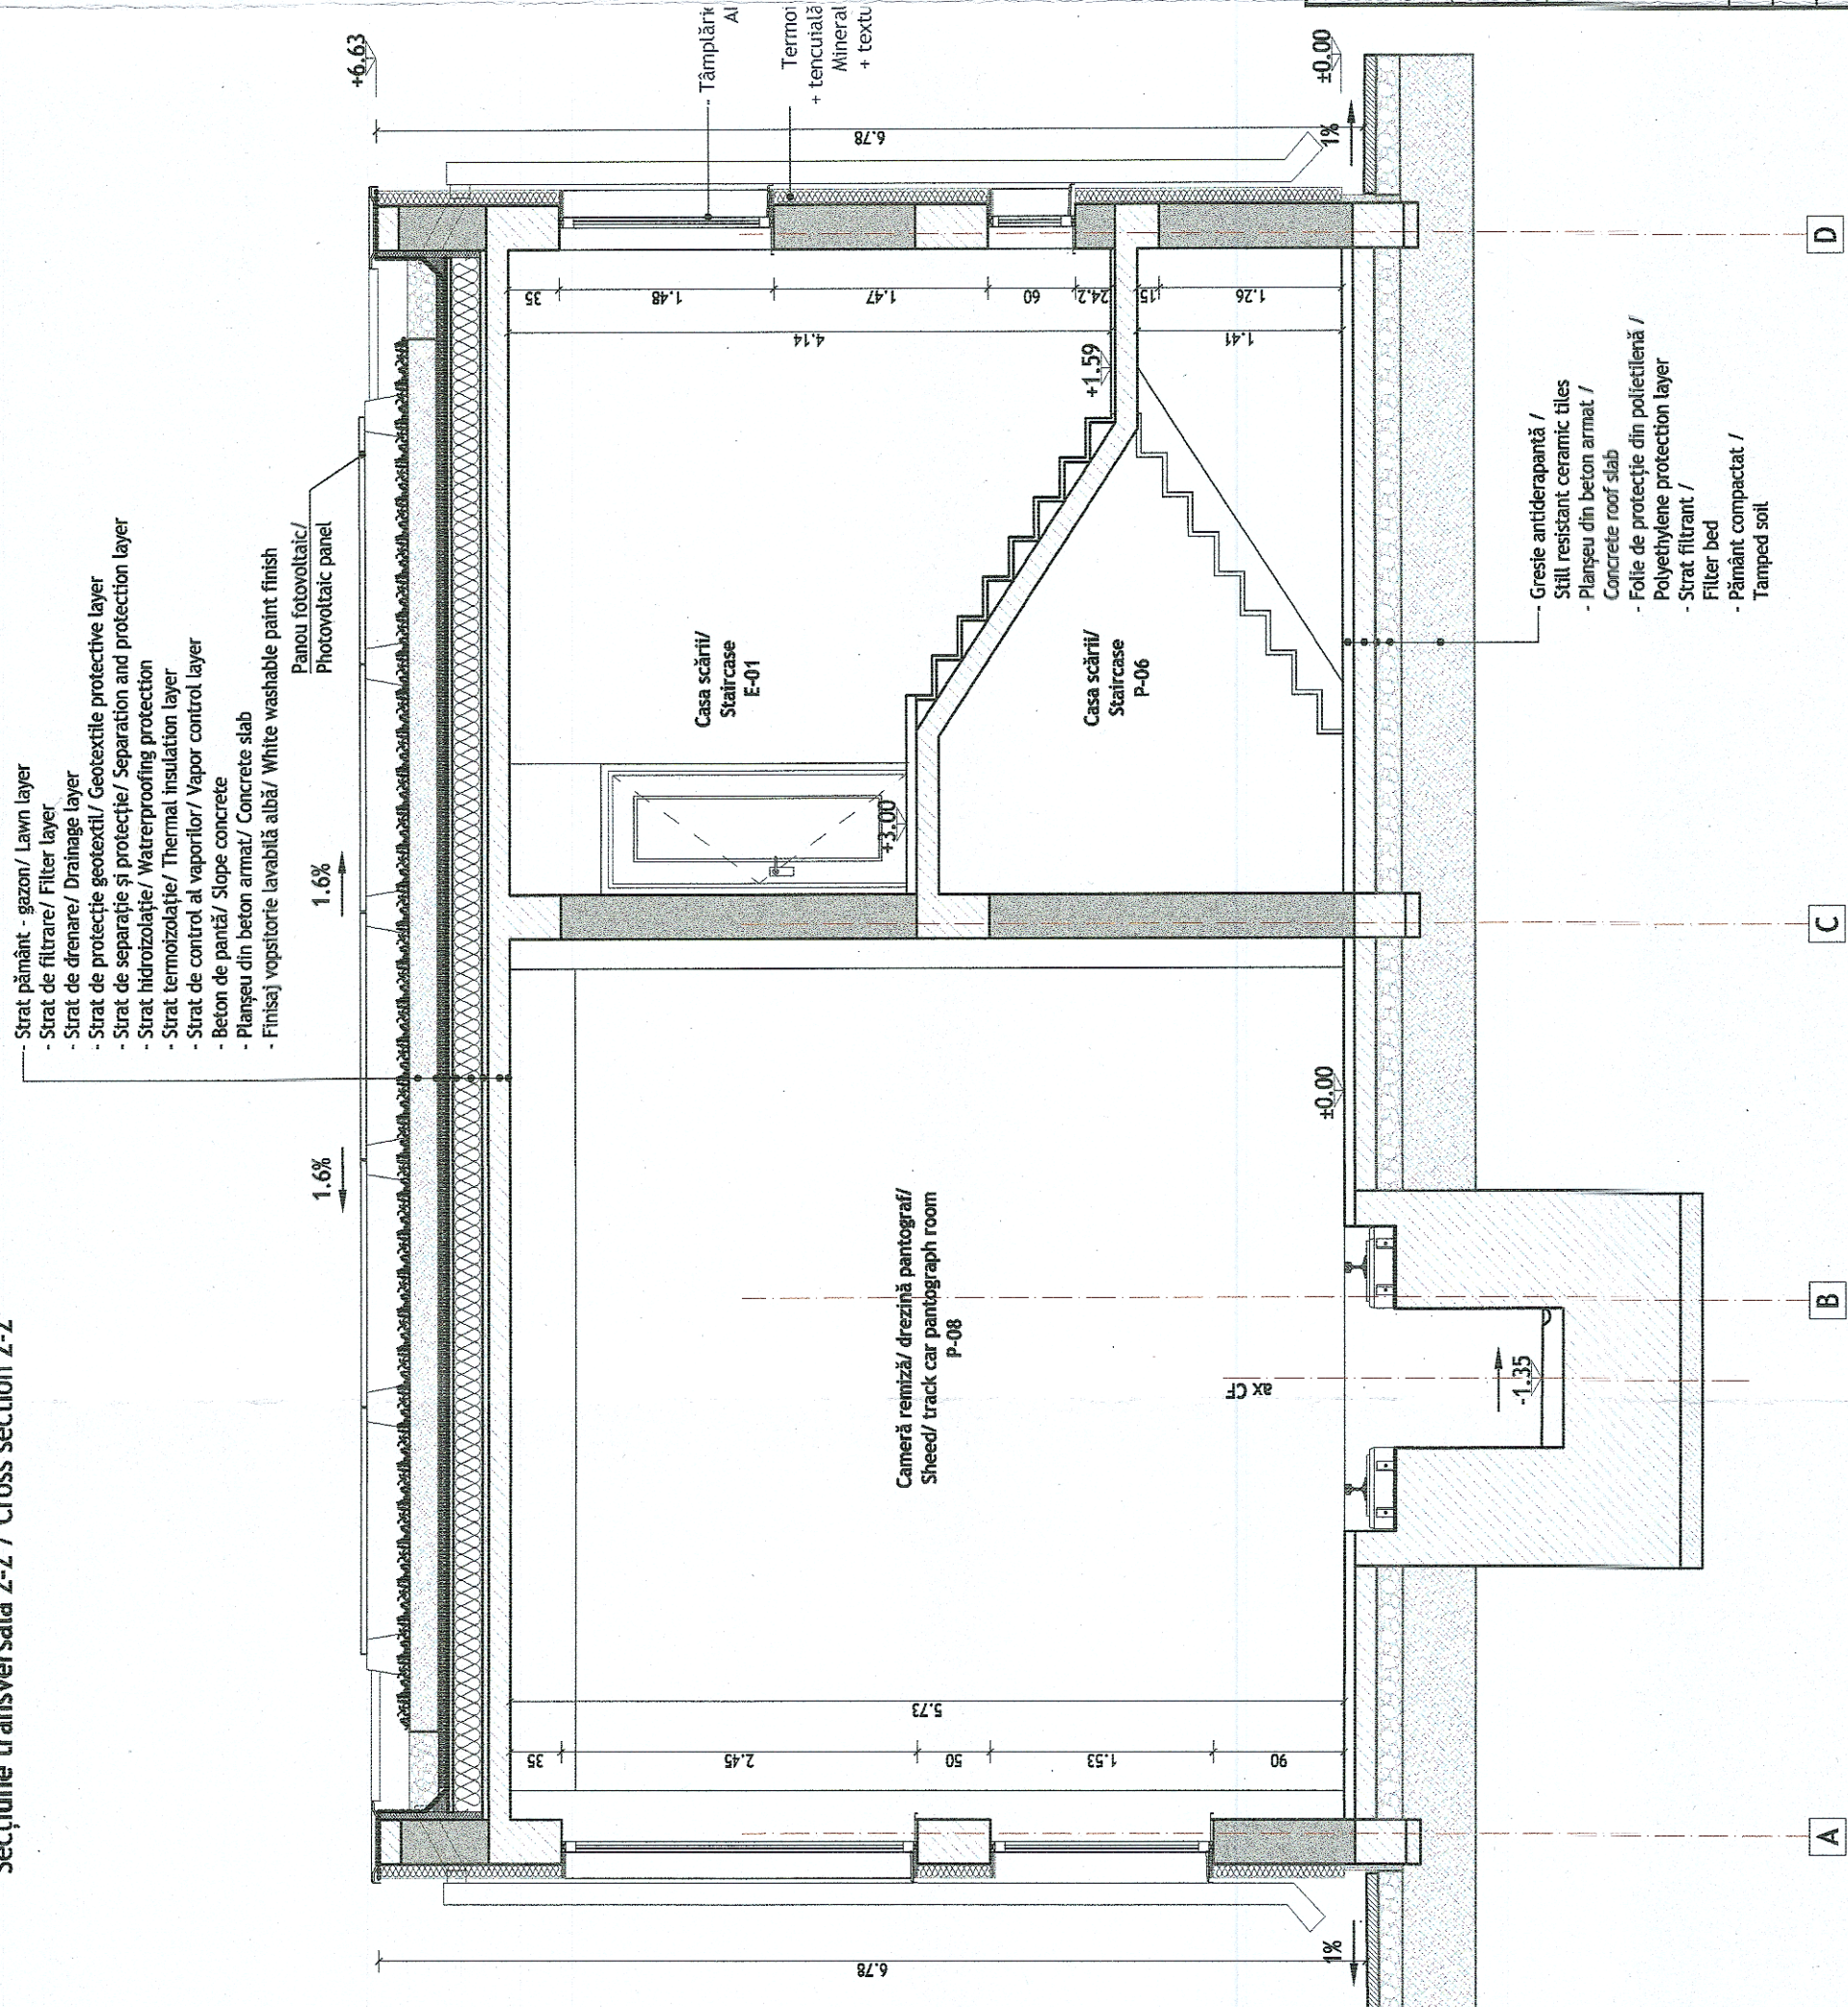

CLASA DE IMPORTANȚĂ A CONȘTRUCȚIEI: II - cf. P100/2013
CATEGORIA DE IMPORTANȚĂ: C (NORMALĂ) - cf. HG 766/1997

CATEGORIA DE IMPORTANȚA: C (NORMALĂ) - cf. HG 766/1997

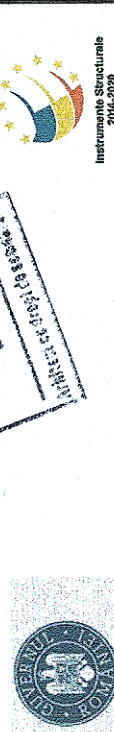

COMPANIA NAȚIONALĂ DE CĂLĂTORIE "C.F.R." S.A.
ROMANIAN NATIONAL RAILWAY COMPANY

CONTRACTANT / CONTRACTOR ASOCIATAVI  BACONSI PREX S.R.L. 2407977/2004 I.S.P.C.E. S.A. 1461244/1992	DENUMIRE INVESTITIE/ INVESTMENT NAME	"Studiu de Fezabilitate pentru Electrificarea și Reabilitarea liniei de cale ferată Constana - Mangalia" "Feasibility Study for Electrification and Rehabilitation of the Constanta Mangalia Railway Line"
	SECTIUNE/ SECTION	STAȚIA / STATION COSTINEȘTI
	SPECIALITATE/ SPECIALITY	ARHITECTURĂ / ARCHITECTURE
	OBJECT / OBJECT	CLADIRE DISTRICT IFTE / FIET DISTRICT BUILDING
	DENUMIRE PLAN/ NAME PLAN	SECȚIUNI/ SECTIONS
	COD PLAN/ PLAN CODE:	SF 6 SF 13 Arh C05 104 R4
DATA DATE: 09.2023	SCHIMB/SCALE: 1:50	