



Fațadă laterală stânga / Left side facade

- Gîrlă atic din tablă zincată / Zinc-plated jamb
- Tămplărie din aluminiu cu geam termotizolat/ Aluminium joinery with insulating glass
- Placaj decorativ din cărămidă aparentă / Decorative ply face brick
- Tencuială texturată culoare albă / Textured plaster white colour
- Tencuială decorativă pentru soclu, culoare gri / Decorative coarseplaster for base, grey colour

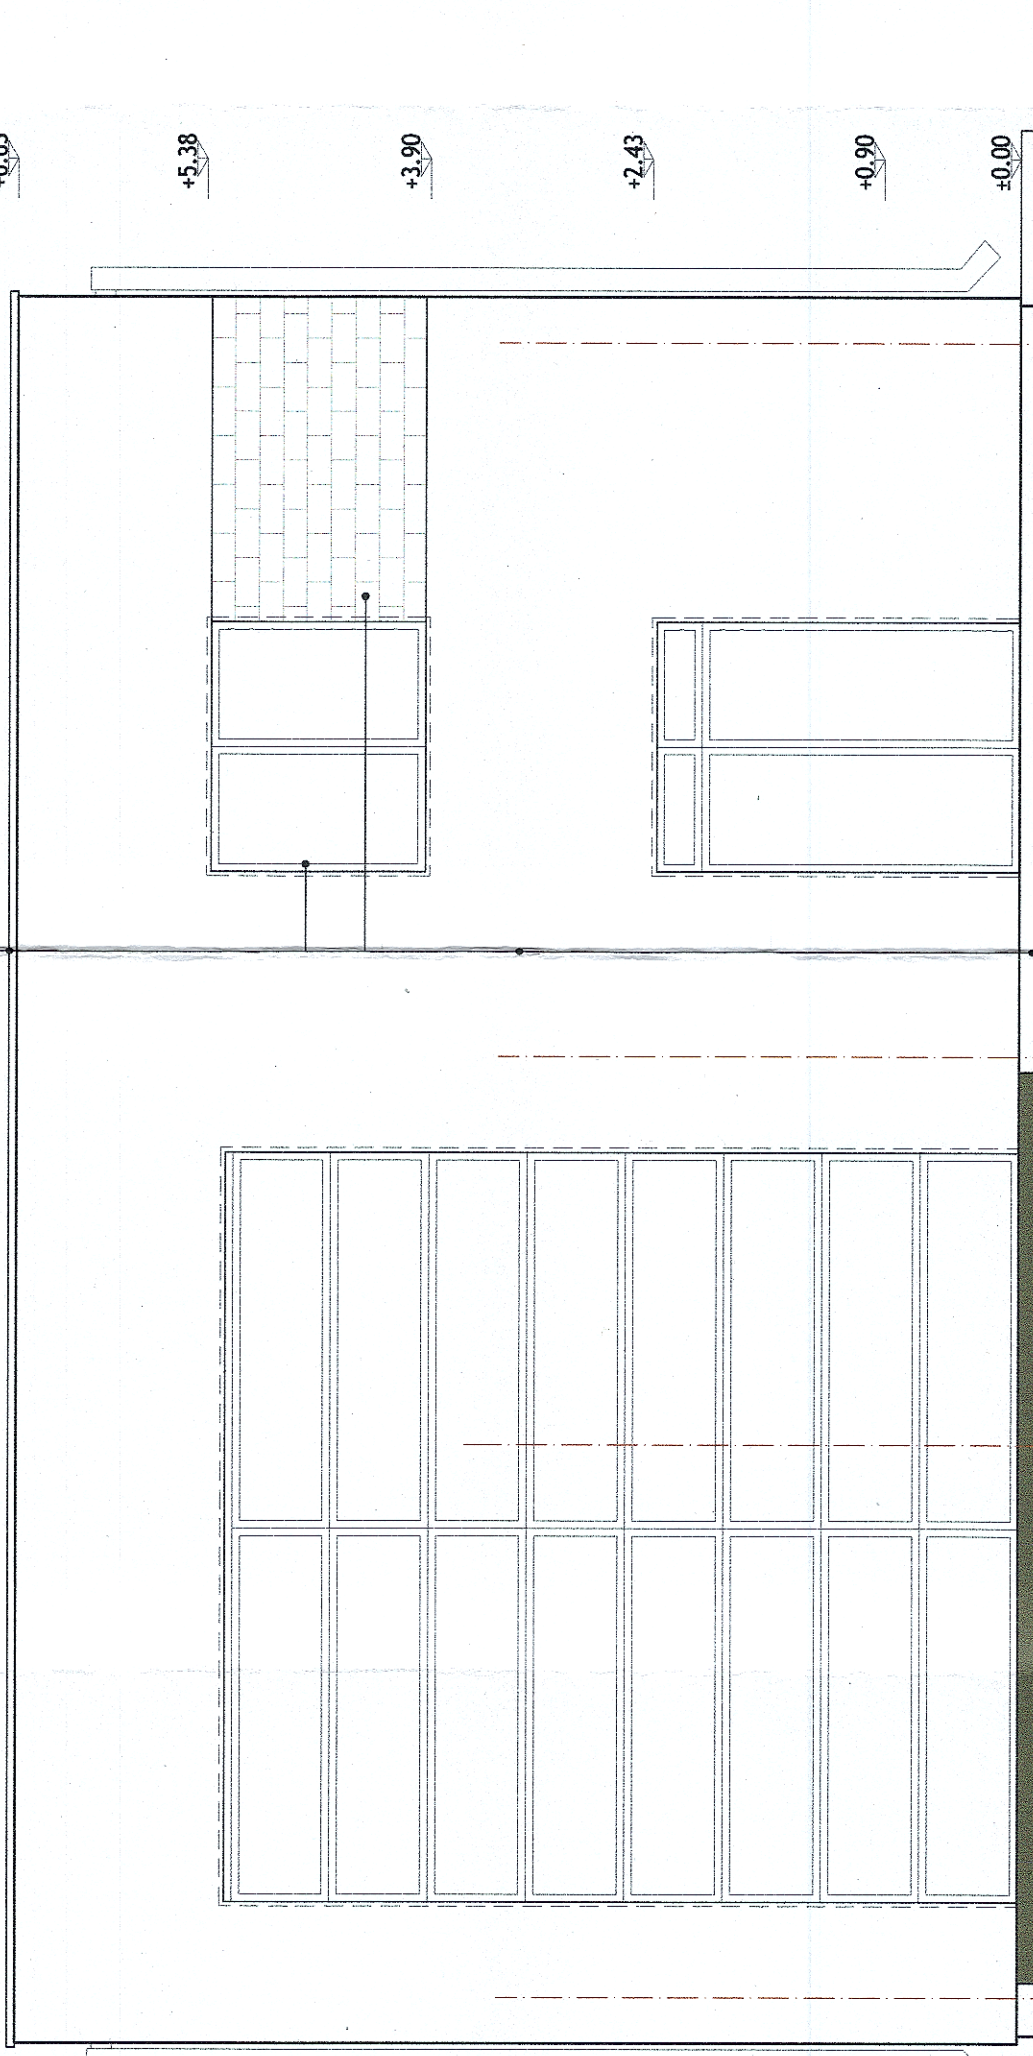

Fațadă principală - Acces / Main facade - Acces

- Gîrlă atic din tablă zincată / Zinc-plated jamb
- Tămplărie din aluminiu cu geam termotizolat/ Aluminium joinery with insulating glass
- Placaj decorativ din cărămidă aparentă / Decorative ply face brick
- Tencuială texturată culoare albă / Textured plaster white colour
- Tencuială decorativă pentru soclu, culoare gri / Decorative coarseplaster for base, grey colour

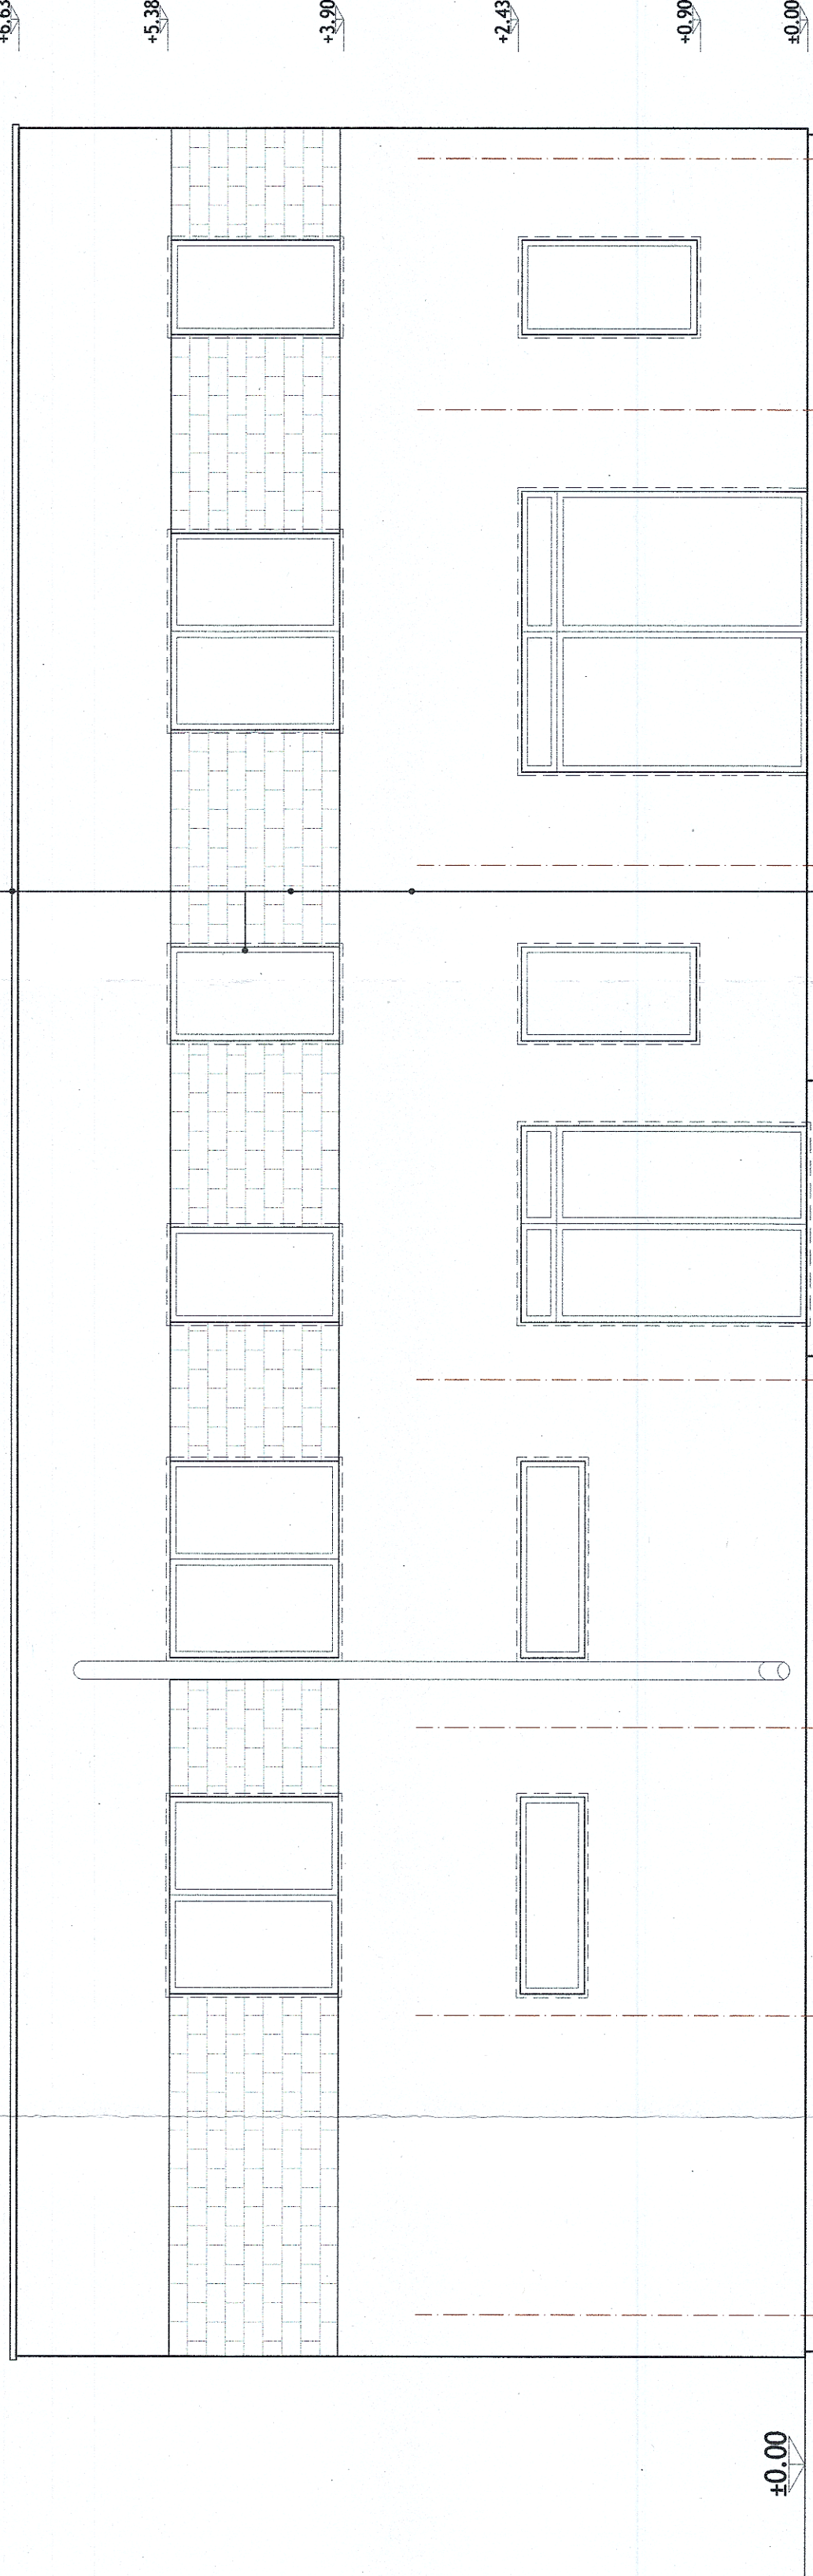

CLASA DE IMPORTANȚĂ A CONSTRUCȚIEI: III - cf. P100/2013
CATEGORIA DE IMPORTANȚĂ A CATEGORIEI: C (MODERATĂ) - cf. HG 766/1997



ENTITATE CONTRACTANTĂ / BENEFICIAR		COMPANIA NAȚIONALĂ DE CĂI FERATE "C.F.R." S.A. ROMANIAN NATIONAL RAILWAY COMPANY	
CONTRACTANT/CONTRACTOR		"Studiu de Fezabilitate pentru Electrificarea și Reabilitarea liniei de cale ferată Constanța - Mangalia"	
DENUMIRE INVESTIȚIE / INVESTMENT NAME		Feasibility Study for Electrification and Rehabilitation of the Constanța - Mangalia Railway Line	
SECTIUNE / SPECIALITATE / SPECIALITY		STAȚIA / STATION COSTINEȘTI	
PROIECTAT / DESIGNED		ARHITECTURĂ / ARCHITECTURE	
VERIFICAT / VERIFIED		CLĂDIRE DISTRICT IFT / FIET DISTRICT BUILDING	
DATA / DATE		FĂȚADĂ PRINCIPALĂ, FĂȚADĂ LATERALĂ STÂNGĂ / MAIN FACADE, LEFT SIDE FACADE	
SCALA / SCALE		SF 6 SF 13 Ath C05 105 R4	