



Fațadă laterală dreapta / Right side facade

- Glaf atic din tablă zincată / Zinc-plated jamb
- Tămplărie din aluminiu cu geam termoizolant/ Aluminium joinery with insulating glass
- Placă decorativă din cărămidă aparentă / Decorative ply face brick
- Tencuială texturată culoare albă / Textured plaster white colour
- Tencuială decorativă pentru soclu, culoare gri / Decorative coarse plaster for base, grey colour

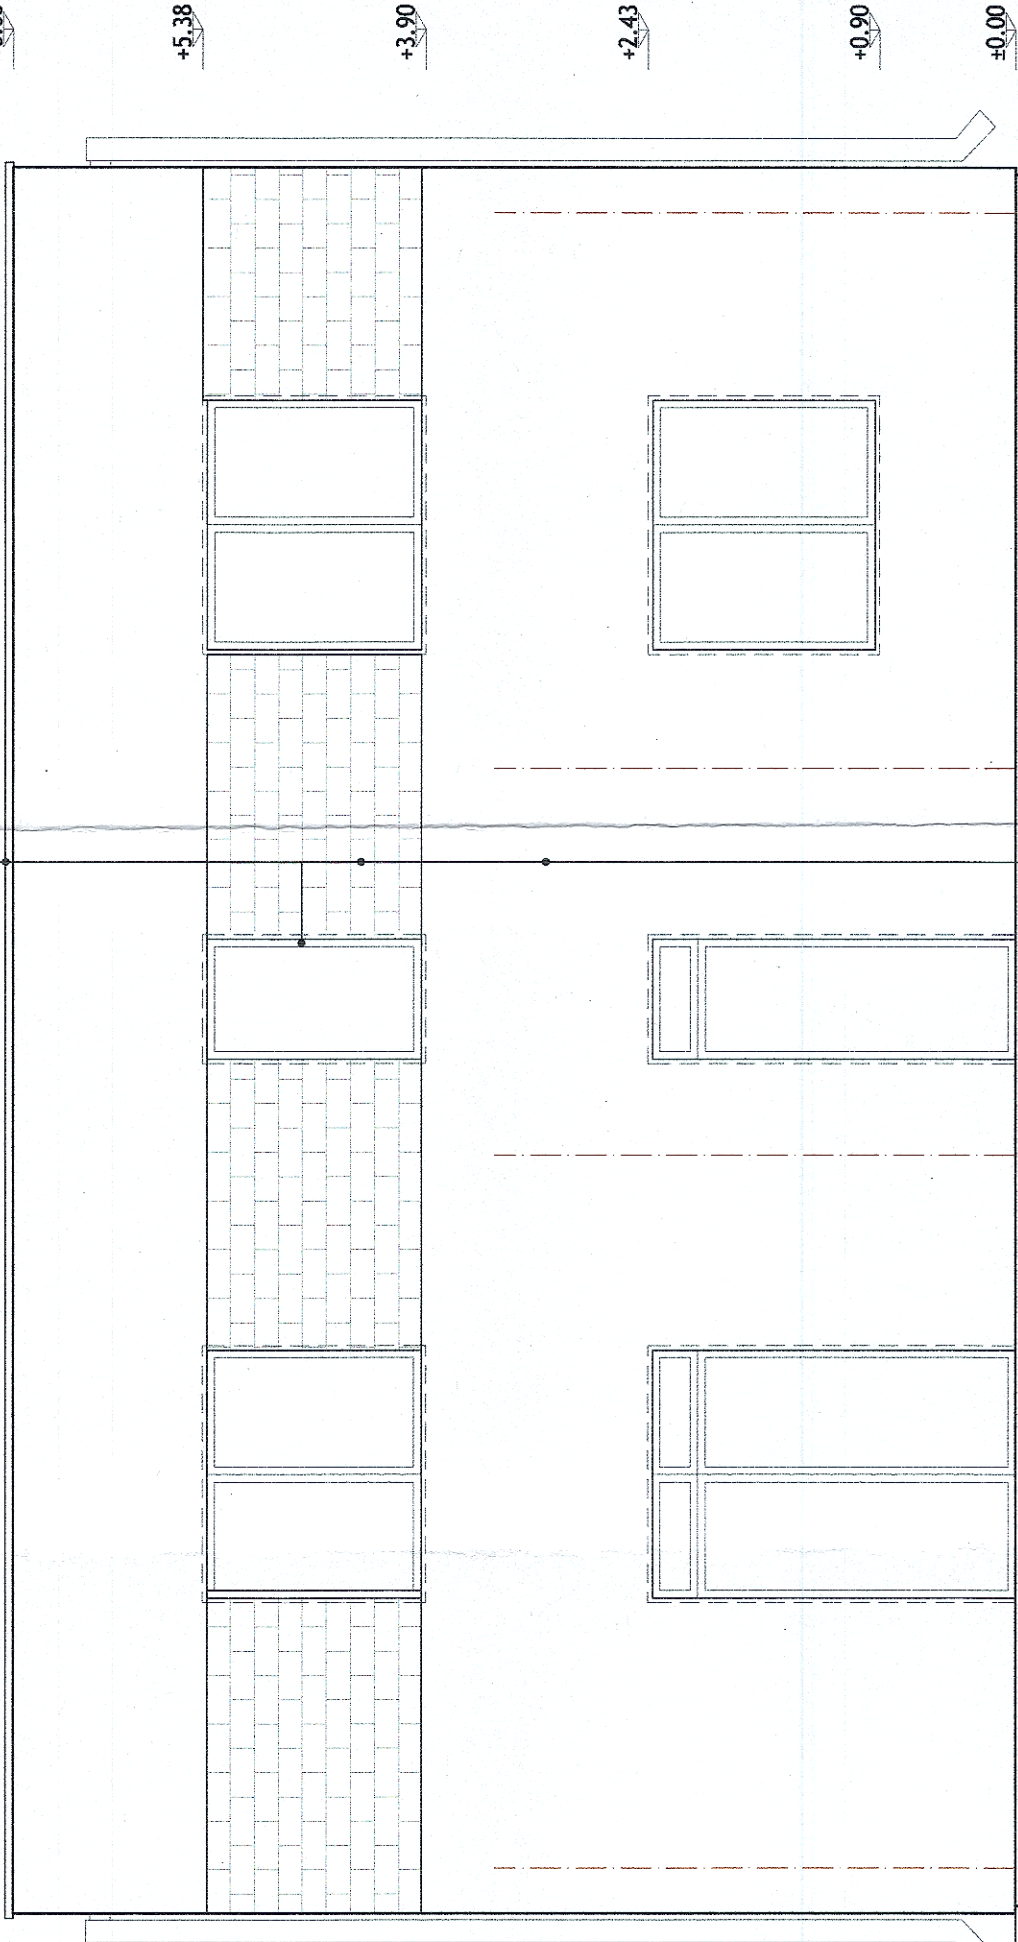

Fațadă posterioară / Back side facade

- Glaf atic din tablă zincată / Zinc-plated jamb
- Tămplărie din aluminiu cu geam termoizolant/ Aluminium joinery with insulating glass
- Placă decorativă din cărămidă aparentă / Decorative ply face brick
- Tencuială texturată culoare albă / Textured plaster white colour
- Tencuială decorativă pentru soclu, culoare gri / Decorative coarse plaster for base, grey colour

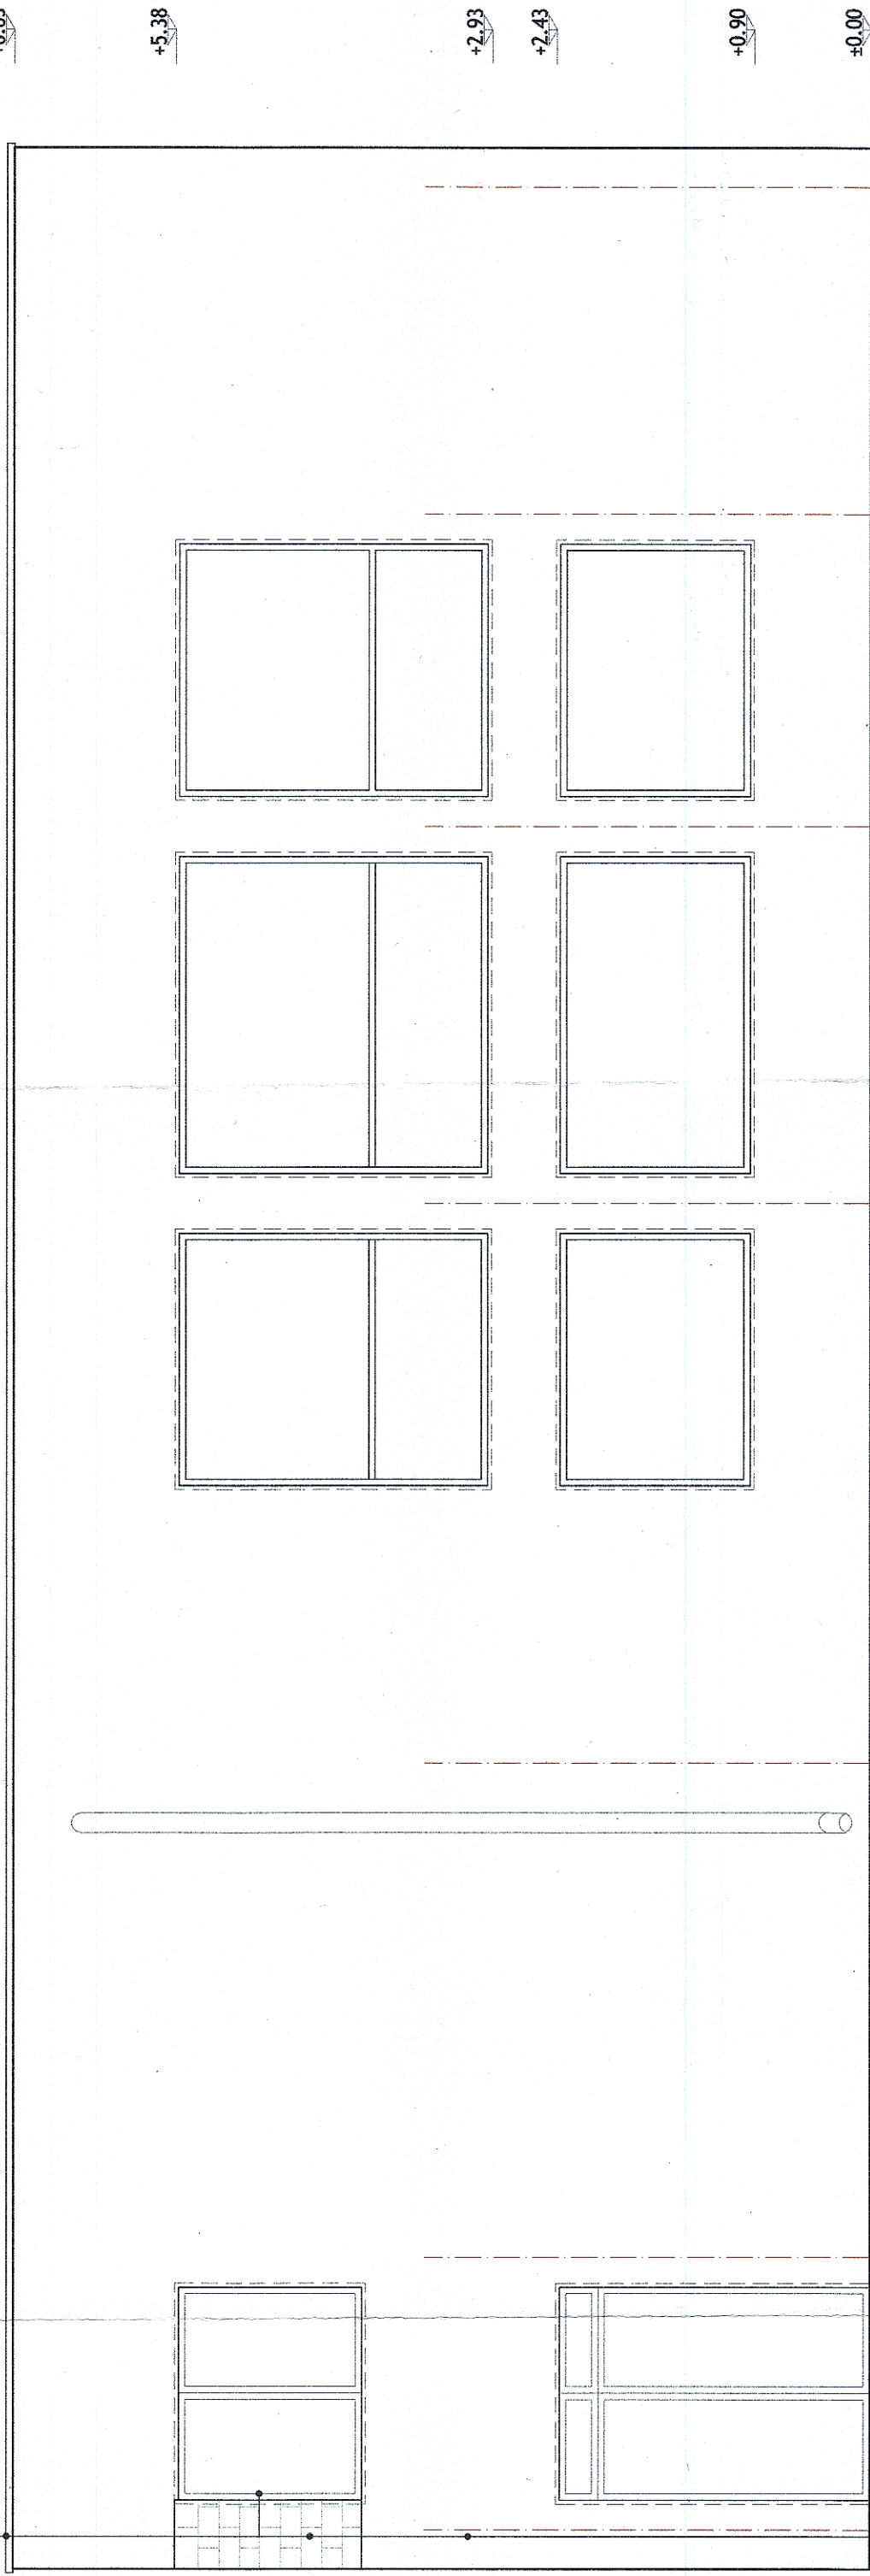



CLASA DE IMPORTANȚĂ A OBIECTULUI: III - cf. P100/2013
CATEGORIA DE IMPORTANȚĂ: C (NORMALĂ) - cf. HG 766/1997

PROIECTANT
LIVIU - GABRIEL BAICU
ING. GABRIEL BAICU
ING. GABRIEL BAICU

ENTITATE CONTRACTANTĂ BENEFICIARY		COMPANIA NAȚIONALĂ DE CĂI FERATE "C.F.R." S.A. ROMANIAN NATIONAL RAILWAY COMPANY		DENUMIRE INVESTIȚIE/ INVESTMENT NAME		"Studiu de Fezabilitate pentru Electrificarea și Reabilitarea liniei de cale ferată Constanța - Mangalia" "Feasibility Study for Electrification and Rehabilitation of the Constanța - Mangalia Railway Line"	
CONTRACTANT/CONTRACTOR		BACCHUS S.R.L. 1433972001		SEMNATURĂ/ SIGNATURE		DENUMIRE PLAN/ NAME PLAN	
PROIECTAT/ DESIGNED		arh. LIVIU G. BAICU		SECTIUNE/ SECTION		STAȚIA / STATION	
VERIFICAT/ CHECKED		ing. Sorina TIU		SPECIALITATE/ SPECIALITY		COSTINEȘTI	
AVIZAT/ ADVISED		ing. Marin BAICU		OBJECT/ OBJECT		ARHITECTURĂ / ARCHITECTURE	
DATA/DATE:		09.2023		SCALA/SCALE:		CLĂDIRE DISTRICT IFT / FIET DISTRICT BUILDING	
						FAȚADĂ POSTERIOARĂ, FAȚADĂ LATERALĂ DREAPTĂ/ BACK SIDE FACADE, RIGHT SIDE FACADE	
						SF 6 SF 13 Ath C05 106 R4	