


Secțiune transversală 1-1/ Cross section 1-1

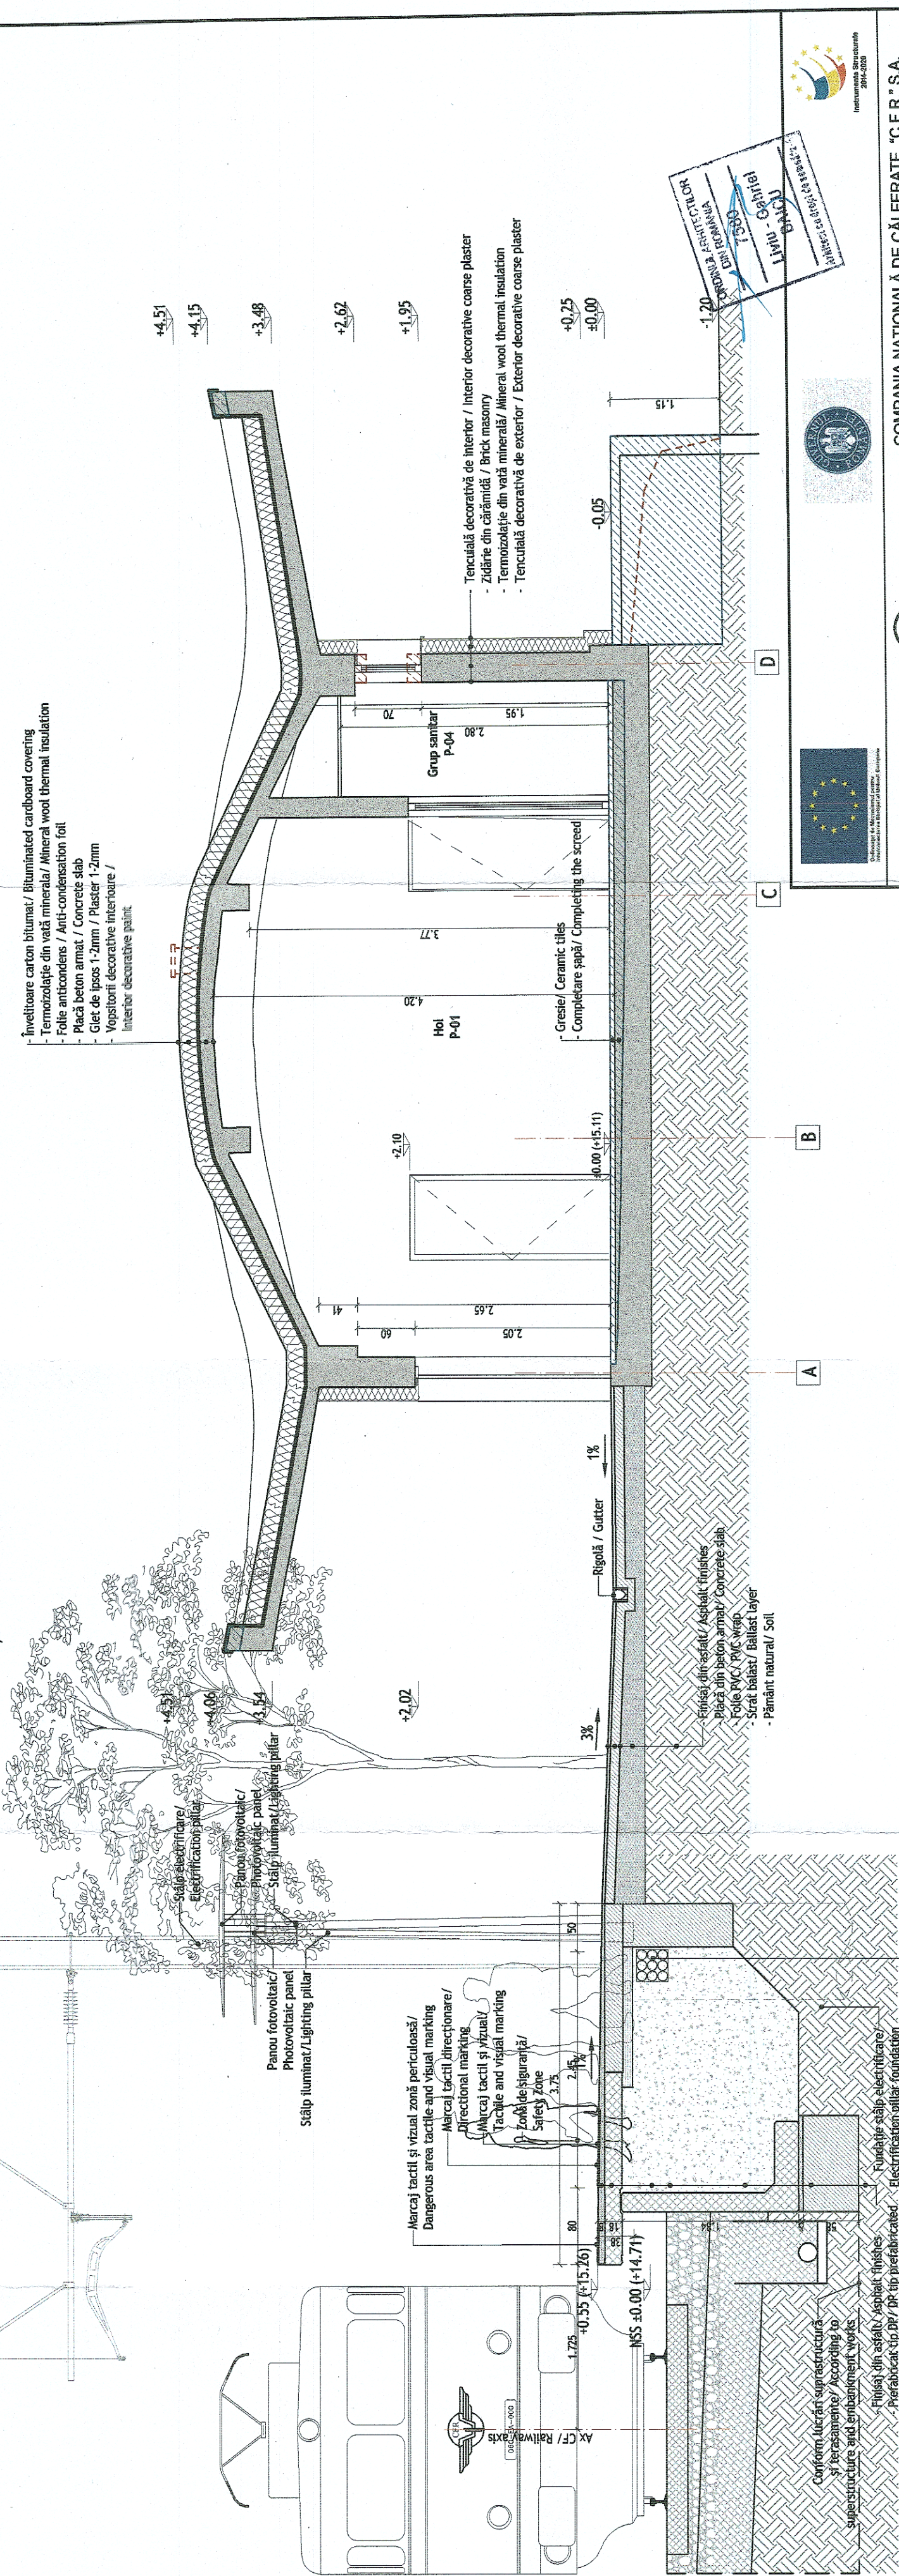

ENTITATE CONTRACTANTA BENEFICIARY		CONTRACTANT/CONTRACTOR ASOCIEREA JV		DENUMIRE INVESTITIE/ INVESTMENT NAME		SECTIUNE SECTION		STATIJA / STATION MANGALIA	
BAICONS IMPOX S.R.L. 13050131 S.A. 13050131 S.A.		CFR		"Studiu de Fezabilitate pentru Electrificarea și Reabilitarea Liniei de cale ferată Constanța - Mangalia"		ARHITECTURĂ / ARCHITECTURE		CLĂDIRE ADMINISTRATIVĂ / ADMINISTRATIVE BUILDING	
ing. Liviu G. BAICU		ing. Sonia TIU		ing. Marin BAICU		OBJECT / OBJECT		SECTIUNE TRANSVERSALĂ 1-1 / CROSS SECTION 1-1	
DATA/DATE: 09.2023		SCARA/SCALE: 1:30		COD PLAN/ PLAN CODE:		SF		SF	
						6		SF	
								23	
								Arh	
								C02	
								103	
								R4	

CLASA DE IMPORTANȚĂ A CONSTRUCȚIEI: III - cf. P100/2013
CATEGORIA DE IMPORTANȚĂ: C (NORMALĂ) - cf. HG 766/1997