


LEGENDA SIMBOLURI INSTALATIE DETECTIE SI SEMNALIZARE INCENDIU

-  BUTON MANUAL ALARMARE INCENDIU
-  MODUL GSM
-  SIRENA AVERTIZARE INCENDIU, CU FLASH, DE INTERIOR, 98dB
-  SIRENA AVERTIZARE INCENDIU, CU FLASH, DE EXTERIOR, 102dB
-  SIRENA AVERTIZARE OPTICA SI ACUSTICA, ADRESABILA, 98dB
-  MODUL D.I.-D.O.
-  DETECTOR MULTICRITERIAL, ADRESABIL (SETAT SA DETECTEZE FUM/TEMPERATURA) MONTAT APARENT PE PLAFON, ECHIPAT CU SOCLU
-  DETECTOR SETAT SA DETECTEZE FUM, MONTAT APARENT PE PLAFON, ECHIPAT CU SOCLU;
-  DETECTOR MULTICRITERIAL, ADRESABIL (SETAT SA DETECTEZE FUM/TEMPERATURA),PREVAZUT CU LED DE AVERTIZARE, MONTAT APARENT SUB PLAFON FALS, ECHIPAT CU SOCLU
-  DETECTOR SETAT SA DETECTEZE FUM, PREVAZUT CU LED DE AVERTIZARE, MONTAT APARENT SUB PARDOSEALA FLOTANTA, ECHIPAT CU SOCLU
-  ECHIPAMENT DE CONTROL SI SEMNALIZARE

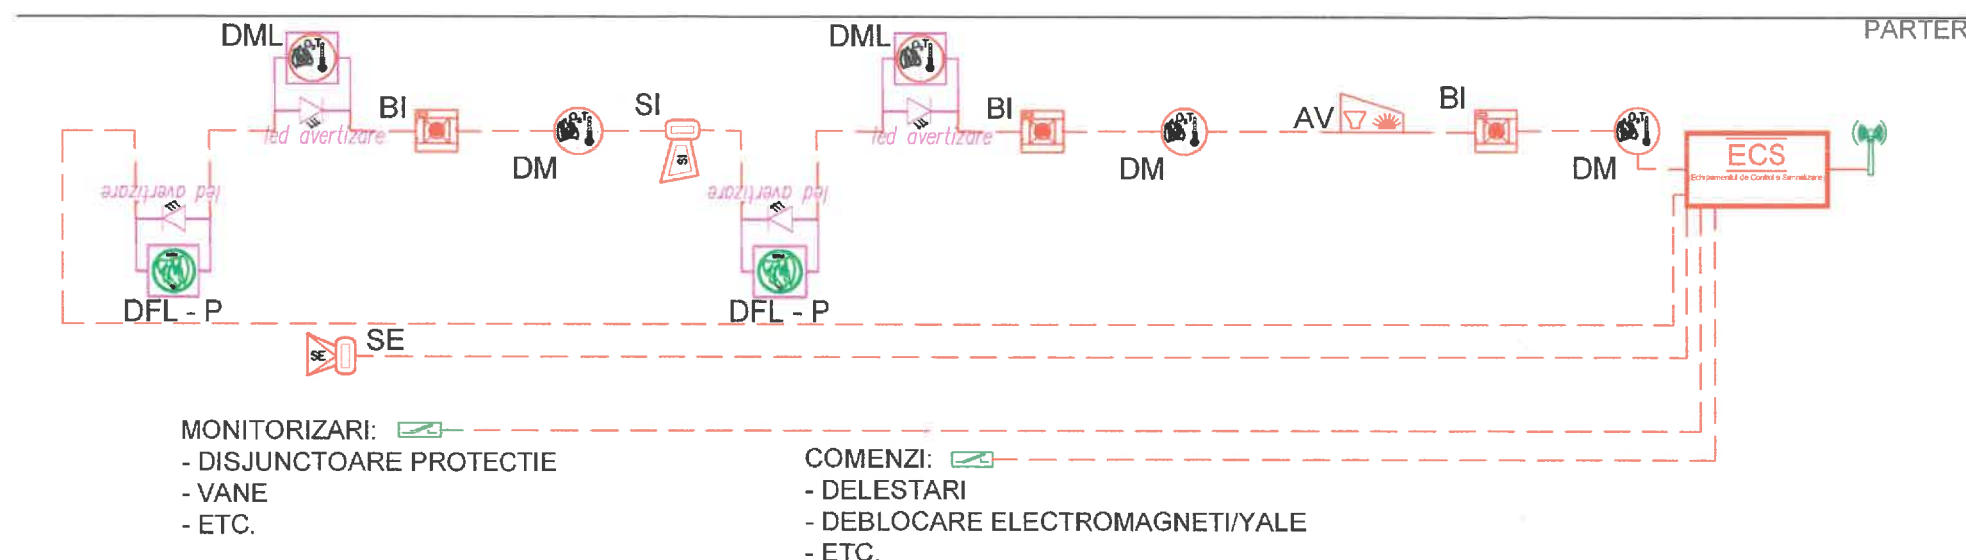

 Colaborare de Mecanizare pentru Infrastructura Feroviară și Urbană Estigara		 Instrumente Structurale 2014-2020	
ENTITATE CONTRACTANTA BENEFICIARY		COMPANIA NAȚIONALĂ DE CĂI FERATE "C.F.R." S.A. ROMANIAN NATIONAL RAILWAY COMPANY	
CONTRACTANT/CONTRACTOR ASOCIEREA/JV		DENUMIRE INVESTIȚIE/ INVESTMENT NAME	
 BAICONS IMPEX S.R.L. 340/9877/2001		 S.P.C.F. S.A. 340/248/1992	
SECTIUNE/ SECTION		INSTALAȚII DETECTIE, SEMNALIZARE SI AVERTIZARE INCENDIU / FIRE DETECTION, SIGNALING AND WARNING INSTALLATIONS	
NUME/NAME		CONTAINER CE TIP / CONTAINER BUILDING	
PROIECTAT/ DESIGNED		ing. Ionuț Enache	
VERIFICAT/ VERIFIED		ing. Sonia TIU	
AVIZAT/ ADVISED		ing. Marin BAICU	
DATA/DATE: 09.2023		SCARA/SCALE: %	
COD PLAN/ PLAN CODE:		SF 6 SF 00 Idsai C01 101 R4	