


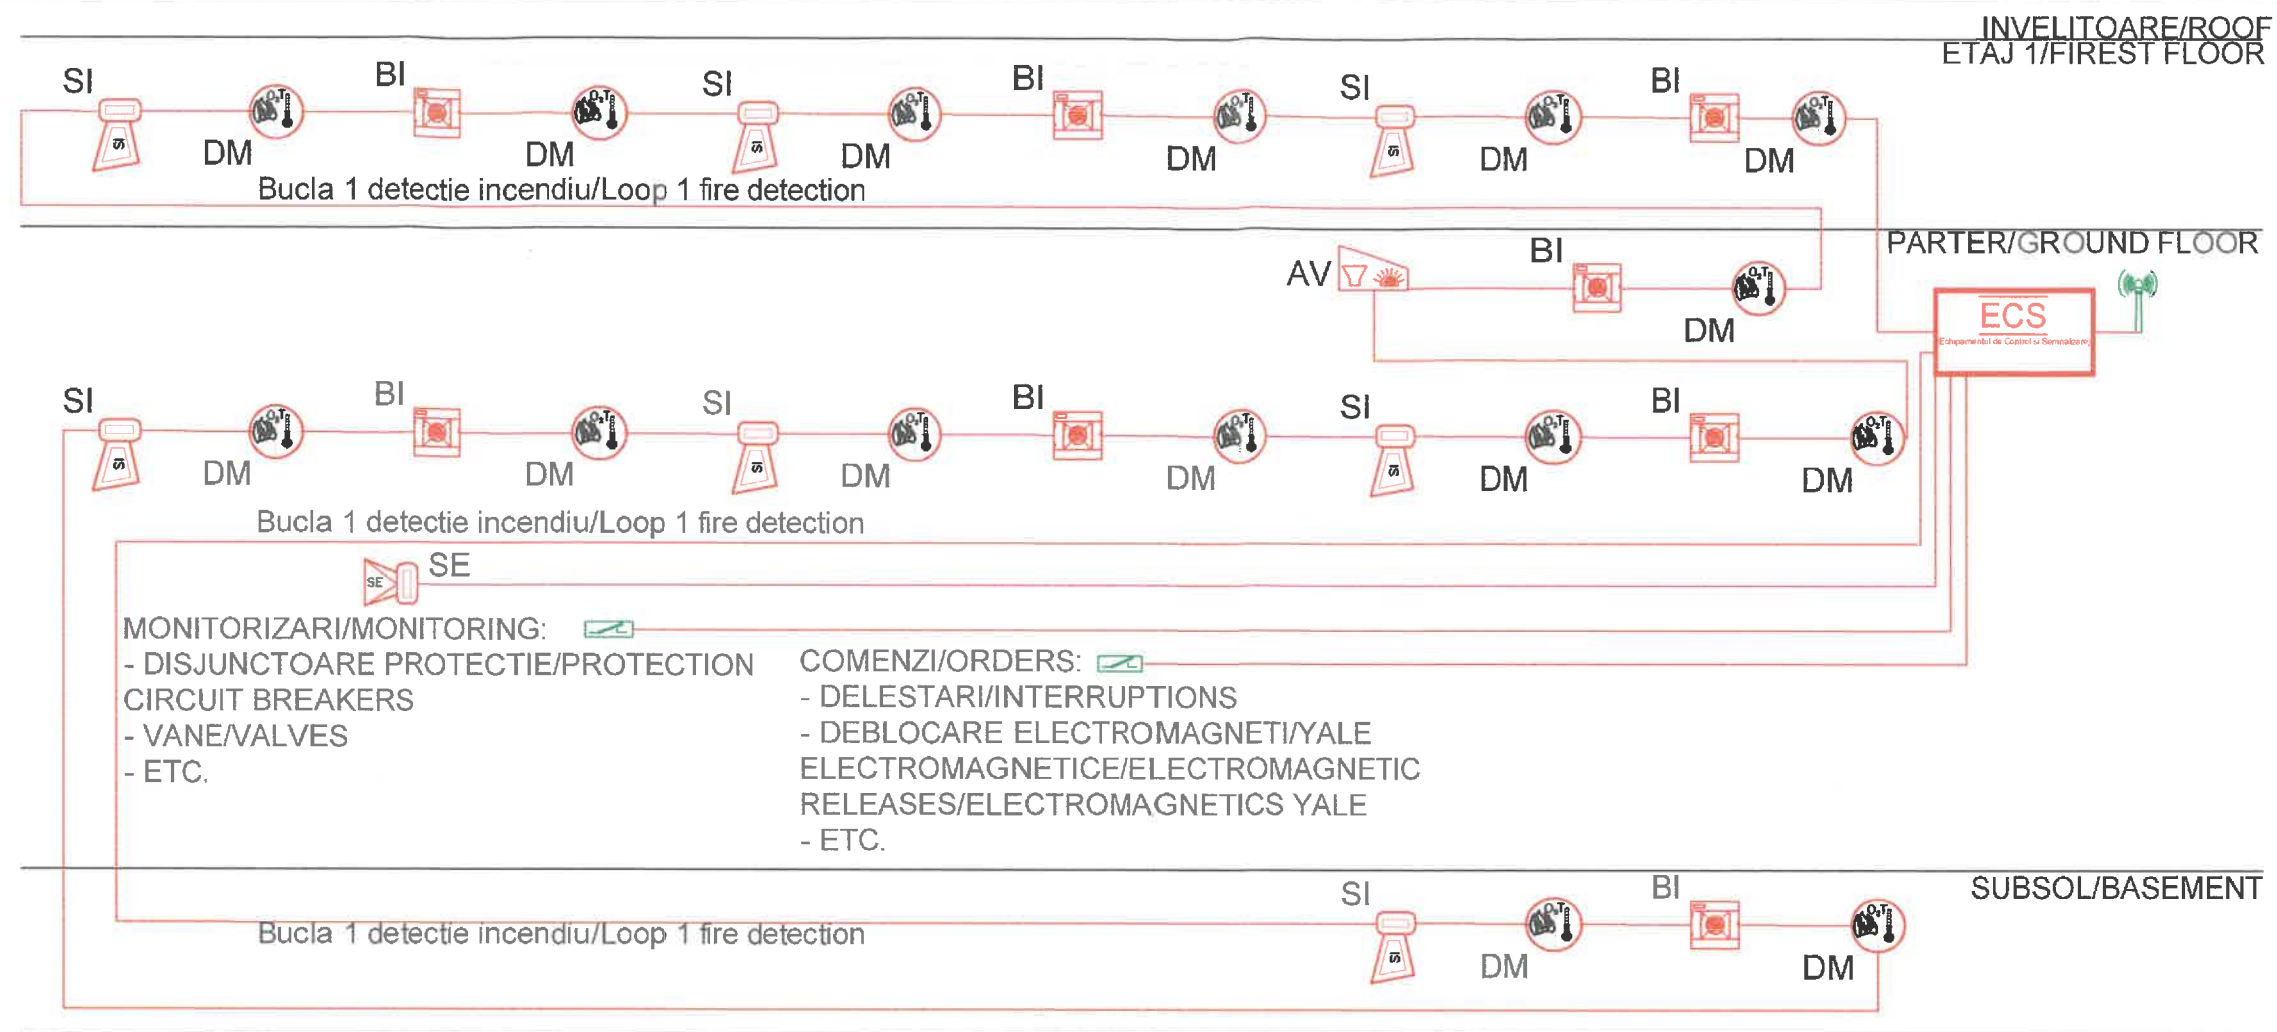

LEGENDA SIMBOLURI INSTALATIE DETECTIE SI SEMNALIZARE INCENDIU
LEGEND SYMBOLS FIRE DETECTION AND SIGNALING INSTALLATION



BUTON MANUAL ALARMARE INCENDIU
MANUAL FIRE ALARM BUTTON



MODUL GSM
GSM MODULE



SIRENA AVERTIZARE INCENDIU, CU FLASH, DE INTERIOR, 98dB
FIRE WARNING SIREN, WITH FLASH, INDOOR, 98dB



SIRENA AVERTIZARE INCENDIU, CU FLASH, DE EXTERIOR, 102dB
FIRE WARNING SIREN, WITH FLASH, OUTDOOR, 102dB



SIRENA AVERTIZARE OPTICA SI ACUSTICA, ADRESABILA, 98dB
OPTICAL AND ACOUSTIC WARNING SIREN, ADDRESSABLE, 98dB



MODUL D.I.-D.O.
D.I.-D.O. MODULE



DETECTOR MULTICRITERIAL, ADRESABIL (SETAT SA DETECTEZE
FUM/TEMPERATURA) MONTAT APARENT PE PLAFON, ECHIPAT CU
SOCLU
MULTICRITERIAL, ADDRESSABLE DETECTOR (SET TO DETECT SMOKE /
TEMPERATURE) APPARENTLY MOUNTED ON THE CEILING, EQUIPPED
WITH SOCKET



ECHIPAMENT DE CONTROL SI SEMNALIZARE
CONTROL AND SIGNALING EQUIPMENT

ENTITATE CONTRACTANTA BENEFICIARY		COMPANIA NAȚIONALĂ DE CĂI FERATE "C.F.R." S.A. ROMANIAN NATIONAL RAILWAY COMPANY			
CONTRACTANT/CONTRACTOR ASOCIEREA/JV		DENUMIRE INVESTIȚIE/ INVESTMENT NAME		"Studiu de Fezabilitate pentru Electrificarea și Reabilitarea liniei de cale ferată Constanța - Mangalia" "Feasibility Study for Electrification and Rehabilitation of the Constanța - Mangalia Railway Line"	
BAICONS IMPEX S.R.L. 340/9877/2001		I.S.P.C.F. S.A. 340/248/1992		SECTIUNE/ SECTION	
ing. Ionut ENACHE		ing. Sonia TIU		STAȚIA / STATION EFORIE NORD	
ing. Marin BAICU		ing. Marin BAICU		INSTALAȚII DETECȚIE, SEMNALIZARE SI AVERTIZARE INCENDIU / FIRE DETECTION, SIGNALING AND WARNING INSTALLATIONS	
DATA/DATE: 09.2023		SCARĂ/SCALE: %		COD PLAN/ PLAN CODE:	
SF		6		SF 07 Idsai C01 101 R4	