


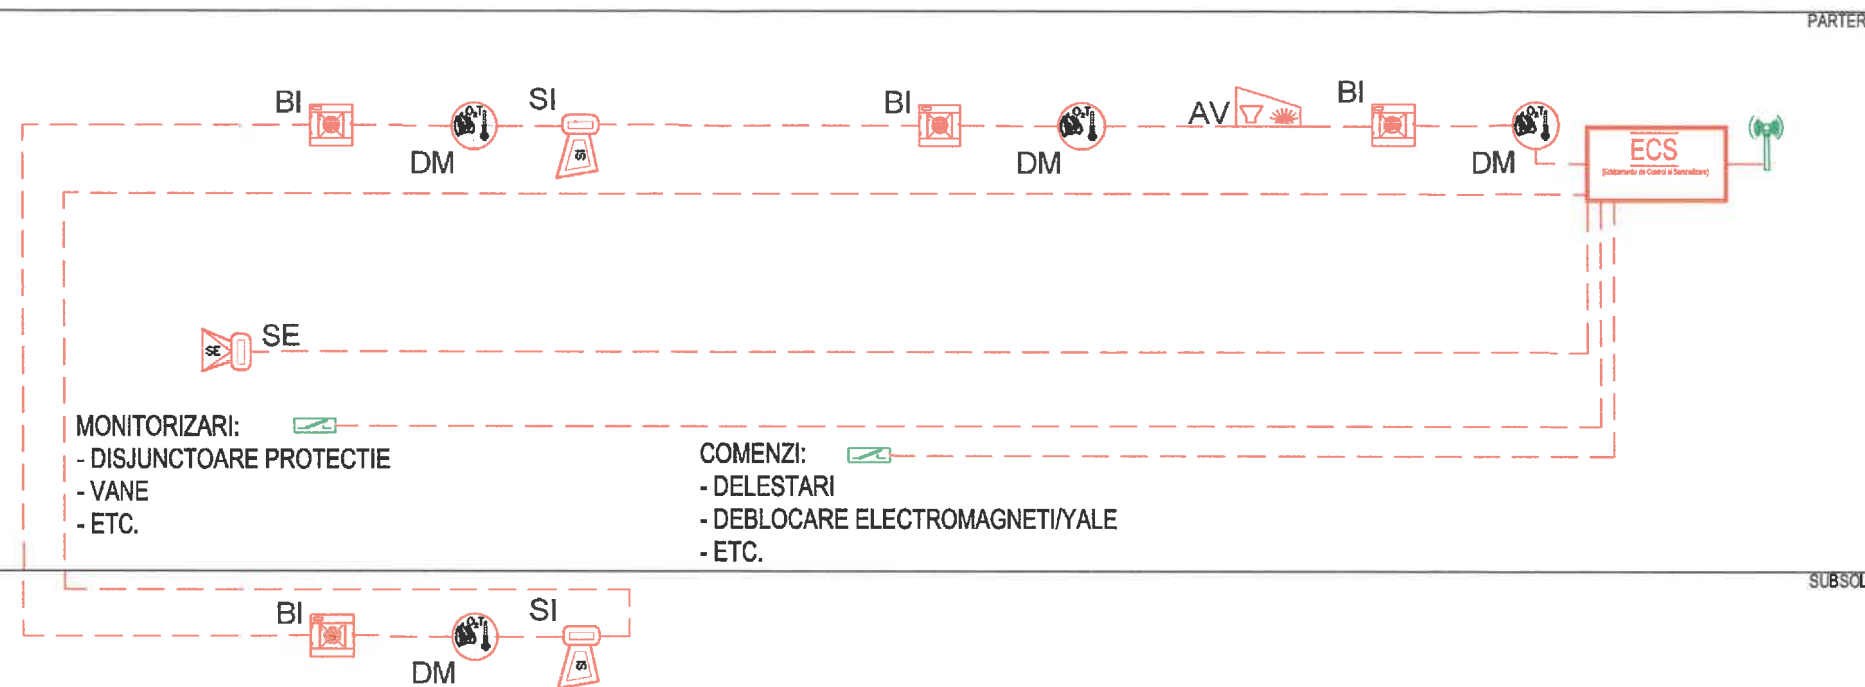

LEGENDA SIMBOLURI INSTALATIE DETECTIE SI SEMNALIZARE INCENDIU

	BUTON MANUAL ALARMARE INCENDIU
	MODUL GSM
	SIRENA AVERTIZARE INCENDIU, CU FLASH, DE INTERIOR, 98dB
	SIRENA AVERTIZARE INCENDIU, CU FLASH, DE EXTERIOR, 102dB
	SIRENA AVERTIZARE OPTICA SI ACUSTICA, ADRESABILA, 98dB
	MODUL D.I.-D.O.
	DETECTOR MULTICRITERIAL, ADRESABIL (SETAT SA DETECTEZE FUM/TEMPERATURA) MONTAT APARENT PE PLAFON, ECHIPAT CU SOCLU
	ECHIPAMENT DE CONTROL SI SEMNALIZARE

 Cooperarea de dezvoltare durabilă Instrumente Structurale 2014-2020		 GUVERNUL ROMÂNIEI		 COMPANIA NAȚIONALĂ DE CĂI FERATE "C.F.R." S.A. ROMANIAN NATIONAL RAILWAY COMPANY	
ENTITATE CONTRACTANTA BENEFICIARY		CONTRACTANT/CONTRACTOR ASOCIAREA/JV			
 BAICONS IMPEX S.R.L. 140/9877/2001		 I.S.P.C.F. S.A. 140/248/1992		DENUMIRE INVESTIȚIE/ INVESTMENT NAME	
				"Studiu de Fezabilitate pentru Electrificarea și Reabilitarea liniei de cale ferată Constanța - Mangalia" "Feasibility Study for Electrification and Rehabilitation of the Constanța - Mangalia Railway Line"	
				SECȚIUNE/ SECTION	
				STAȚIA / STATION EFORIE SUD	
				INSTALAȚII DETECTIE, SEMNALIZARE SI AVERTIZARE INCENDIU / FIRE DETECTION, SIGNALING AND WARNING INSTALLATIONS	
				CLĂDIRE DISTRICT SCB / BCS DISTRICT BUILDING	
				SCHEMA BLOC DETECTIE INCENDIU/ FIRE DETECTION BLOCK SCHEME	
PROIECTAT/ DESIGNED		NUME/NAME		SEMNAȚURA/ SIGNATURE	
VERIFICAT/ VERIFIED		ing. Vlad PETEAN		OBIECT/ OBJECT	
AVIZAT/ ADVISED		ing. Sonia TIU		DENUMIRE PLAN/ NAME PLAN	
ing. Marin BAICU				COD PLAN/ PLAN CODE:	
DATA/DATE: 09.2023		SCARĂ/SCALE: %		SF 6 SF 09 Idsai C05 101 R4	