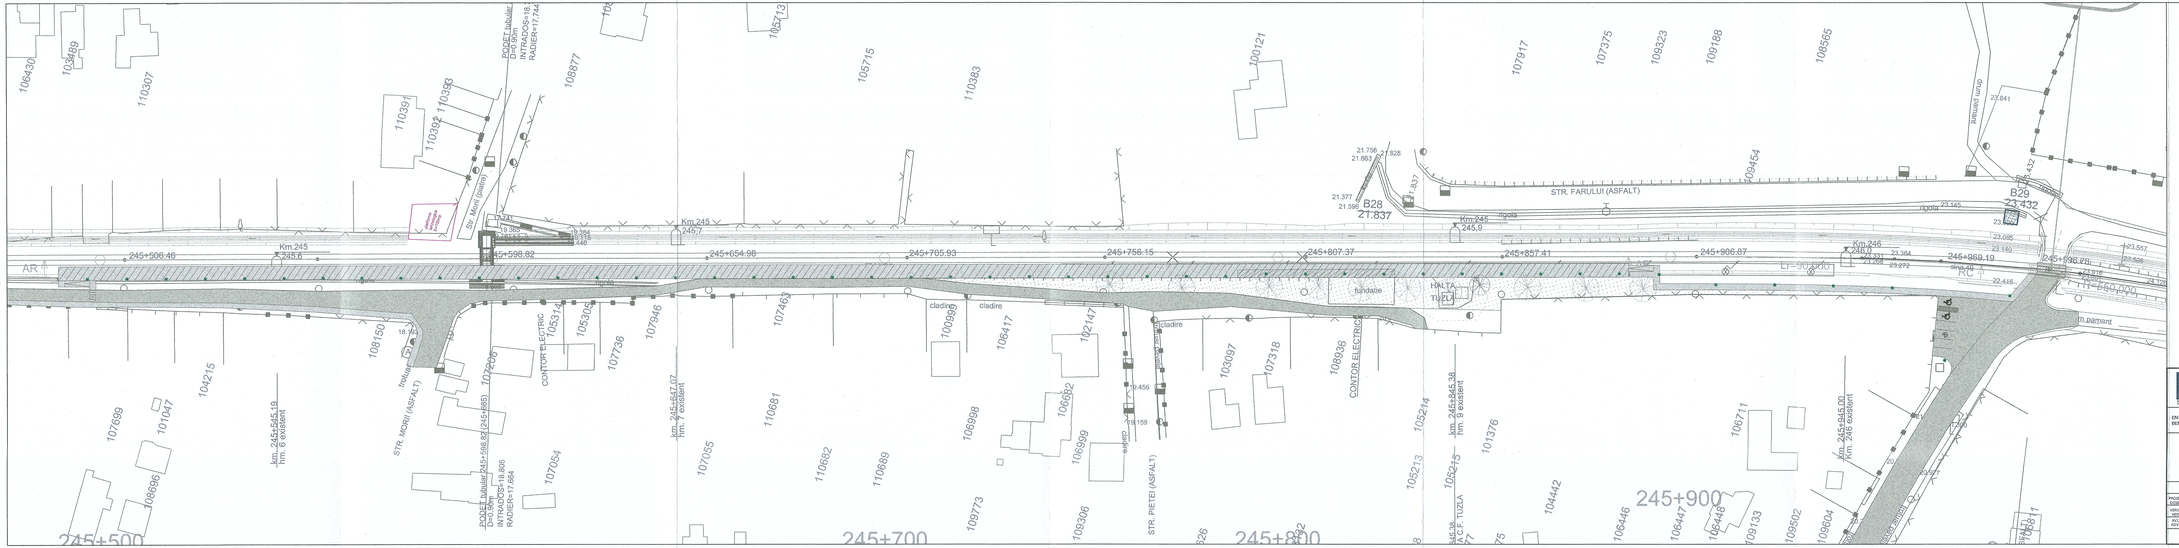

LEGENDĂ

⊗ Stâlp de iluminat metalic, h=4m, prevăzut cu corp de iluminat tip LED, 80W / Metallic lighting column, h = 4m, with LED lighting, 80W

ENTITATE CONTRACTANTA BENEFICIAR		COMPANIA NAȚIONALĂ DE CĂI FERATE "C.F.R." S.A. ROMANIAN NATIONAL RAILWAY COMPANY	
CONTRACTANT/CONTRACTOR ASOCIERE/JV		DENUMIRE INVESTIȚIE/ INVESTMENT NAME	"Studie de Fezabilitate pentru Electrificarea și Reabilitarea liniei de cale ferată Constanța - Mangalia" "Feasibility Study for Electrification and Rehabilitation of the Constanta - Mangalia Railway Line"
		SECȚIUNE/ SECTION	HALTĂ CĂLĂTORI / TRAVELERS HALT TUZLA
NUME/NAME	SEMNĂTURA SEMNATURE	INSTALAȚII ELECTRICE / ELECTRICAL INSTALLATIONS	
PROIECTAT/ DESIGNED	Ing. Ionel VĂLU	SPECIALITATEA/ SPECIALITY	
VERIFICAT/ VERIFIED	Ing. Sorin NEACȘU	OBIECT/ OBJECT	INSTALAȚII ELECTRICE - ILUMINAT EXTERIOR ELECTRICAL INSTALLATIONS - EXTERIOR LIGHTING
AVIZAT/ APPROVED	Ing. Marin BAICU	DENUMIRE PLAN/ NAME PLAN	PROPUNERE - HALTA CĂLĂTORI TUZLA - SCENARIUL 3 - PLAN DE SITUAȚIE ILUMINAT EXTERIOR / PROPOSAL - TRAVELERS HALT TUZLA - SCENARIO 3 - EXTERIOR LIGHTING SITE PLAN
DATĂ/DATE: 09.2023	SCARĂ/SCALE: 1:500	COD PLAN/ PLAN CODE:	SF 6 SF 11 IE 00 01 R4