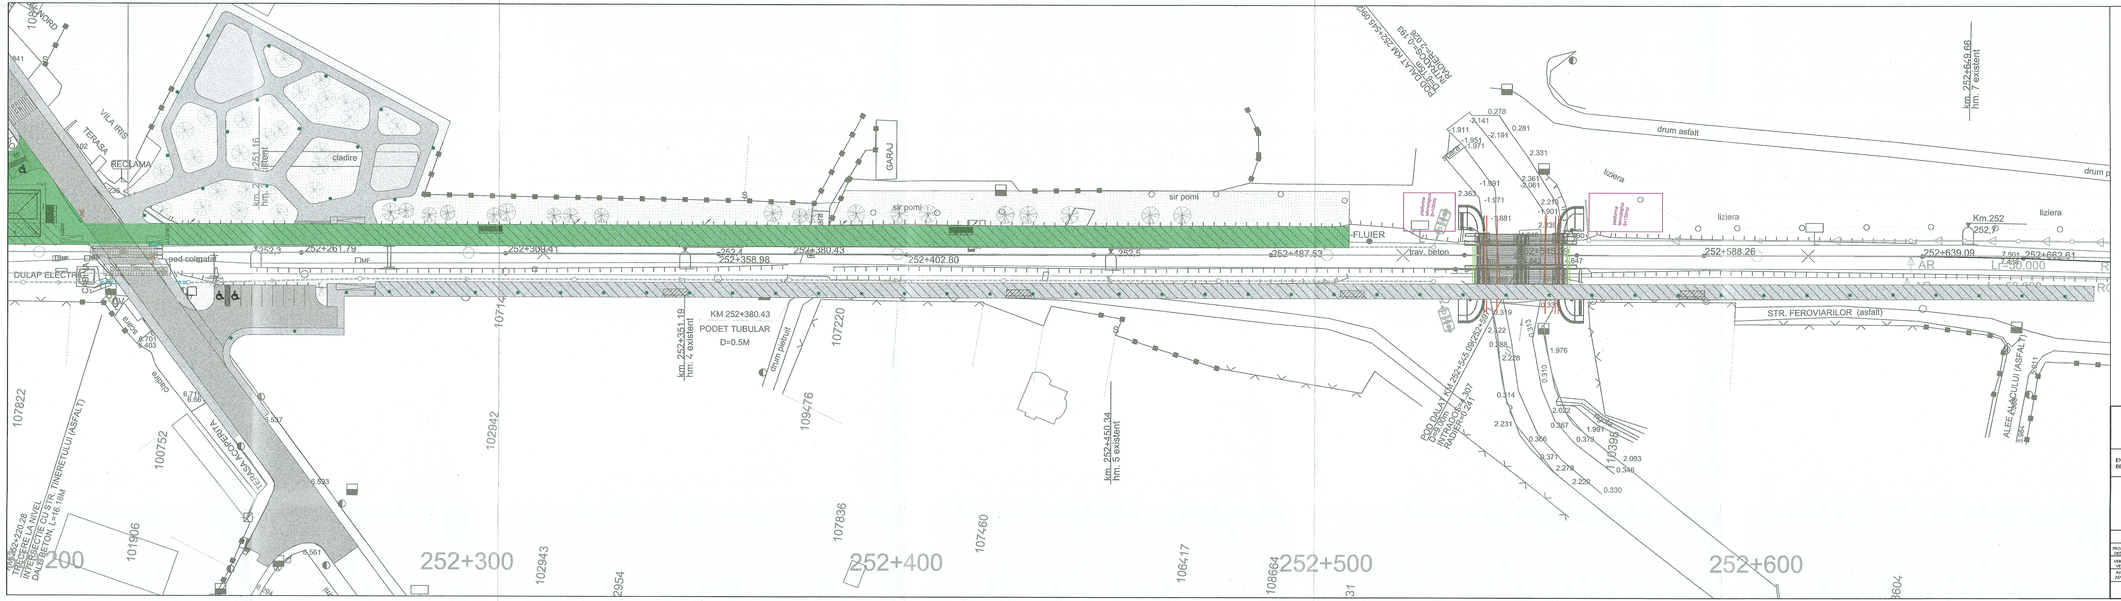

LEGENDĂ

Stâlp de iluminat metalic, h=4m, prevăzut cu corp de iluminat tip LED, 80W / Metallic lighting column, h = 4m, with LED lighting, 80W

ENTITATE CONTRACTANTA BENEFICIARY	COMPANIA NAȚIONALĂ DE CĂI FERATE "C.F.R." S.A. ROMANIAN NATIONAL RAILWAY COMPANY
CONTRACTANT/CONTRACTOR ASOCIEREA/IV: BHODINE ENERGY S.R.L. INTERNATIONAL; I.S.P.C.F. S.A. INFO-SIGNAL	DENUMIRE INVESTIȚIE/ INVESTMENT NAME: "Studiu de Fezabilitate pentru Electrificarea și Reabilitarea liniei de cale ferată Constanța - Mangalia" "Feasibility Study for Electrification and Rehabilitation of the Constanta - Mangalia Railway Line"
	SECȚIUNE/ SECTION: HALTĂ CĂLĂTORI / TRAVELERS HALT COSTINEȘTI TABĂRĂ
NUME/NAME — SEMNĂTURA/ SIGNATURE — SPECIALITATE/ SPECIALITY	INSTALAȚII ELECTRICE ELECTRICAL INSTALLATIONS
PROIECTAT/ DESIGNED: Ing. Ionel VĂLU	OBIECT/ OBJECT: INSTALAȚII ELECTRICE - ILUMINAT EXTERIOR ELECTRICAL INSTALLATIONS - EXTERIOR LIGHTING
VERIFICAT/ CHECKED: Ing. Sorin MEACȘU	
APROBAT/ APPROVED: Ing. Marin BAICU	DENUMIRE PLAN NAME PLAN: PROPUNERE - HALTĂ CĂLĂTORI COSTINEȘTI TABĂRĂ - SCENARIUL 3 - PLAN DE SITUAȚIE SUPRAVAT EXTERIOR / PROPOSAL - TRAVELERS HALT COSTINEȘTI TABĂRĂ- SCENARIO 3 - EXTERIOR LIGHTING SITE PLAN
DATĂ/DATE: 09.2023 — SCARĂ/SCALE: 1/500	COD PLAN/ PLAN CODE: SF 6 SF 15 IE 00 01 R4