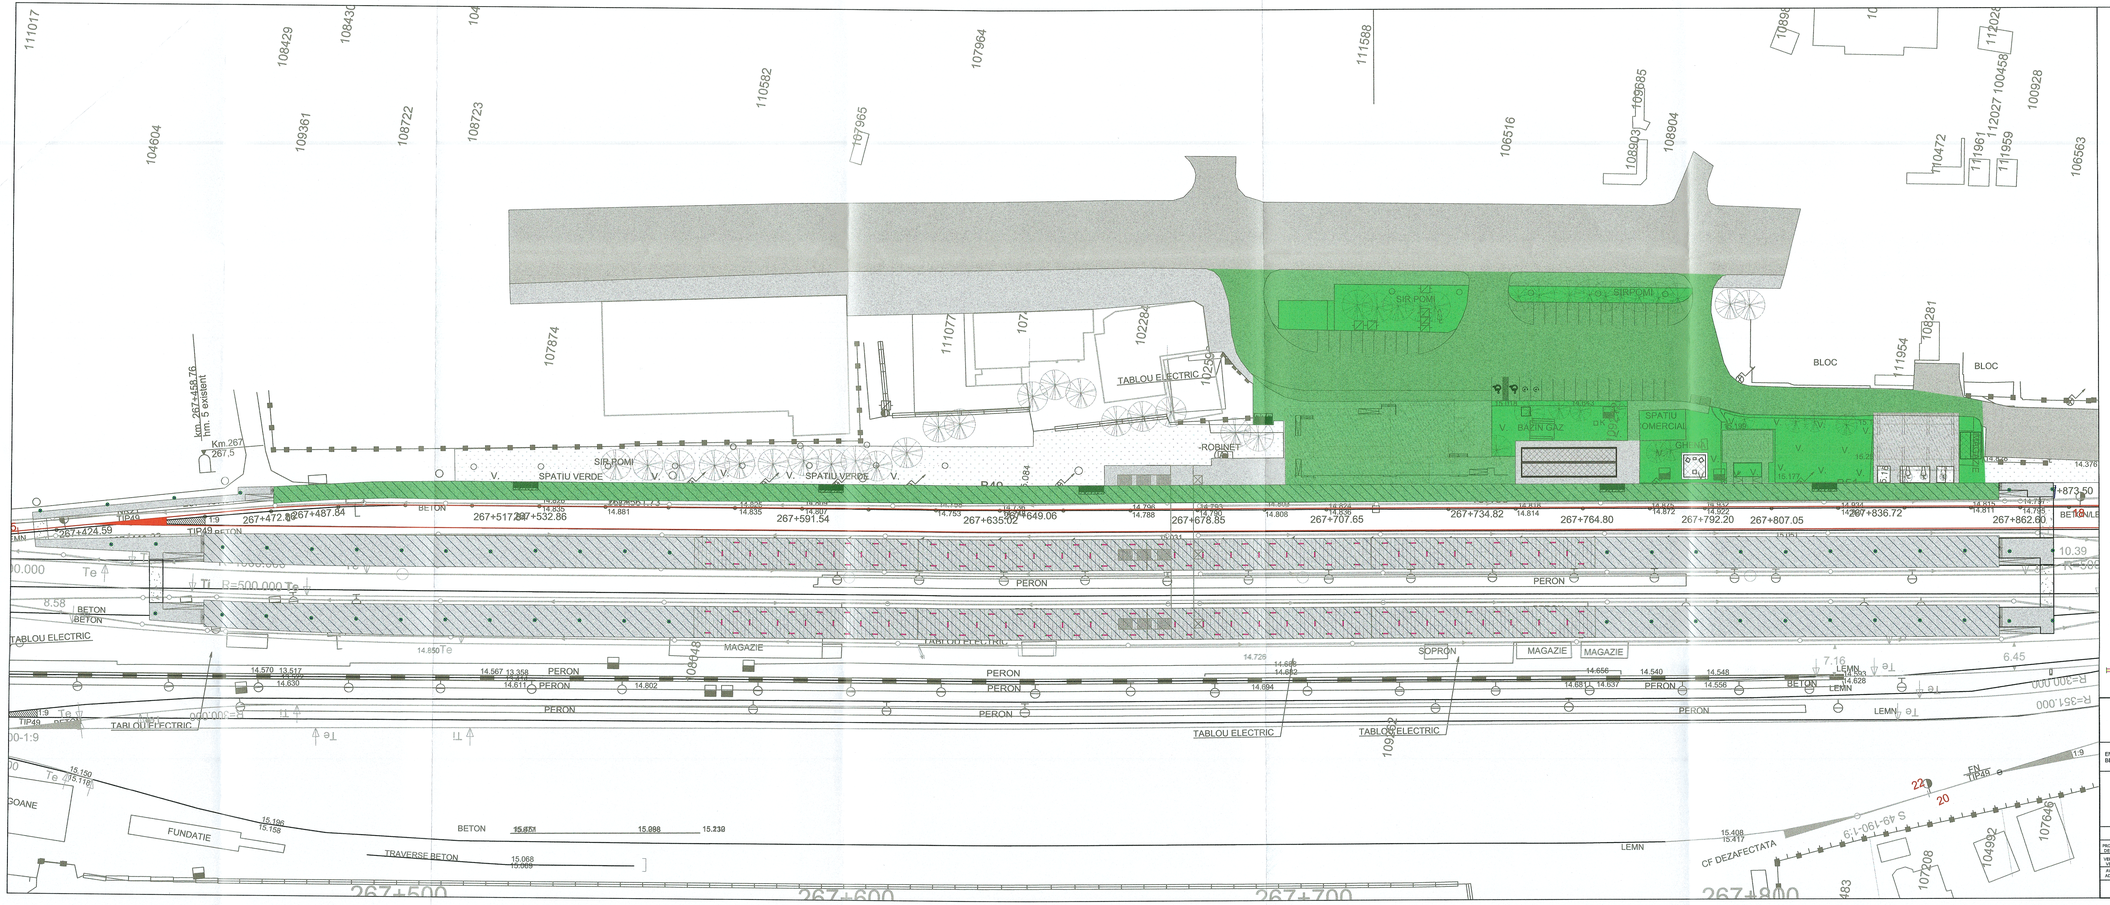

LEGENDĂ

⊗ Stâlp de iluminat metalic, h=4m, prevăzut cu corp de iluminat tip LED, 80W / Metallic lighting column, h = 4m, with LED lighting, 80W

Corp de iluminat echipat cu LED, 28W, 230V,50Hz, clasă I, IP65 / Lighting fixture equipped with LED, 28W, 230V, 50Hz, class I, IP65

ENTITATE CONTRACTANTA / BENEFICIARY	COMPANIA NAȚIONALĂ DE CĂI FERATE "C.F.R." S.A. ROMANIAN NATIONAL RAILWAY COMPANY
CONTRACTANT/CONTRACTOR / ASOCIEREA/IN	DENUMIRE INVESTIȚIE/ INVESTMENT NAME: "Studiu de Fezabilitate pentru Electrificarea și Reabilitarea liniei de cale ferată Constanța - Mangalia" / "Feasibility Study for Electrification and Rehabilitation of the Constanta - Mangalia Railway Line"
	SECȚIUNE/ SECTION: STAȚIA / STATION MANGALIA
NUME/NAME / SEMNĂTURA/ SIGNATURE / SPECIALITATE/ SPECIALITY: INSTALAȚII ELECTRICE / ELECTRICAL INSTALLATIONS	
PROIECTAT/ DESIGNED: Ing. Ionel VĂLU	OBIECT/ OBJECT: INSTALAȚII ELECTRICE - ILUMINAT EXTERIOR / ELECTRICAL INSTALLATIONS - EXTERIOR LIGHTING
VERIFICAT/ CHECKED: Ing. Sorin NEACȘU	DENUMIRE PLAN/ NAME PLAN: PROPUNERE - STAȚIA CF MANGALIA - SCENARIUL 3 - PLAN DE SITUAȚIE ILUMINAT EXTERIOR / PROPOSAL - TRAIN STATION BUILDING MANGALIA - SCENARIO 3 - EXTERIOR LIGHTING SITE PLAN
AVIZAT/ APPROVED: Ing. Marin BAICU	
DATĂ/DATE: 09.2023	SCARĂ/SCALE: 1/500
COD PLAN/ PLAN CODE:	SF 6 SF 23 IE 00 01 R4