


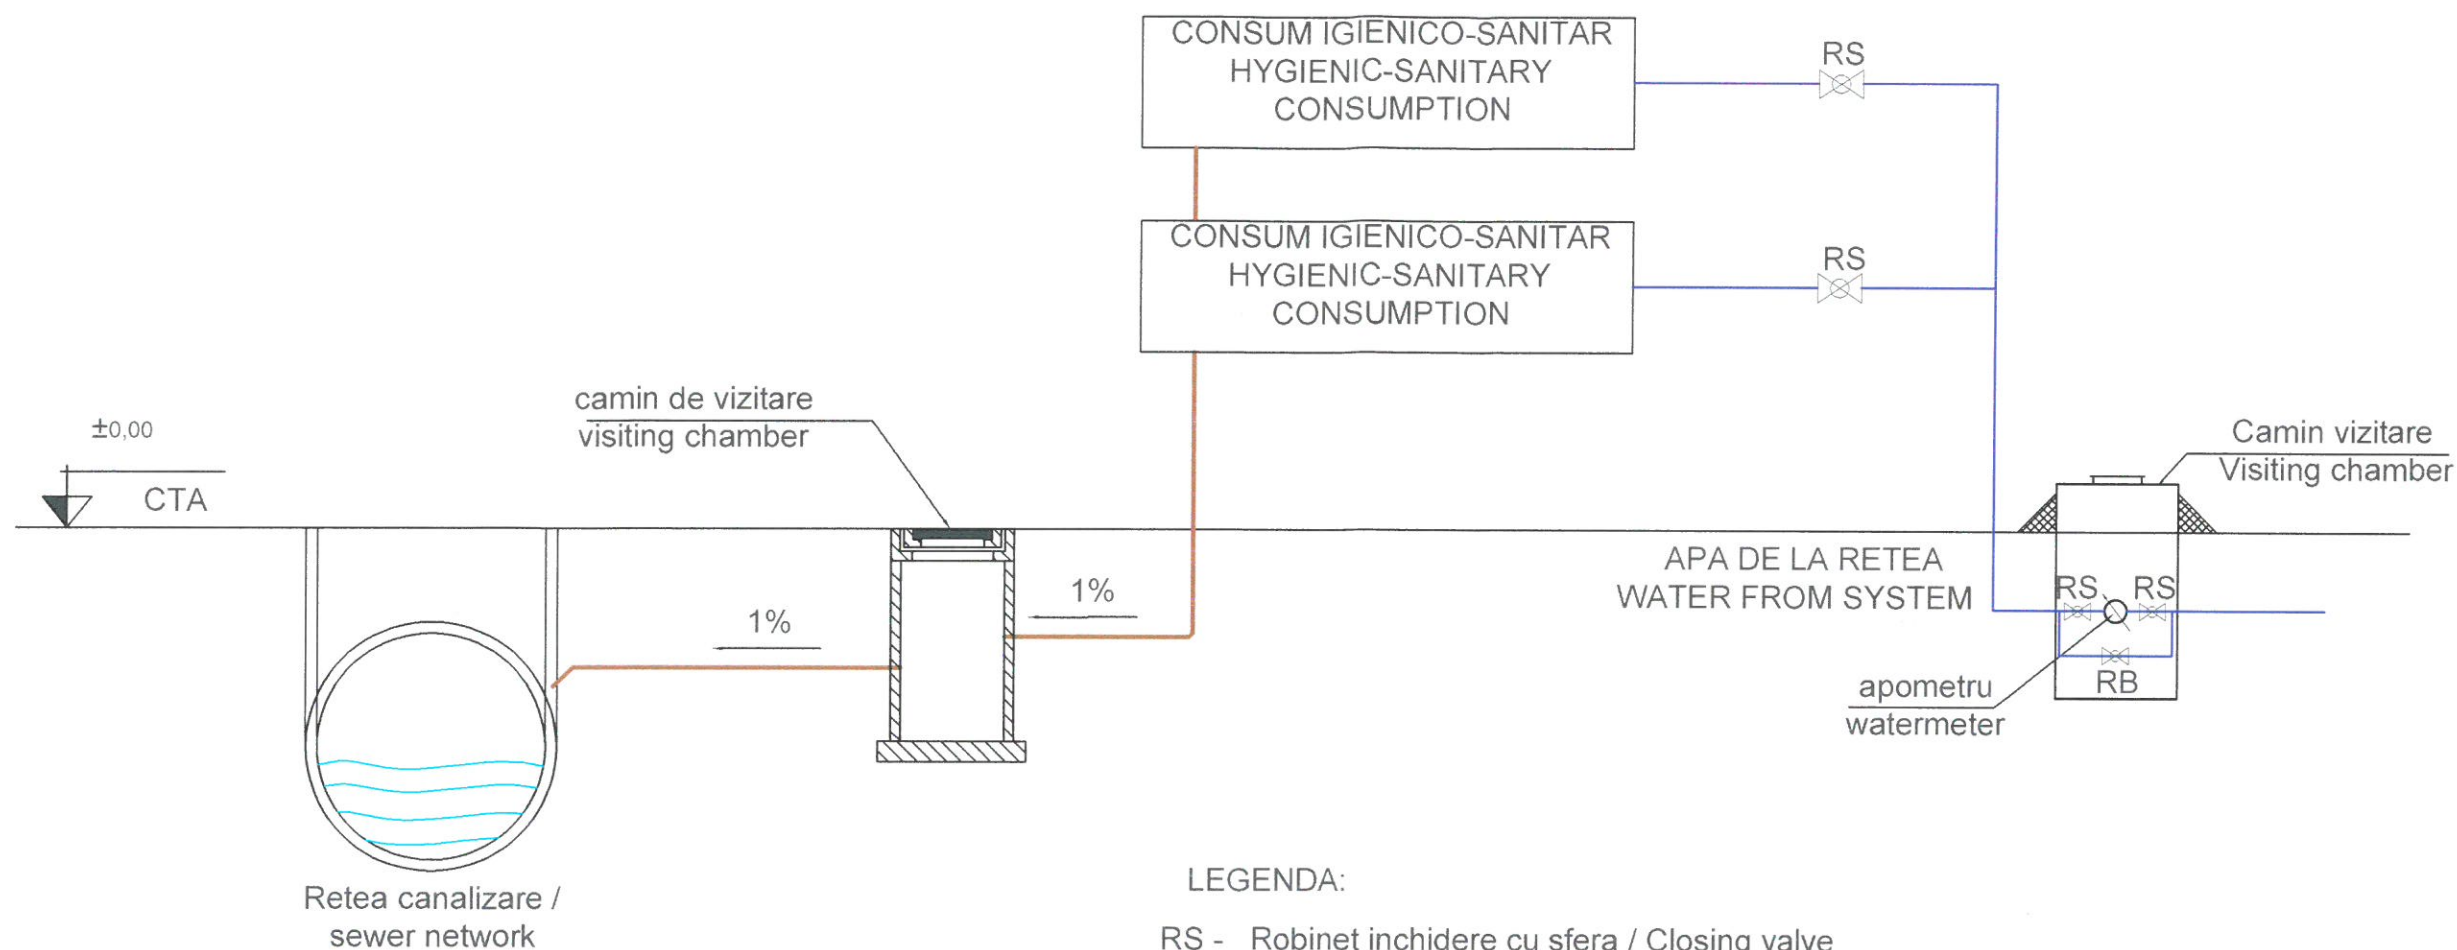

LEGENDA:

RS - Robinet inchidere cu sfera / Closing valve

RB - Robinet de bypass / Bypass valve

— Conductă apă rece / Cold water pipe

— Conductă apă uzată menajeră / Domestic wastewater pipe

 Coefinanțat de Mecanismul pentru Instrumente Structurale 2014-2020		 GUVERNUL ROMÂNIEI		 Instrumente Structurale 2014-2020	
ENTITATE CONTRACTANTA BENEFICIARY		COMPANIA NAȚIONALĂ DE CĂI FERATE "C.F.R." S.A. ROMANIAN NATIONAL RAILWAY COMPANY			
CONTRACTANT/CONTRACTOR ASOCIEREA/JV		DENUMIRE INVESTIȚIE/ INVESTMENT NAME		"Studiu de Fezabilitate pentru Electrificarea și Reabilitarea liniei de cale ferată Constanța - Mangalia" "Feasibility Study for Electrification and Rehabilitation of the Constanța - Mangalia Railway Line"	
 BAICONS IMPEX S.R.L. 140/9877/2001		 I.S.P.C.F. S.A. 140/248/1992		SECTIUNE/ SECTION	
NUME/NAME		SEMNĂTURA/ SIGNATURE		STAȚIA / STATION EFORIE SUD	
PROIECTAT/ DESIGNED ing. Vlad PETEAN		SPECIALITATE/ SPECIALITY		INSTALAȚII SANITARE / PLUMBING INSTALLATIONS	
VERIFICAT/ VERIFIED ing. Sonia TIU		OBIECT/ OBJECT		CLĂDIRE CĂLĂTORI / TRAIN STATION BUILDING	
AVIZAT/ ADVISED ing. Marin BAICU		DENUMIRE PLAN/ NAME PLAN		SCHEMĂ INSTALAȚII SANITARE / SANITARY INSTALLATIONS LAYOUT	
DATA/DATE: 09.2023		SCARĂ/SCALE: %		COD PLAN/ PLAN CODE:	
				SF 6 SF 09 Is C01 101 R4	