


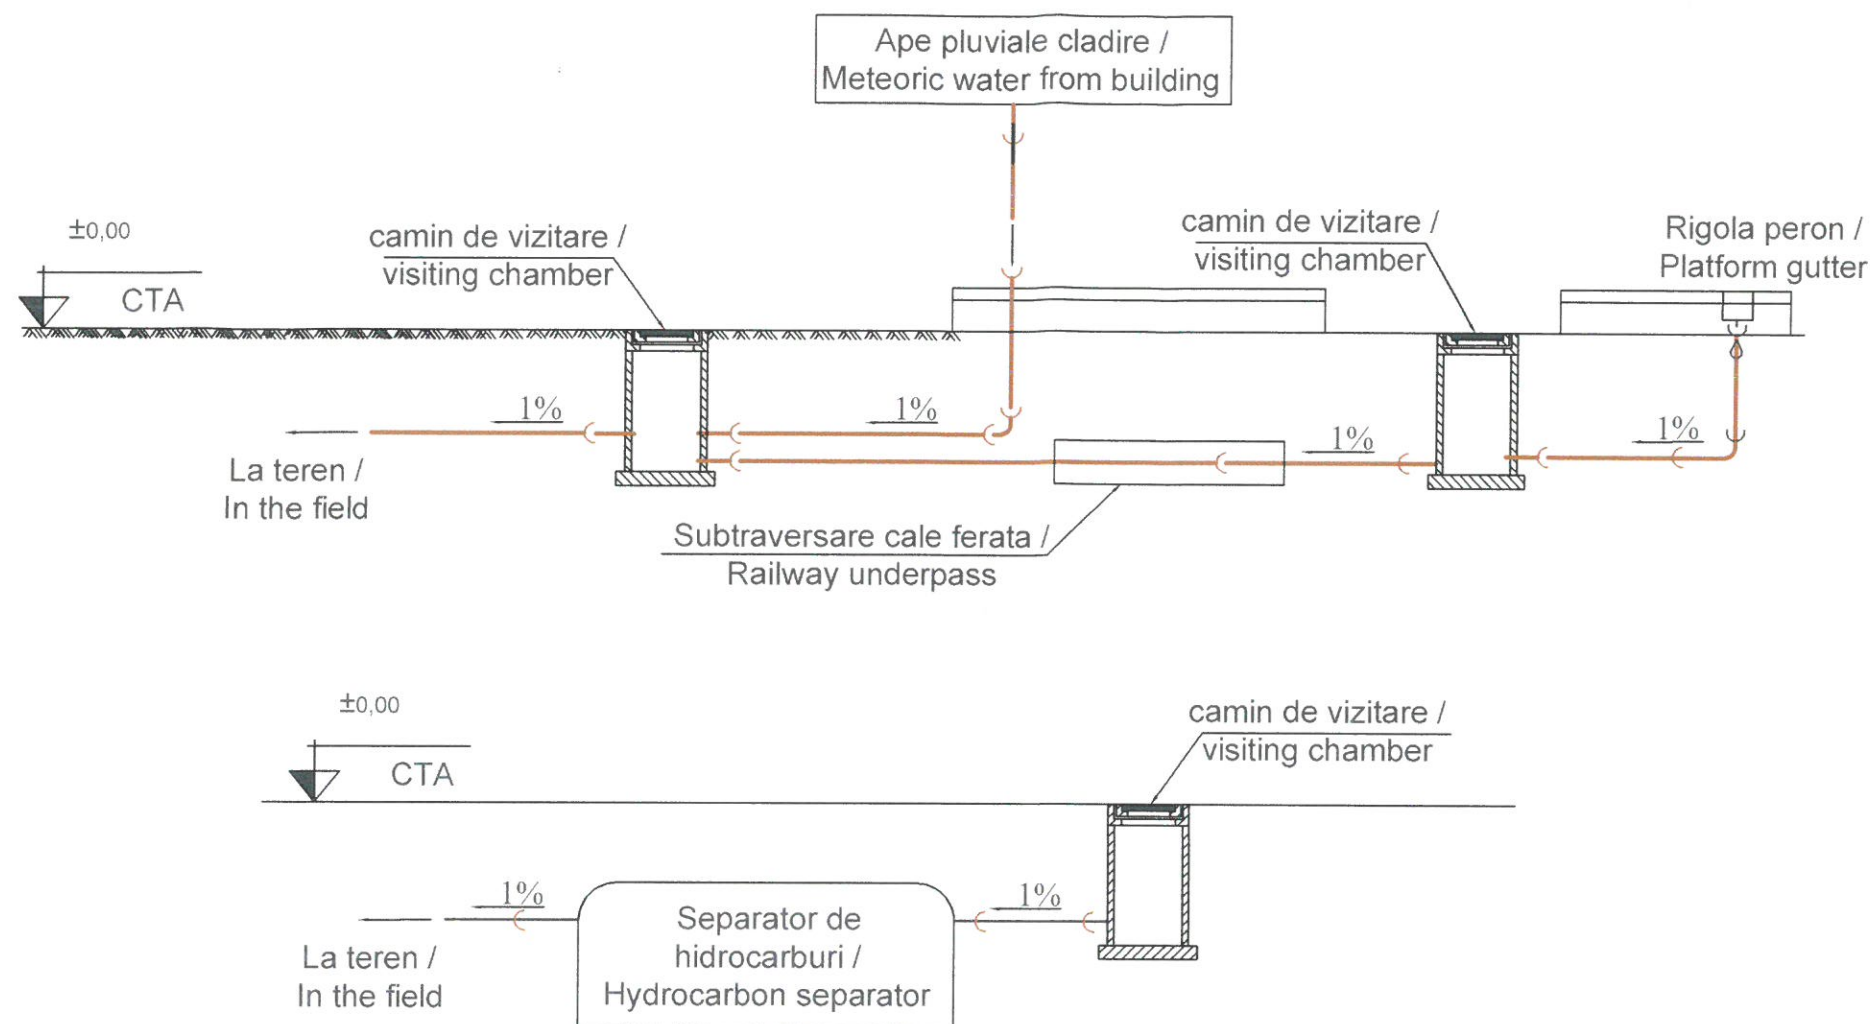

LEGENDA:

— Conductă apă meteorica / Meteoric water pipe

 Codul de Mecanismul de Finanțare Europeană al Uniunii Europene		 GUVERNUL ROMÂNIEI		 Instrumente Structurale 2014-2020	
ENTITATE CONTRACTANTA BENEFICIARY		COMPANIA NAȚIONALĂ DE CĂI FERATE "C.F.R." S.A. ROMANIAN NATIONAL RAILWAY COMPANY			
CONTRACTANT/CONTRACTOR ASOCIEREA/JV		DENUMIRE INVESTIȚIE/ INVESTMENT NAME		"Studiu de Fezabilitate pentru Electrificarea și Reabilitarea liniei de cale ferată Constanța - Mangalia" "Feasibility Study for Electrification and Rehabilitation of the Constanța - Mangalia Railway Line"	
 BAICONS IMPEX S.R.L. 340/9877/2001		 I.S.P.C.F. S.A. 340/248/1992		SECTIUNE/ SECTION	
				STAȚIA / STATION EFORIE SUD	
NUME/NAME		SEMNĂTURA/ SIGNATURE		SPECIALITATE/ SPECIALITY	
PROIECTAT/ DESIGNED		ing. Vlad PETEAN		OBIECT/ OBJECT	
VERIFICAT/ VERIFIED		ing. Sonia TIU		CLĂDIRE CĂLĂTORI / TRAIN STATION BUILDING	
AVIZAT/ ADVISED		ing. Marin BAICU		DENUMIRE PLAN/ NAME PLAN	
				SCHEMĂ INSTALAȚII SANITARE / SANITARY INSTALLATIONS LAYOUT	
DATA/DATE: 09.2023		SCARĂ/SCALE: %		COD PLAN/ PLAN CODE:	
				SF 6 SF 09 Is C01 102 R4	