


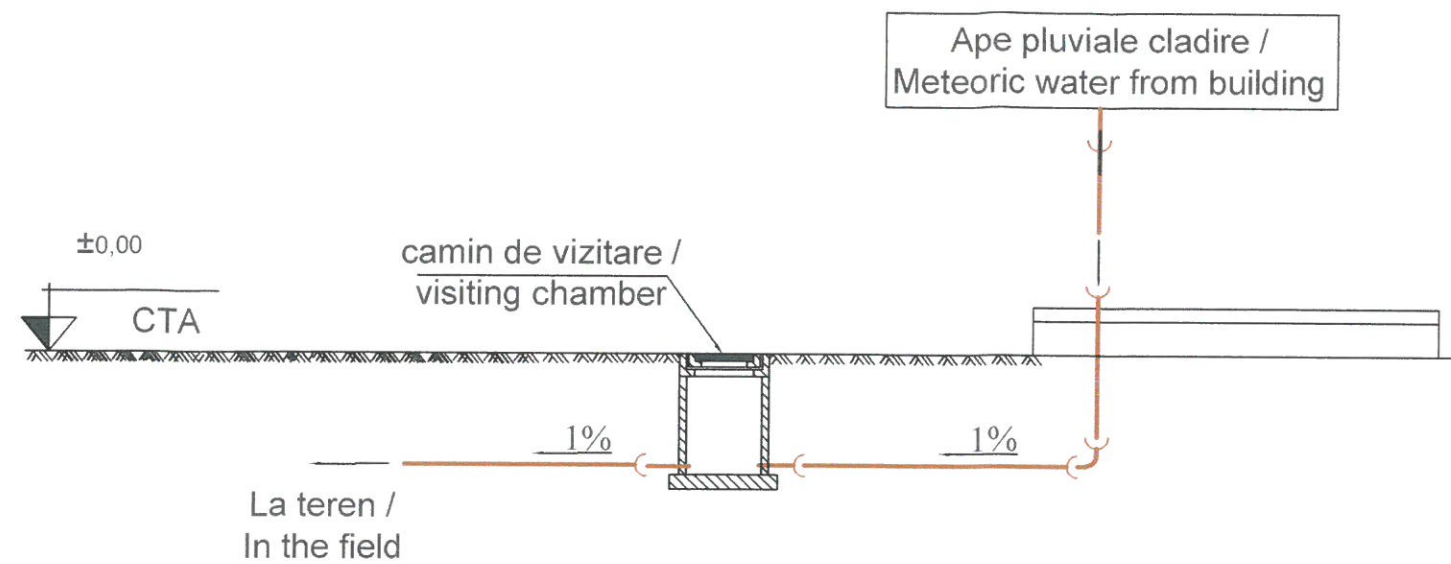

LEGENDA:

————— Conductă apă meteorica / Meteoric water pipe

 Contribuție de Mecanismul pentru Interconectarea Europei și Uniunii Europene		 GUVERNUL ROMÂNIEI		 COMPANIA NAȚIONALĂ DE CĂI FERATE "C.F.R." S.A. ROMANIAN NATIONAL RAILWAY COMPANY	
ENTITATE CONTRACTANTA BENEFICIARY		CONTRACTANT/CONTRACTOR ASOCIEREA/JV		DENUMIRE INVESTIȚIE/ INVESTMENT NAME	
 BAICONS IMPEX S.R.L. 140/9677/2001		 I.S.P.C.F. S.A. 140/248/1992		"Studiu de Fezabilitate pentru Electrificarea și Reabilitarea liniei de cale ferată Constanța - Mangalia" "Feasibility Study for Electrification and Rehabilitation of the Constanta - Mangalia Railway Line"	
		SECTIUNE/ SECTION		STAȚIA / STATION COSTINEȘTI	
NUME/NAME		SEMNĂTURA/ SIGNATURE		SPECIALITATE/ SPECIALITY	
PROIECTAT/ DESIGNED		ing. Vlad PETEAN		OBIECT/ OBJECT	
VERIFICAT/ VERIFIED		ing. Sonia TIU		CLĂDIRE DISTRICT IFTE / FIET DISTRICT BUILDING	
AVIZAT/ ADVISED		ing. Marin BAICU		DENUMIRE PLAN/ NAME PLAN	
DATA/DATE: 09.2023		SCARĂ/SCALE: %		COD PLAN/ PLAN CODE:	
SF	6	SF	13	IS	C05 102 R4