


SCHIȚA LINIEI DE CALE FERATĂ CONSTANȚA - MANGALIA

- SCENARIUL 3 -

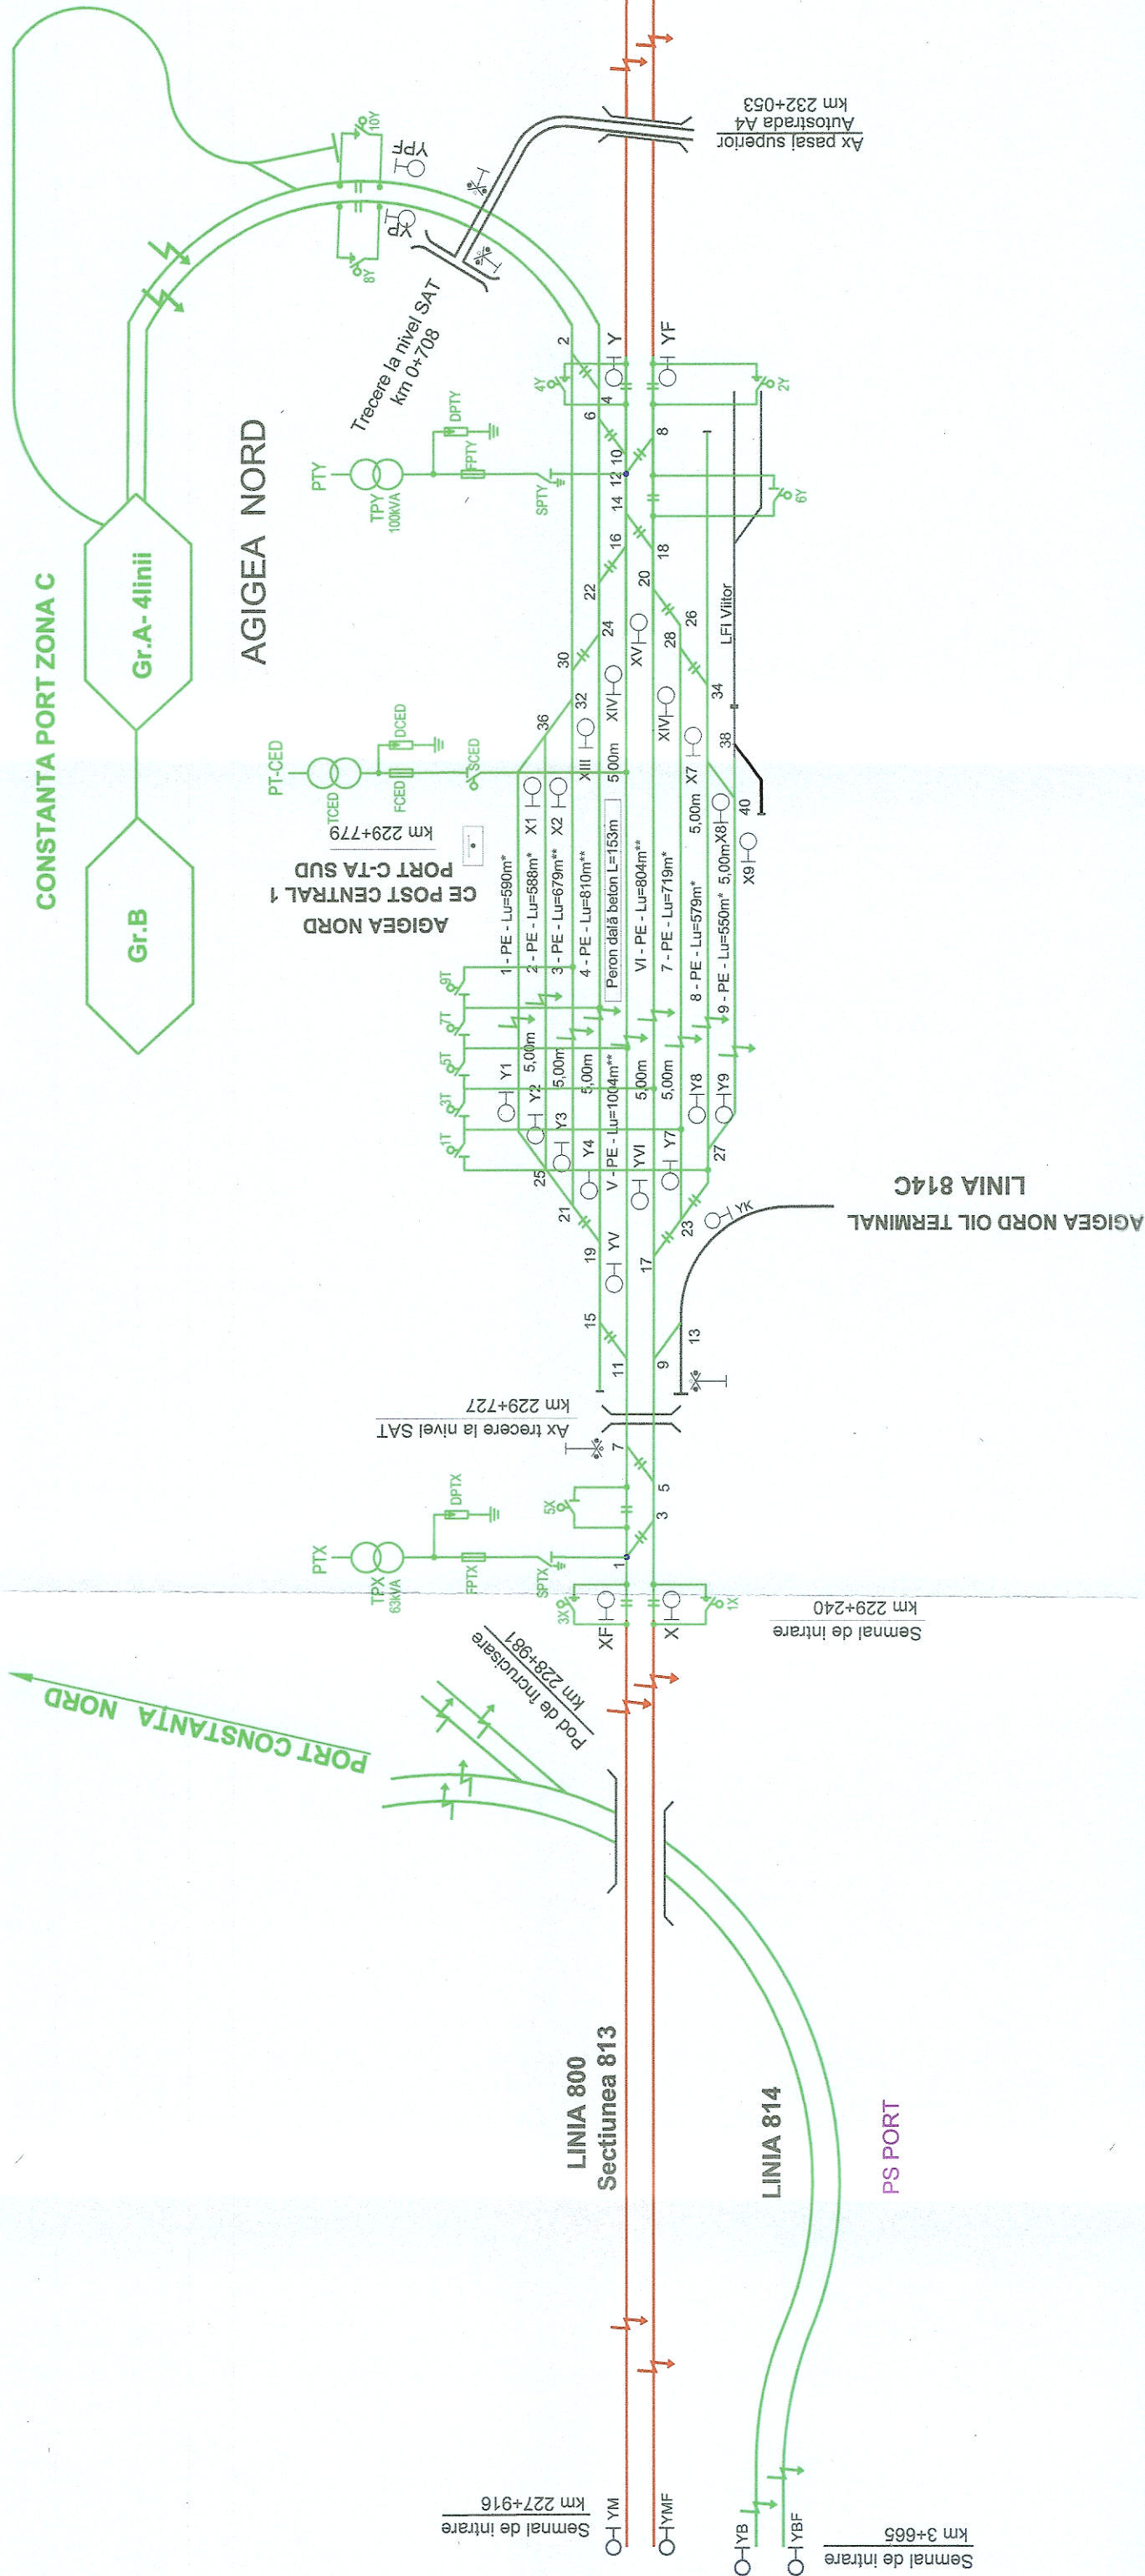

LEGENDA / LEGEND

- Q.x Separador de sarcina
Switch (Load bracker)
- Q.ZNx Separador acțional electric
Motor operated disconnect
- Q.12 Separador acțional manual
Manual operated disconnect
- D.x Descarcator cu ZnO
ZnO surge arrester
- F.x Siguranța fuzibila de inalta tensiune
High voltage fuse
- T.T.x Transformator de tensiune
Voltage transformer
- T.x Transformator de putere
Power transformer

				COMPANIA NAȚIONALĂ DE CĂI FERATE "C.F.R." S.A. ROMANIAN NATIONAL RAILWAY COMPANY			
ENTITATE CONTRACTANTA BENEFICIARY		CONTRACTANT/CONTRACTOR ASOCIEREA JV		DENUMIRE INVESTITIE/ INVESTMENT NAME		"Studiu de Fezabilitate pentru Electrificarea și Reabilitarea liniei de cale ferată Constanța - Mangalia" "Feasibility Study for Electrification and Rehabilitation of the Constanța - Mangalia Railway Line"	
CONTRACTANT/CONTRACTOR ASOCIEREA JV		SUBCONTRACTANT/ SUBCONTRACTOR: J/40/285/2011		SECTIUNE/ SECTION		CONSTANȚA-MANGALIA	
NUME/NOME		SEMNTURA/ SIGNATURE		SPECIALITATE/ SPECIALITY		ENERGOALIMENTARE/ POWER SUPPLY	
Ing. Marius UDREA				OBJECT/ OBJECT		CONSTANȚA-MANGALIA	
Ing. Florian DINU				DENUMIRE PLAN/ NAME PLAN		SCHEMA DE SECȚIONARE ȘI ALIMENTARE SECTIONING AND SUPPLY DIAGRAM	
Ing. Marin BAICU				COD PLAN/ PLAN CODE:		SF	6 SF 00 EA 000 002 R4