



STALP METALIC PENTRU CONSOLA PESTE 2 CAI
METALLICALLY POLE FOR 2 RAILWAYS CANTILEVER

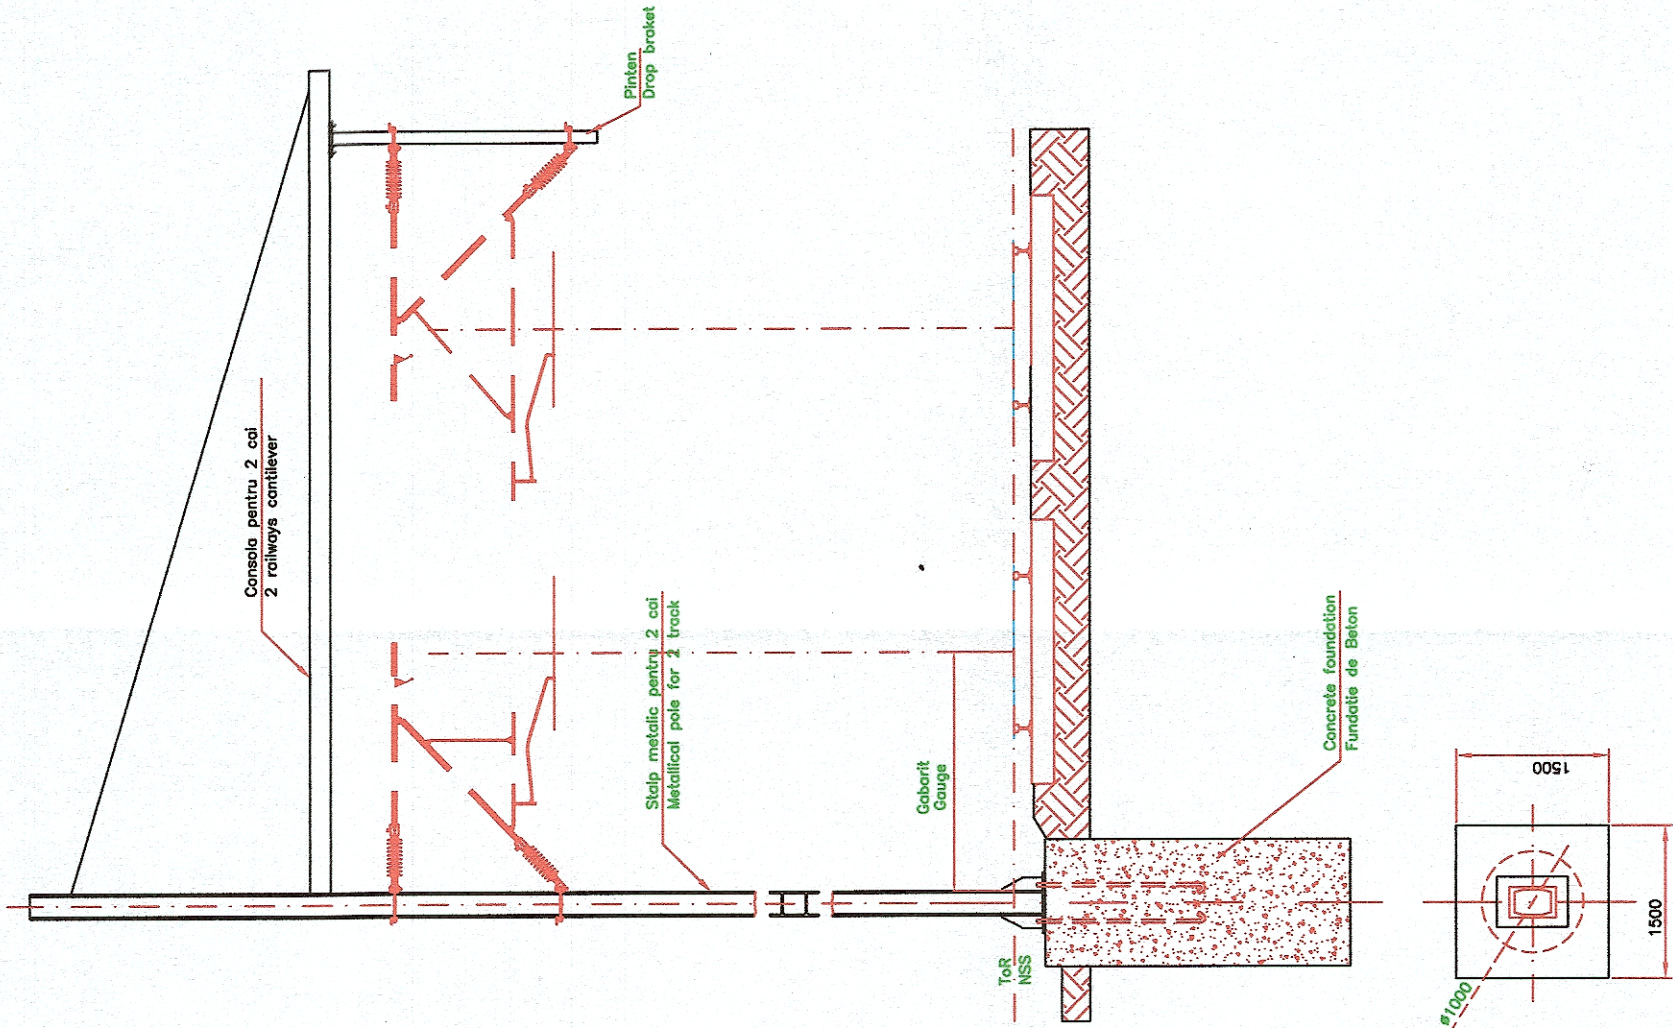

STALP METALIC TIP H
METALLICALLY POLE H

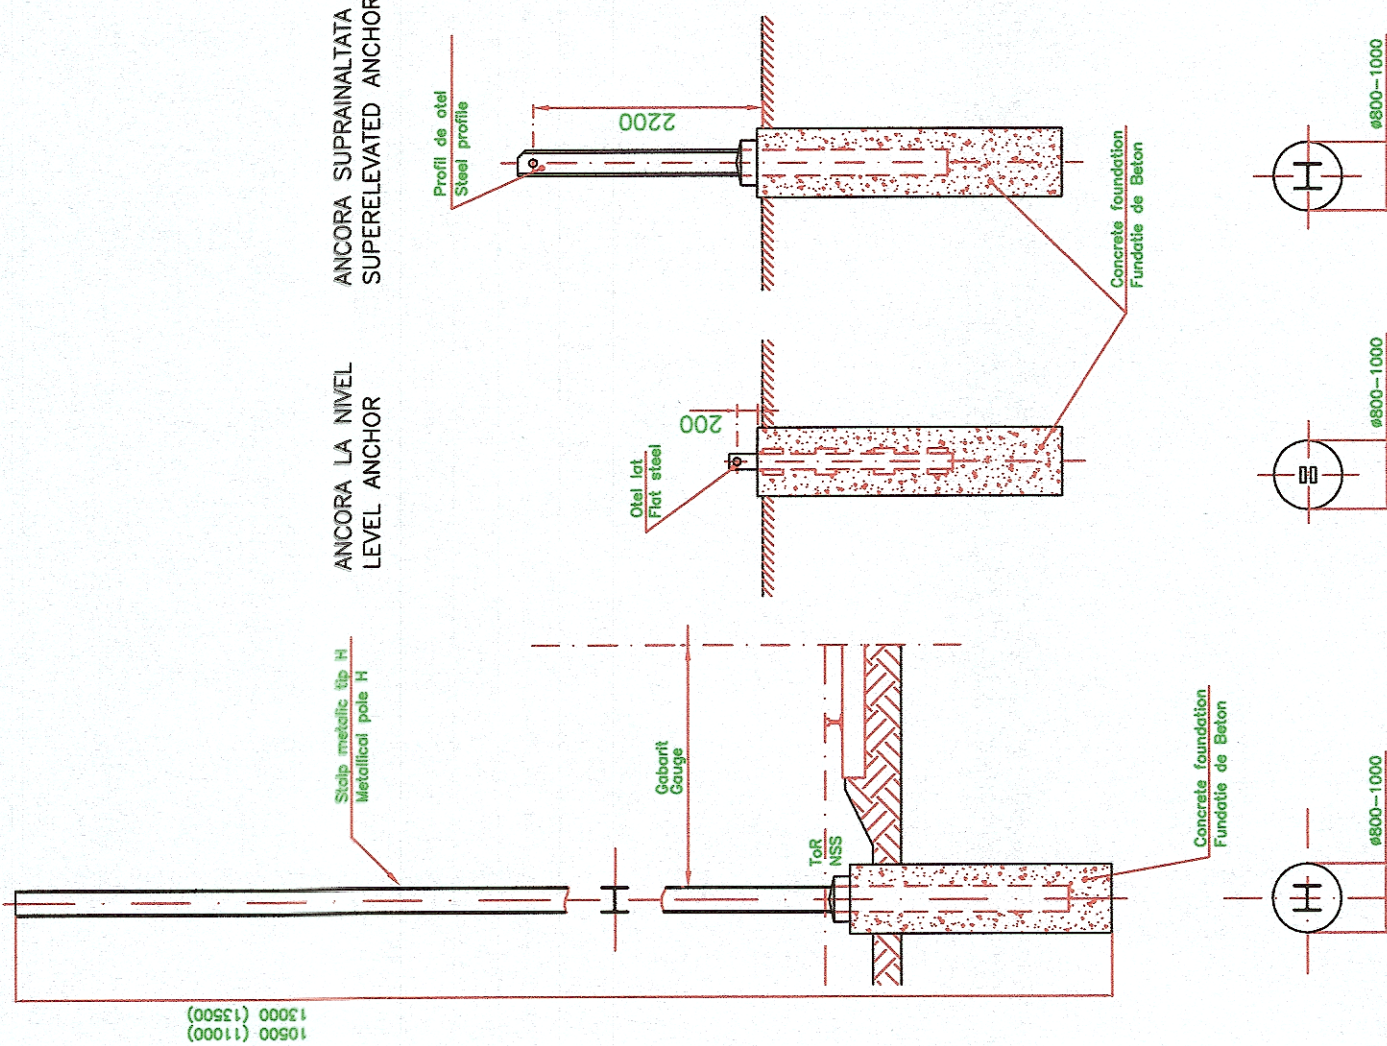

COMPANIA NAȚIONALĂ DE CĂI FERATE "C.F.R." S.A.
ROMANIAN NATIONAL RAILWAY COMPANY

CONTRACTANT/CONTRACTOR ASOCIEREA/JV		DENUMIRE INVESTITIE/ INVESTMENT NAME		"Studiu de Fezabilitate pentru Electrificarea și Reabilitarea liniei de cale ferată Constanța - Mangalia" "Feasibility Study for Electrification and Rehabilitation of the Constanța - Mangalia Railway Line"																	
BALCONS IMPEX S.R.L., 40/9877/2002		SUBCONTRACTANT/ SUBCONTRACTOR: J/40/285/2011		SECTIUNE/ SECTION		CONSTANȚA-MANGALIA															
NUME/NAME		SEMNAȚURA/ SIGNATURE		SPECIALITATE/ SPECIALITY		LINIA DE CONTACT/ CONTACT LINE															
ing. Florian DINU				OBIECT/ OBJECT		CONSTANȚA-MANGALIA															
ing. Marius UDREA				DENUMIRE PLAN/ NAME PLAN		STALPI, FUNDATII SI ANCORE/ POLES, FOUNDATIONS AND ANCHORS															
ing. Marin BAICU				COD PLAN/ PLAN CODE:		SF		6		SF		00		LC		000		001		R4	
DATA/DATE: 09/2023		SCARĂ/SCALE: -/-																			