


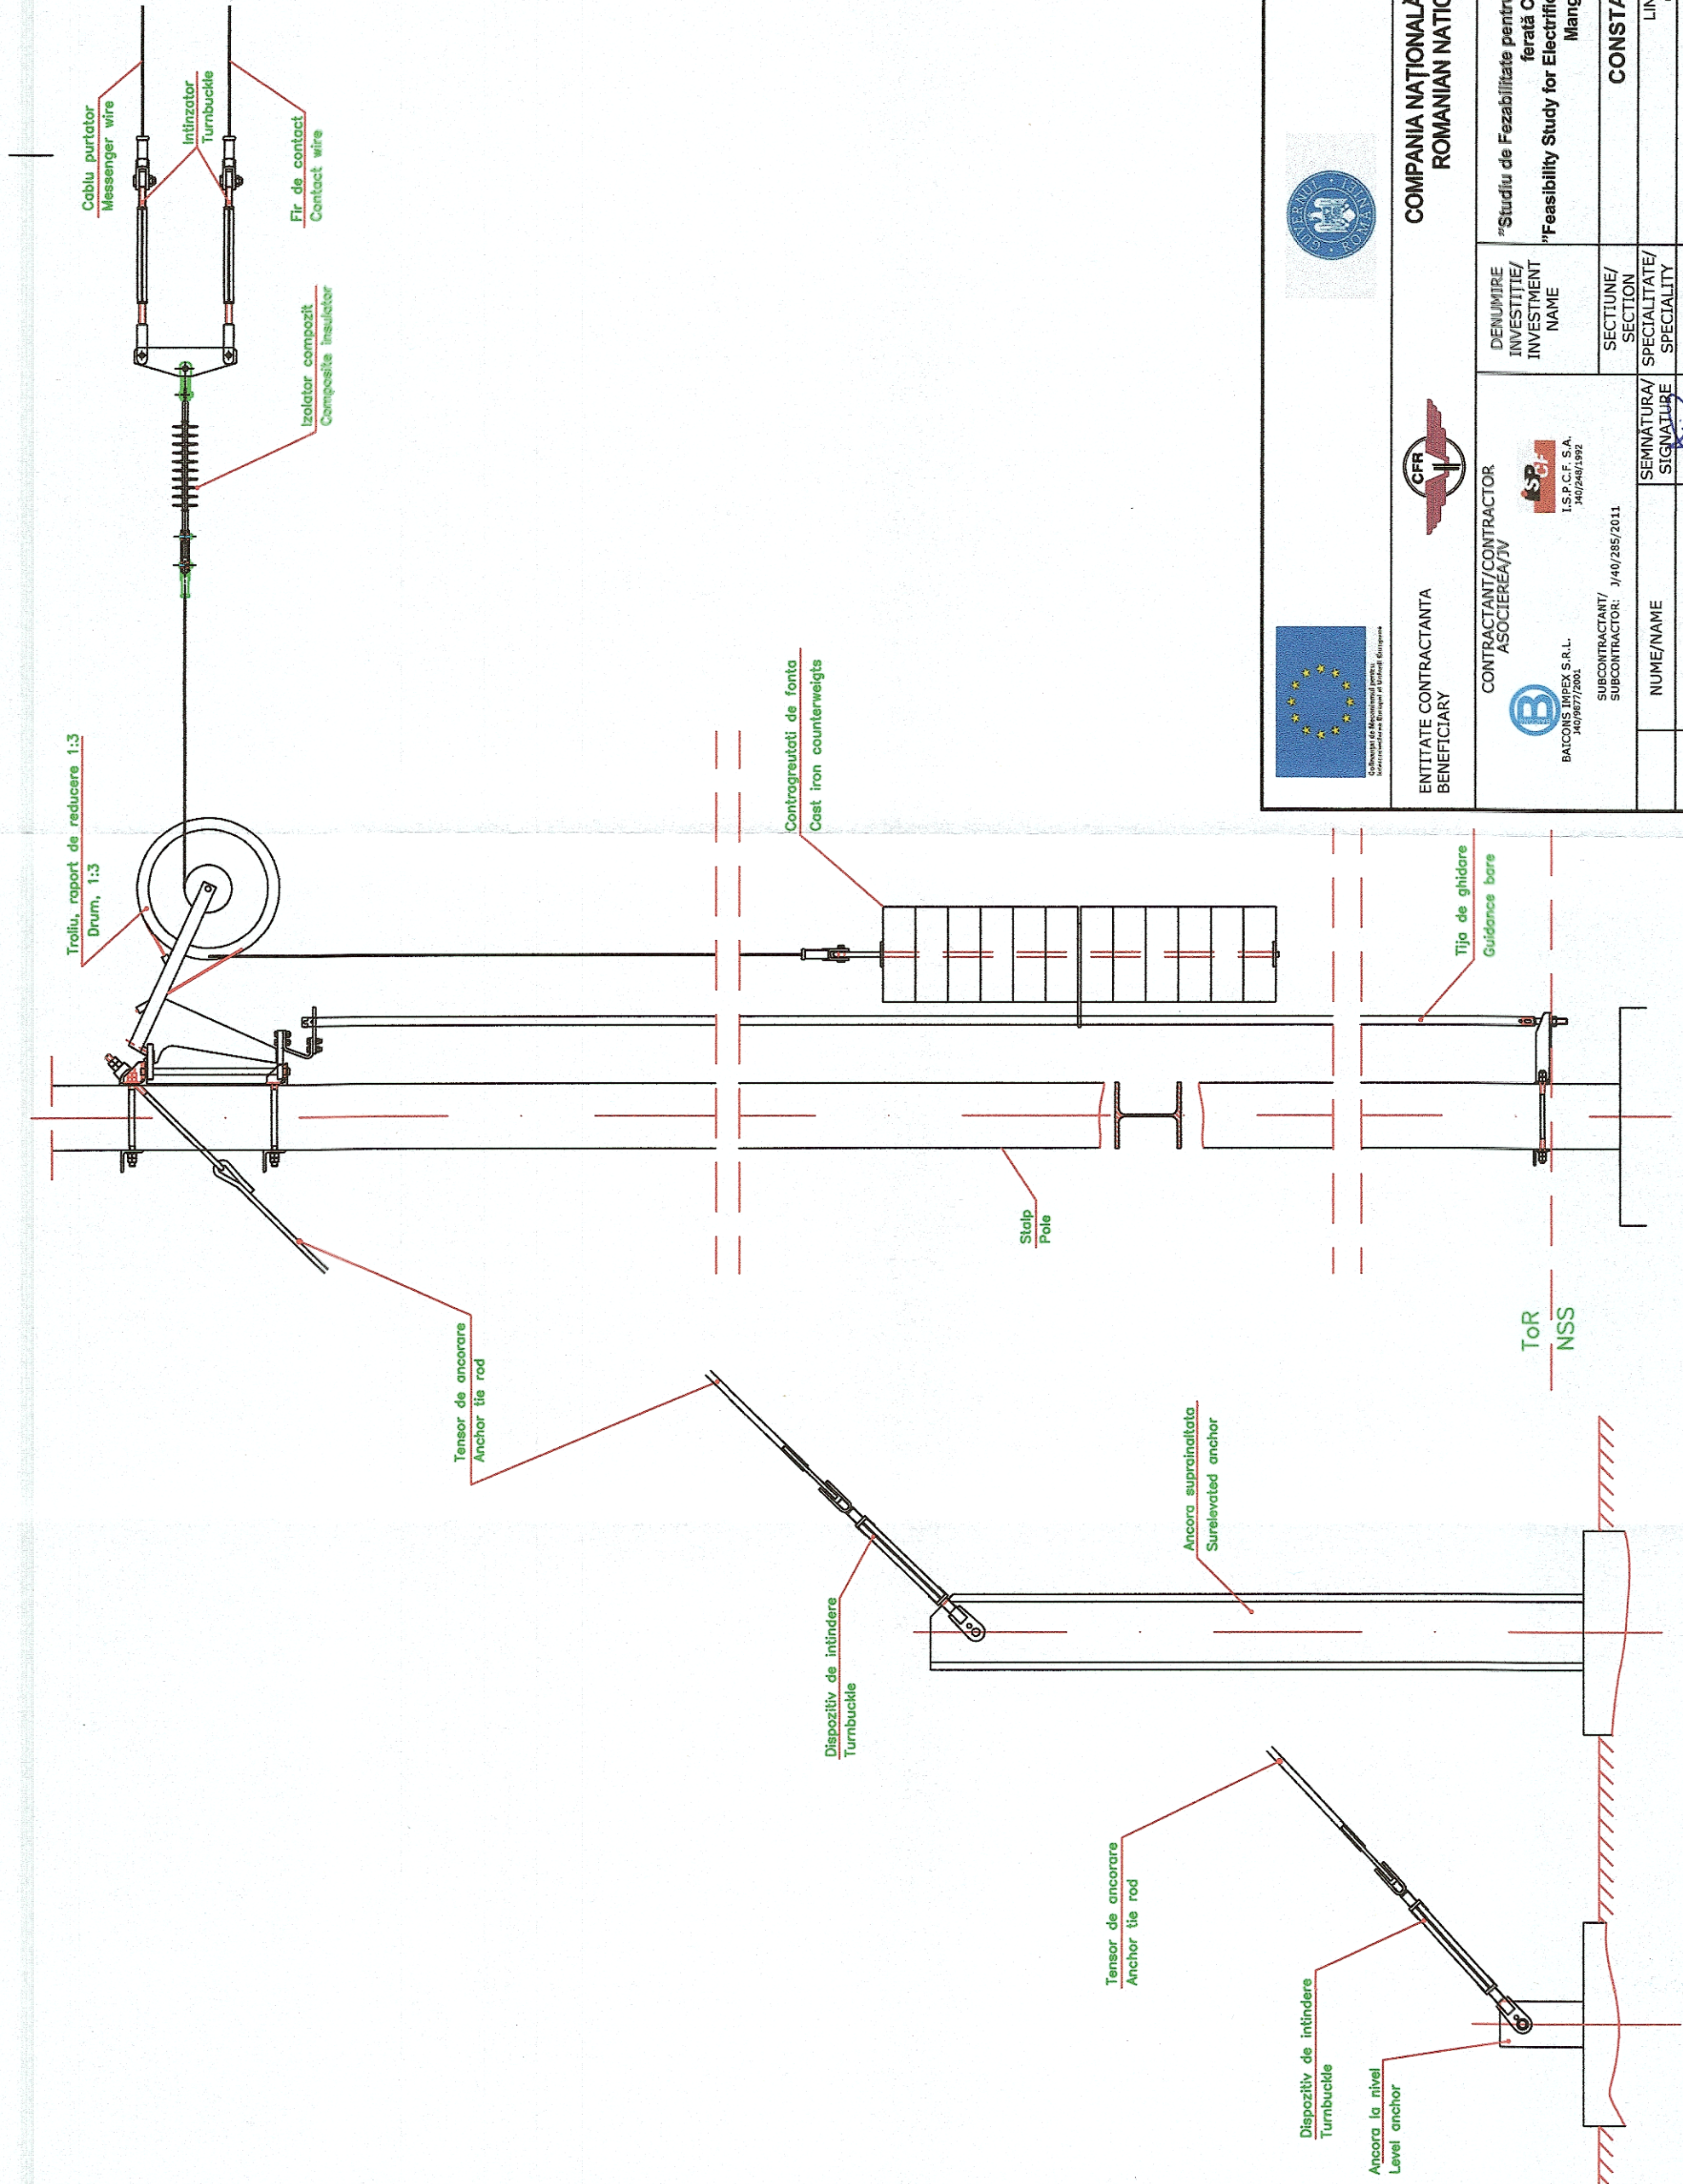



Ministerul Transporturilor
Ministry of Transport



CFR

COMPANIA NAȚIONALĂ DE CĂI FERATE "C.F.R." S.A.
ROMANIAN NATIONAL RAILWAY COMPANY

ENTITATE CONTRACTANTĂ
BENEFICIARY

CONTRACTANT/CONTRACTOR
ASOCIEREA/JV

CONTRACTANT/CONTRACTOR
BENEFICIARY

DENUMIRE
INVESTIȚIE/
INVESTMENT
NAME

SECTIUNE/
SECTION

PROIECTAT/
DESIGNED

VERIFICAT/
VERIFIED

AVIZAT/
ADVISED

SEMINATURĂ/
SIGNATURE

NUME/NOME

DATA/DATE:

SCARĂ/SCALE:

CONSTANȚA-MANGALIA

LINIA DE CONTACT/
CONTACT LINE

CONSTANȚA-MANGALIA

ANCORARE COMPLET COMPENSATĂ COMUNĂ/
FULL COMPENSATED COMMON CATENARY ANCHORING

SF 6 SF 00 LC 000 003 R4

"Studiu de Fezabilitate pentru Electrificarea și Reabilitarea liniei de cale ferată Constanța - Mangalia"
"Feasibility Study for Electrification and Rehabilitation of the Constanța - Mangalia Railway Line"

BATCONS IMPEX S.R.L.
J40/9677/2001

CONTRACTANT/CONTRACTOR
ASOCIEREA/JV

ISPCF S.A.
J40/248/1992

ING. FLORIAN DINU

ING. MARIUS UDREA

ING. MARIN BAICU

09/2023

-/-