


ANCORARE RIGIDA A CATENAREI
RIGID ANCHORING OF CATENARY

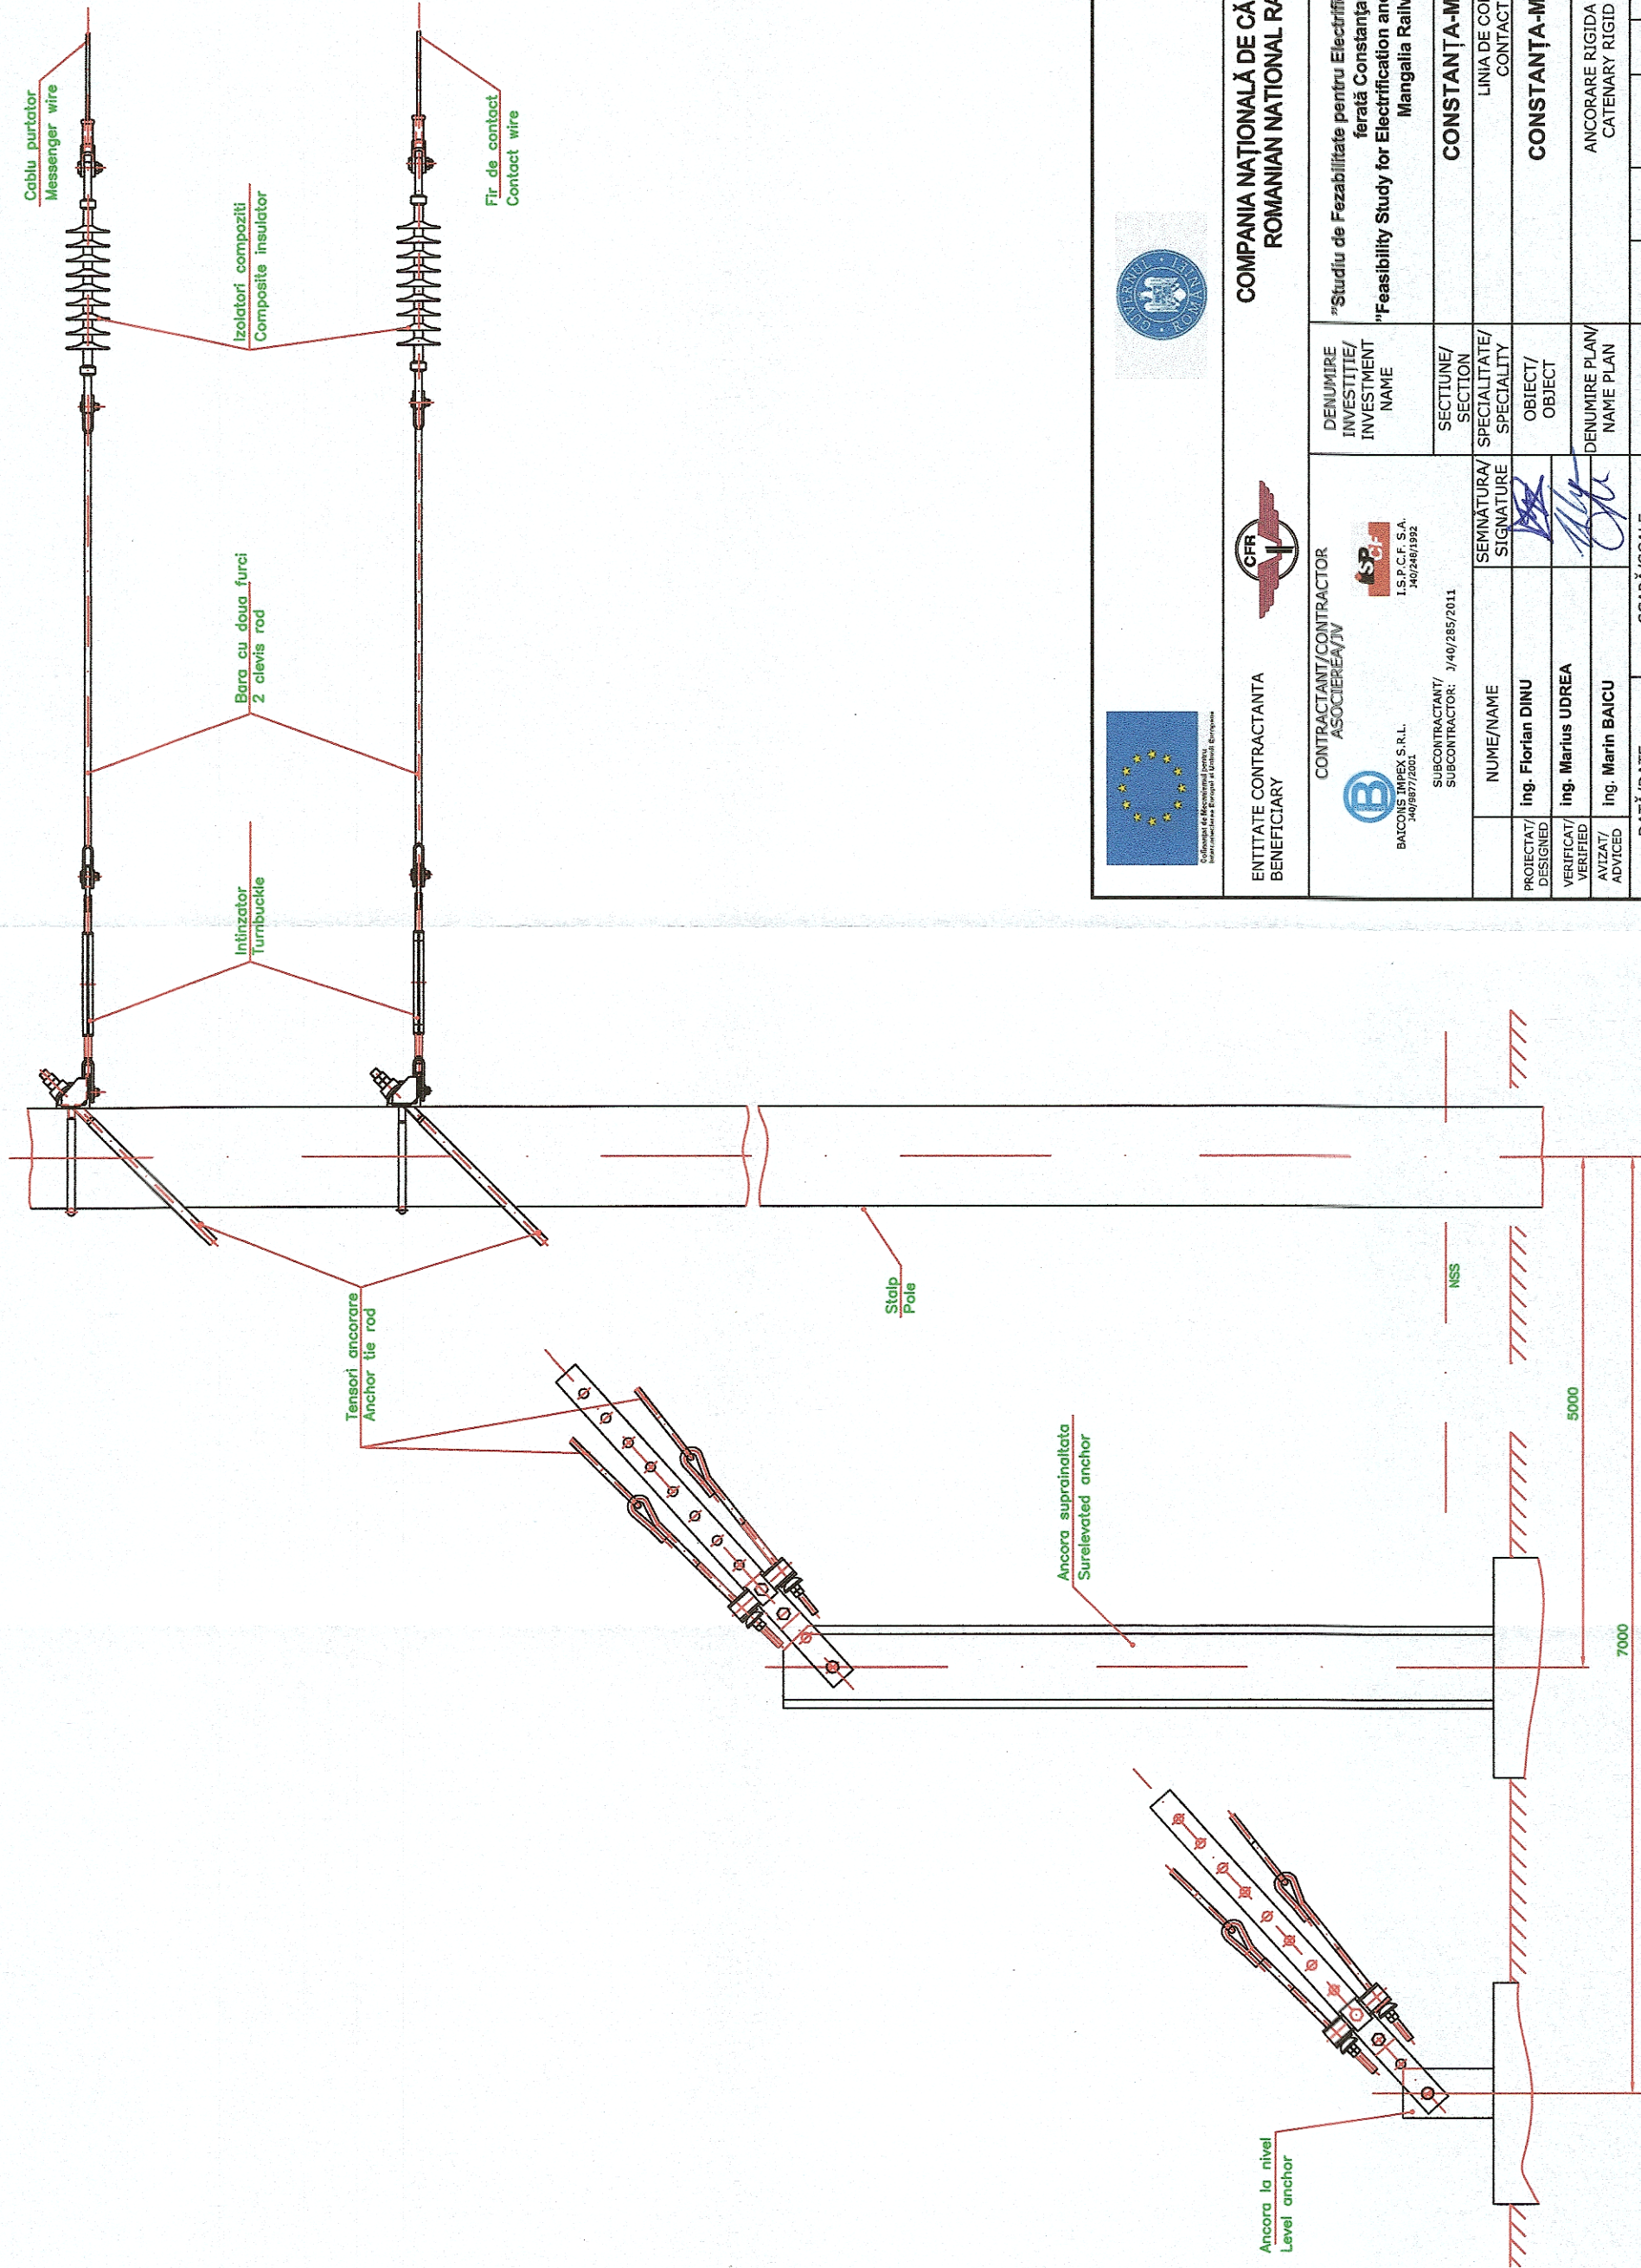

ENTITATE CONTRACTANTA BENEFICIARY		CONTRACTANT/CONTRACTOR ASOCIEREA/JV		DENUMIRE INVESTITIE/ INVESTMENT NAME		"Studiu de Fezabilitate pentru Electrificarea și Reabilitarea liniei de cale ferată Constanța - Mangalia" "Feasibility Study for Electrification and Rehabilitation of the Constanța - Mangalia Railway Line"	
BACONIS IMPEX S.R.L. J40/5877/2002		I.S.P.C.F. S.A. J40/246/1992		SECTIUNE/ SECTION		CONSTANȚA-MANGALIA	
SUBCONTRACTANT/ SUBCONTRACTOR: J/40/285/2011		SEMNATURA/ SIGNATURE		SPECIALITATE/ SPECIALITY		LINIA DE CONTACT/ CONTACT LINE	
ing. Florian DINU				OBIECT/ OBJECT		CONSTANȚA-MANGALIA	
ing. Marius UDREA				DENUMIRE PLAN/ NAME PLAN		ANCORARE RIGIDA A CATENAREI/ CATENARY RIGID ANCHORING	
ing. Marin BAICU				COD PLAN/ PLAN CODE:		SF 6 SF 00 LC 000 004 R4	
DATA/DATE: 09/2023		SCARĂ/SCALE: -/-					