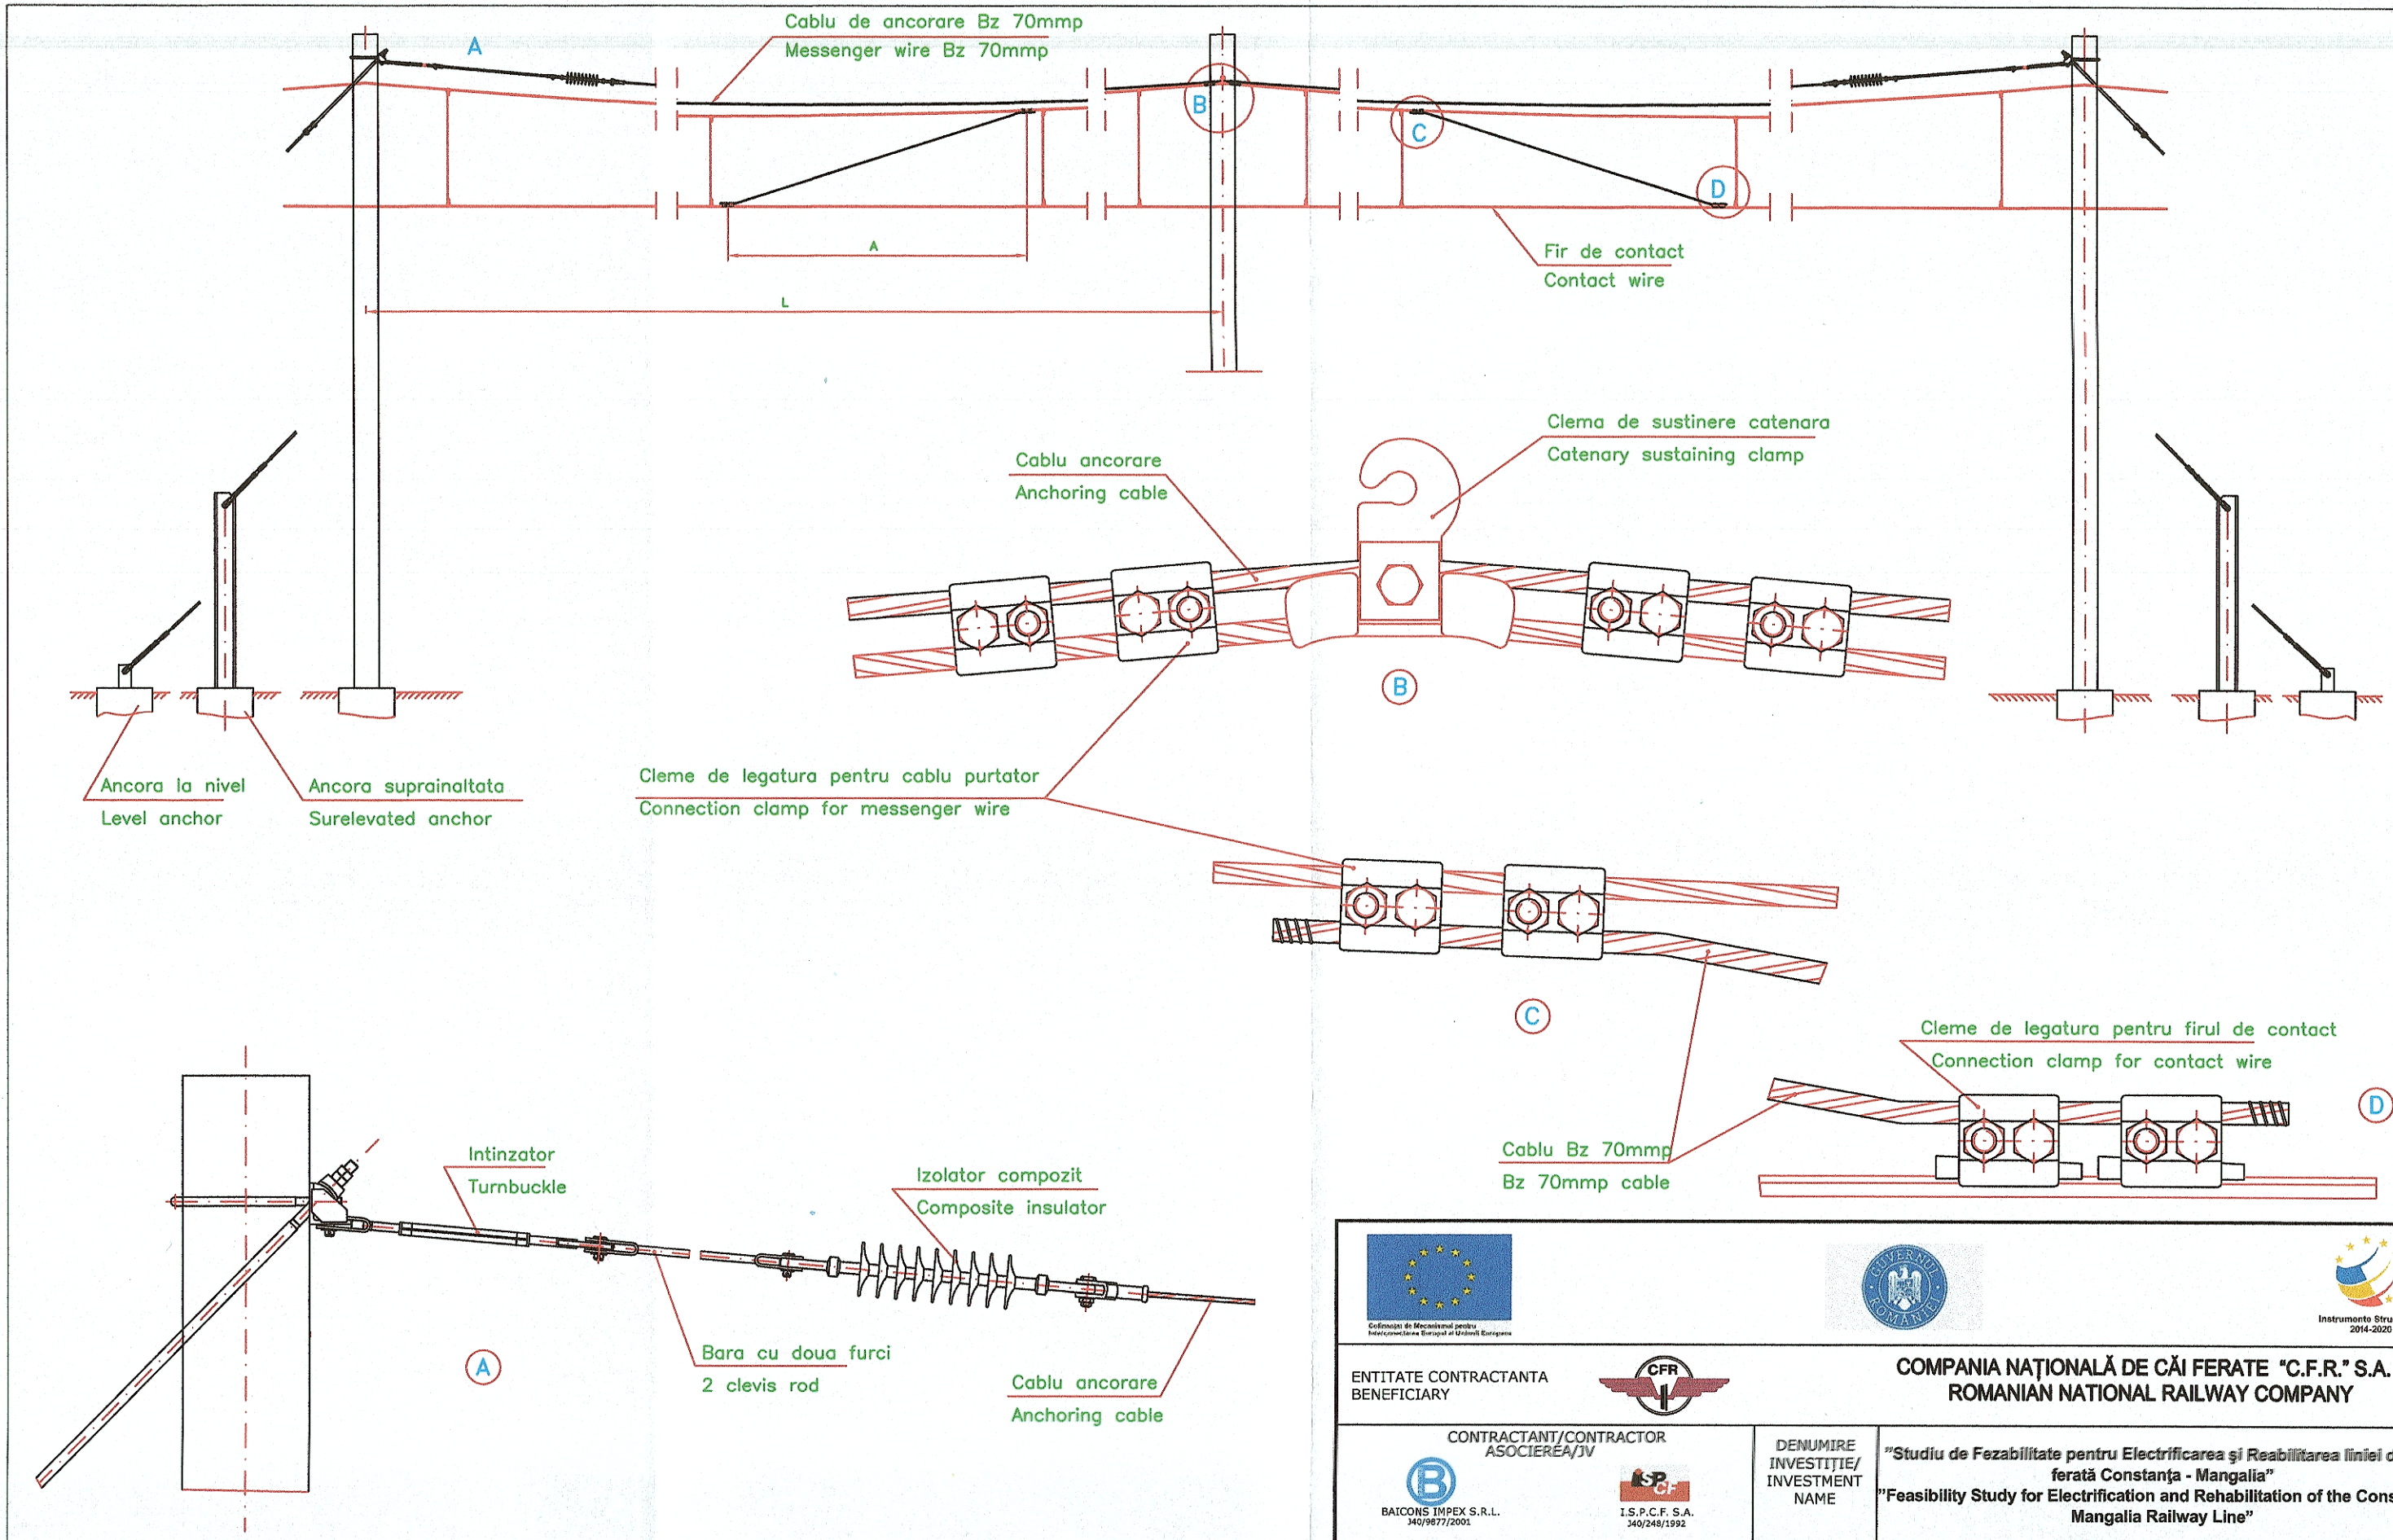

Instrumente Structurale 2014-2020

ENTITATE CONTRACTANTA BENEFICIARY

COMPANIA NAȚIONALĂ DE CĂI FERATE "C.F.R." S.A.
ROMANIAN NATIONAL RAILWAY COMPANY

CONTRACTANT/CONTRACTOR
ASOCIEREA/JV

BAICONS IMPEX S.R.L. J40/9877/2001

I.S.P.C.F. S.A. J40/248/1992

SUBCONTRACTANT/ SUBCONTRACTOR: J/40/285/2011

	NUME/NAME	SEMNĂTURA/ SIGNATURE
PROIECTAT/ DESIGNED	ing. Florian DINU	
VERIFICAT/ VERIFIED	ing. Marius UDREA	
AVIZAT/ ADVICED	ing. Marin BAICU	

DENUMIRE INVESTIȚIE/ INVESTMENT NAME	"Studiu de Fezabilitate pentru Electrificarea şi Reabilitarea liniei de cale ferată Constanţa - Mangalia" "Feasibility Study for Electrification and Rehabilitation of the Constanta - Mangalia Railway Line"
SECTIUNE/ SECTION	CONSTANȚA-MANGALIA
SPECIALITATE/ SPECIALITY	LINIA DE CONTACT/ CONTACT LINE
OBIECT/ OBJECT	CONSTANȚA-MANGALIA
DENUMIRE PLAN/ NAME PLAN	ANCORARE MEDIANA PENTRU CATENARA COMPENSATA/ MIDPOINT FOR COMPENSATED CATENARY

DATĂ/DATE:	SCARĂ/SCALE:	COD PLAN/ PLAN CODE:	SF	6	SF	00	LC	000	005	R4
09/2023	-/-									