


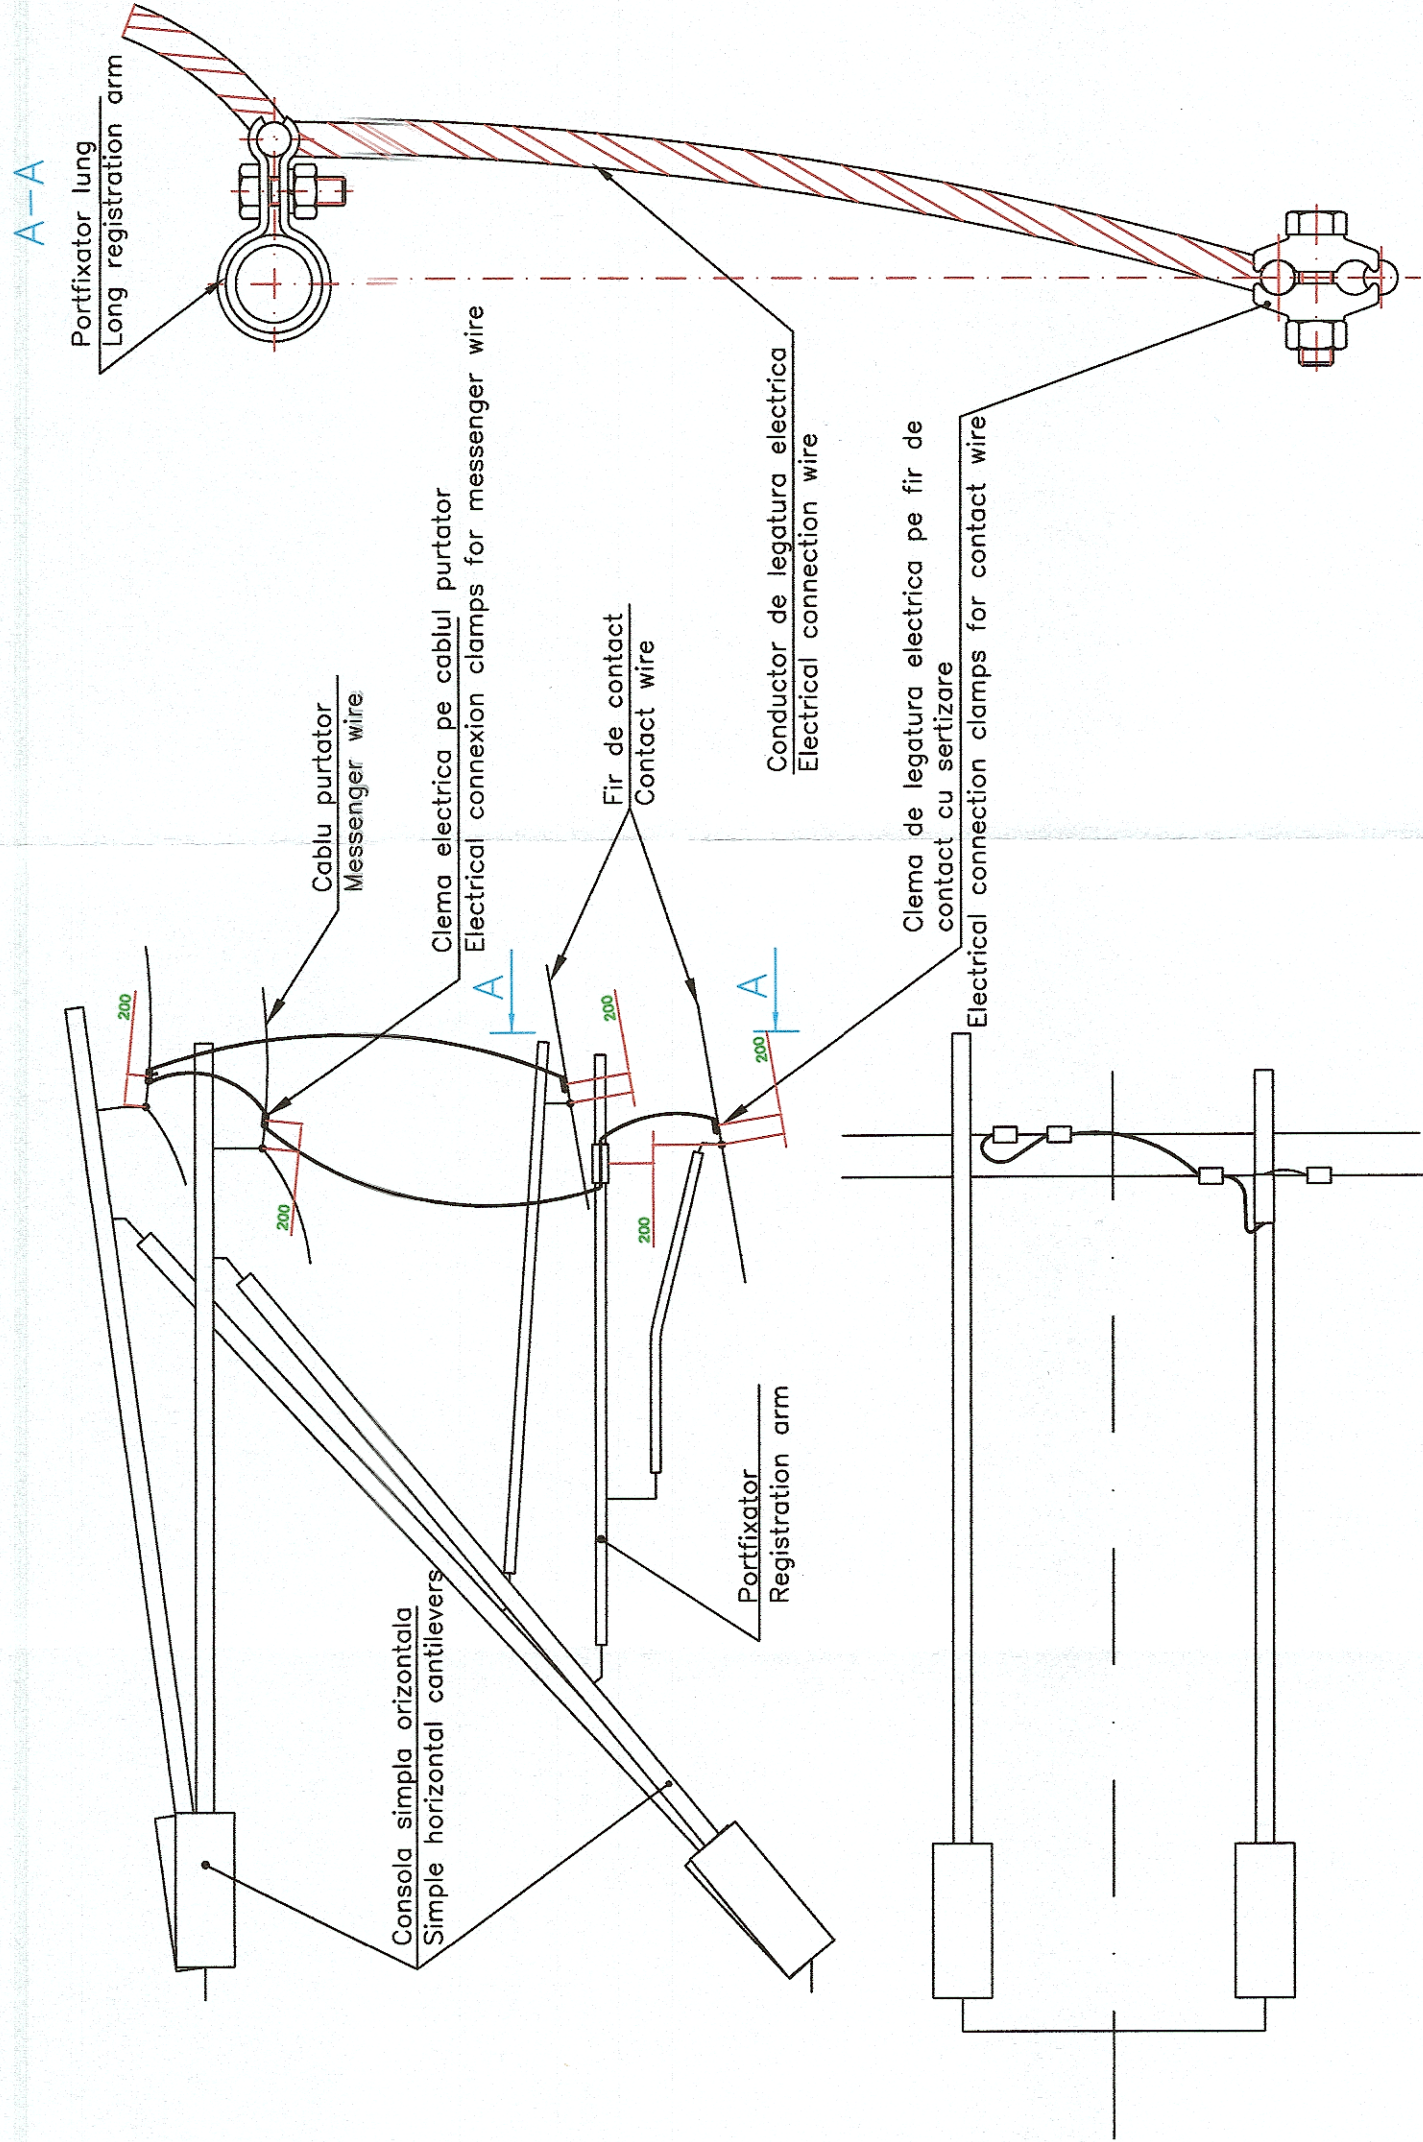

 Contribuția de finanțare europeană European Union Contribution to the Investment		 ENTITATE CONTRACTANTA BENEFICIARY		 COMPANIA NAȚIONALĂ DE CĂI FERATE "C.F.R." S.A. ROMANIAN NATIONAL RAILWAY COMPANY		 Ministerul Transporturilor Ministry of Transport		 Ministerul Infrastructurii Ministry of Infrastructure	
CONTRACTANT/CONTRACTOR ASOCIEREA/IV BACONIS IMPEX S.R.L. 140/887/2001		DENUMIRE INVESTIȚIE/ INVESTMENT NAME "Studiu de Fezabilitate pentru Electrificarea și Reabilitarea liniei de cale ferată Constanța - Mangalia" "Feasibility Study for Electrification and Rehabilitation of the Constanța - Mangalia Railway Line"		SECTIUNE/ SECTION SPECIALITATE/ SPECIALITY CONSTANȚA-MANGALIA		DENUMIRE INVESTIȚIE/ INVESTMENT NAME "Studiu de Fezabilitate pentru Electrificarea și Reabilitarea liniei de cale ferată Constanța - Mangalia" "Feasibility Study for Electrification and Rehabilitation of the Constanța - Mangalia Railway Line"		SECTIUNE/ SECTION SPECIALITATE/ SPECIALITY CONSTANȚA-MANGALIA	
SUBCONTRACTANT/ SUBCONTRACTOR: J/40/285/2011		SEMNĂTURĂ/ SIGNATURE Ing. Florian DINU		LINIA DE CONTACT/ CONTACT LINE CONSTANȚA-MANGALIA		DENUMIRE PLAN/ NAME PLAN LEGATURA ELECTRICA LONGITUDINALA/ ELECTRICAL LONGITUDINAL CONNECTION		DENUMIRE PLAN/ NAME PLAN LEGATURA ELECTRICA LONGITUDINALA/ ELECTRICAL LONGITUDINAL CONNECTION	
NUME/NOME Ing. Florian DINU		VERIFICAT/ DESIGNED Ing. Marius UDREA		OBJECT/ OBJECT CONSTANȚA-MANGALIA		COD PLAN/ PLAN CODE: SF 6 SF 00 LC 000 007 R4		COD PLAN/ PLAN CODE: SF 6 SF 00 LC 000 007 R4	
DATA/DATE: 09/2023		SCARĂ/SCALE: -/-		DATA/DATE: 09/2023		SCARĂ/SCALE: -/-		DATA/DATE: 09/2023	