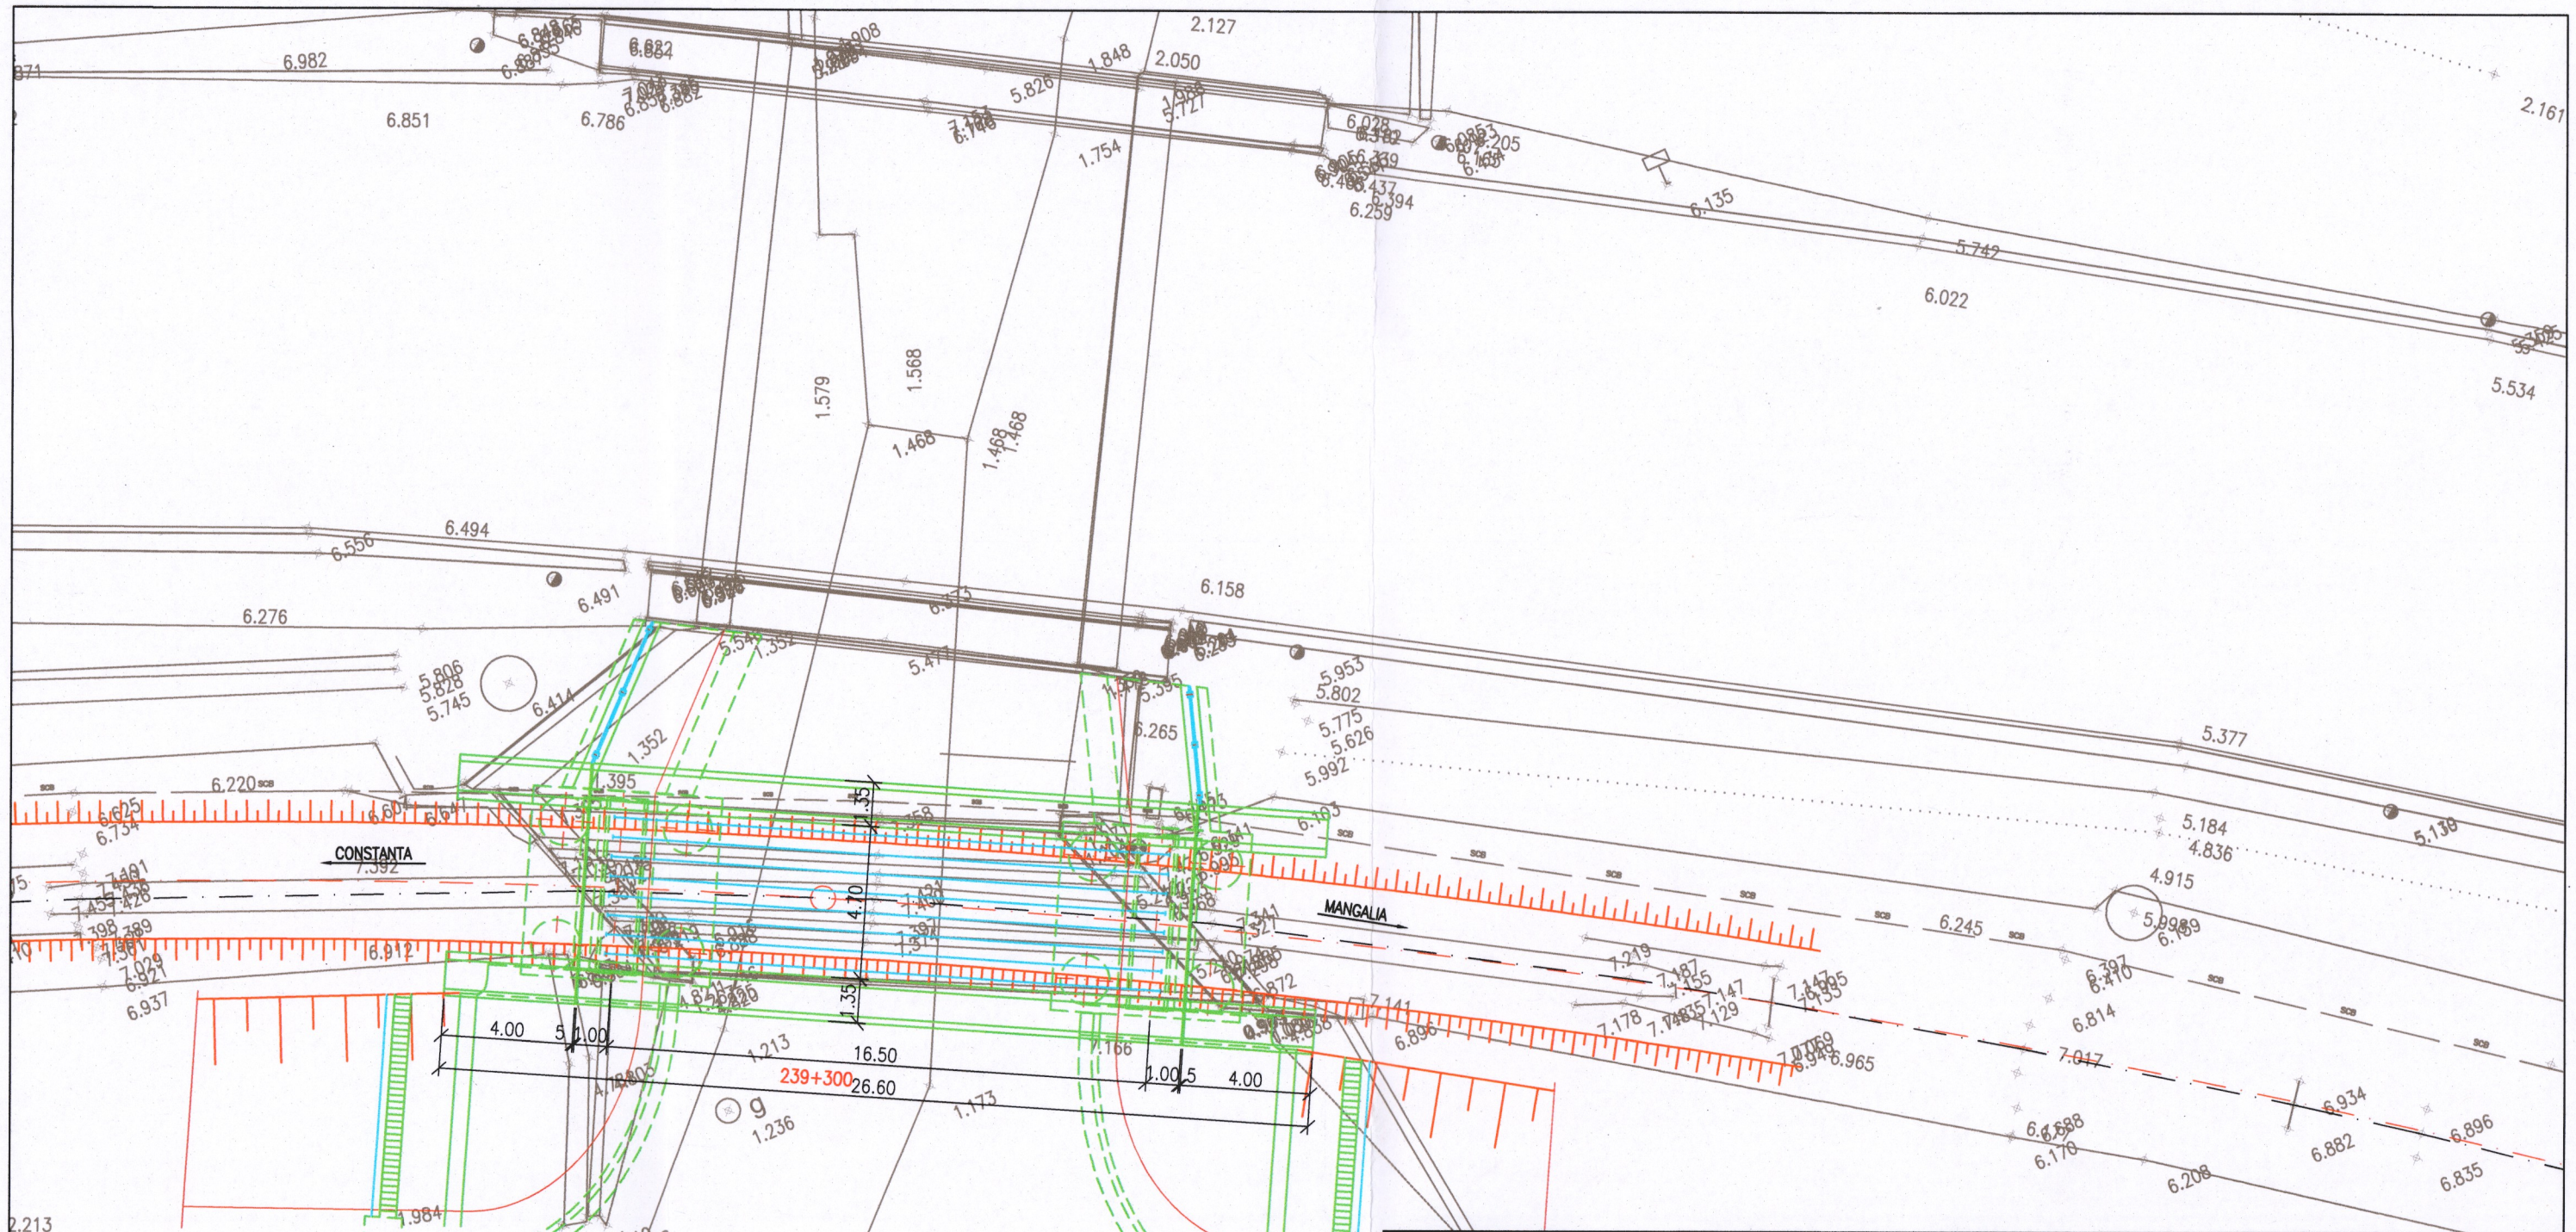

Cofinanțat de Mecanismul pentru Interconectarea Europei al Uniunii Europene

Guvernul României

Instrumente Structurale 2014-2020

ENTITATE CONTRACTANTA BENEFICIARY			COMPANIA NAȚIONALĂ DE CĂI FERATE "C.F.R." S.A. ROMANIAN NATIONAL RAILWAY COMPANY						
CONTRACTANT/CONTRACTOR ASOCIEREA/JV BAICONS IMPEX S.R.L. J40/9877/2001 I.S.P.C.F. S.A. J40/248/1992			DENUMIRE INVESTIȚIE/ INVESTMENT NAME	"Studiu de Fezabilitate pentru Electrificarea şi Reabilitarea liniei de cale ferată Constanța - Mangalia" "Feasibility Study for Electrification and Rehabilitation of the Constanta - Mangalia Railway Line"					
			SECTIUNE/ SECTION	INTERVAL / SECTION EFORIE NORD - EFORIE SUD					
	NUME/NAME	SEMNĂTURA/ SIGNATURE	SPECIALITATE/ SPECIALITY	PODURI/PODEȚE / BRIDGE/CULVERT					
PROIECTAT/ DESIGNED	ing. Cristina COTEANU		OBIECT/ OBJECT	PASAJ INFERIOR / UNDERPASS km pr./dsg. 239+302 (km ex. 239+350)					
VERIFICAT/ VERIFIED	dr. ing. Carmen BĂLAN		DENUMIRE PLAN/ NAME PLAN	PLAN DE SITUAȚIE/ SITE PLAN					
AVIZAT/ ADVICED	ing. Marin BAICU								
DATĂ/DATE: 09.2023	SCARĂ/SCALE: 1:200		COD PLAN/ PLAN CODE:	SF	6	SF	08	P	01	01	R4