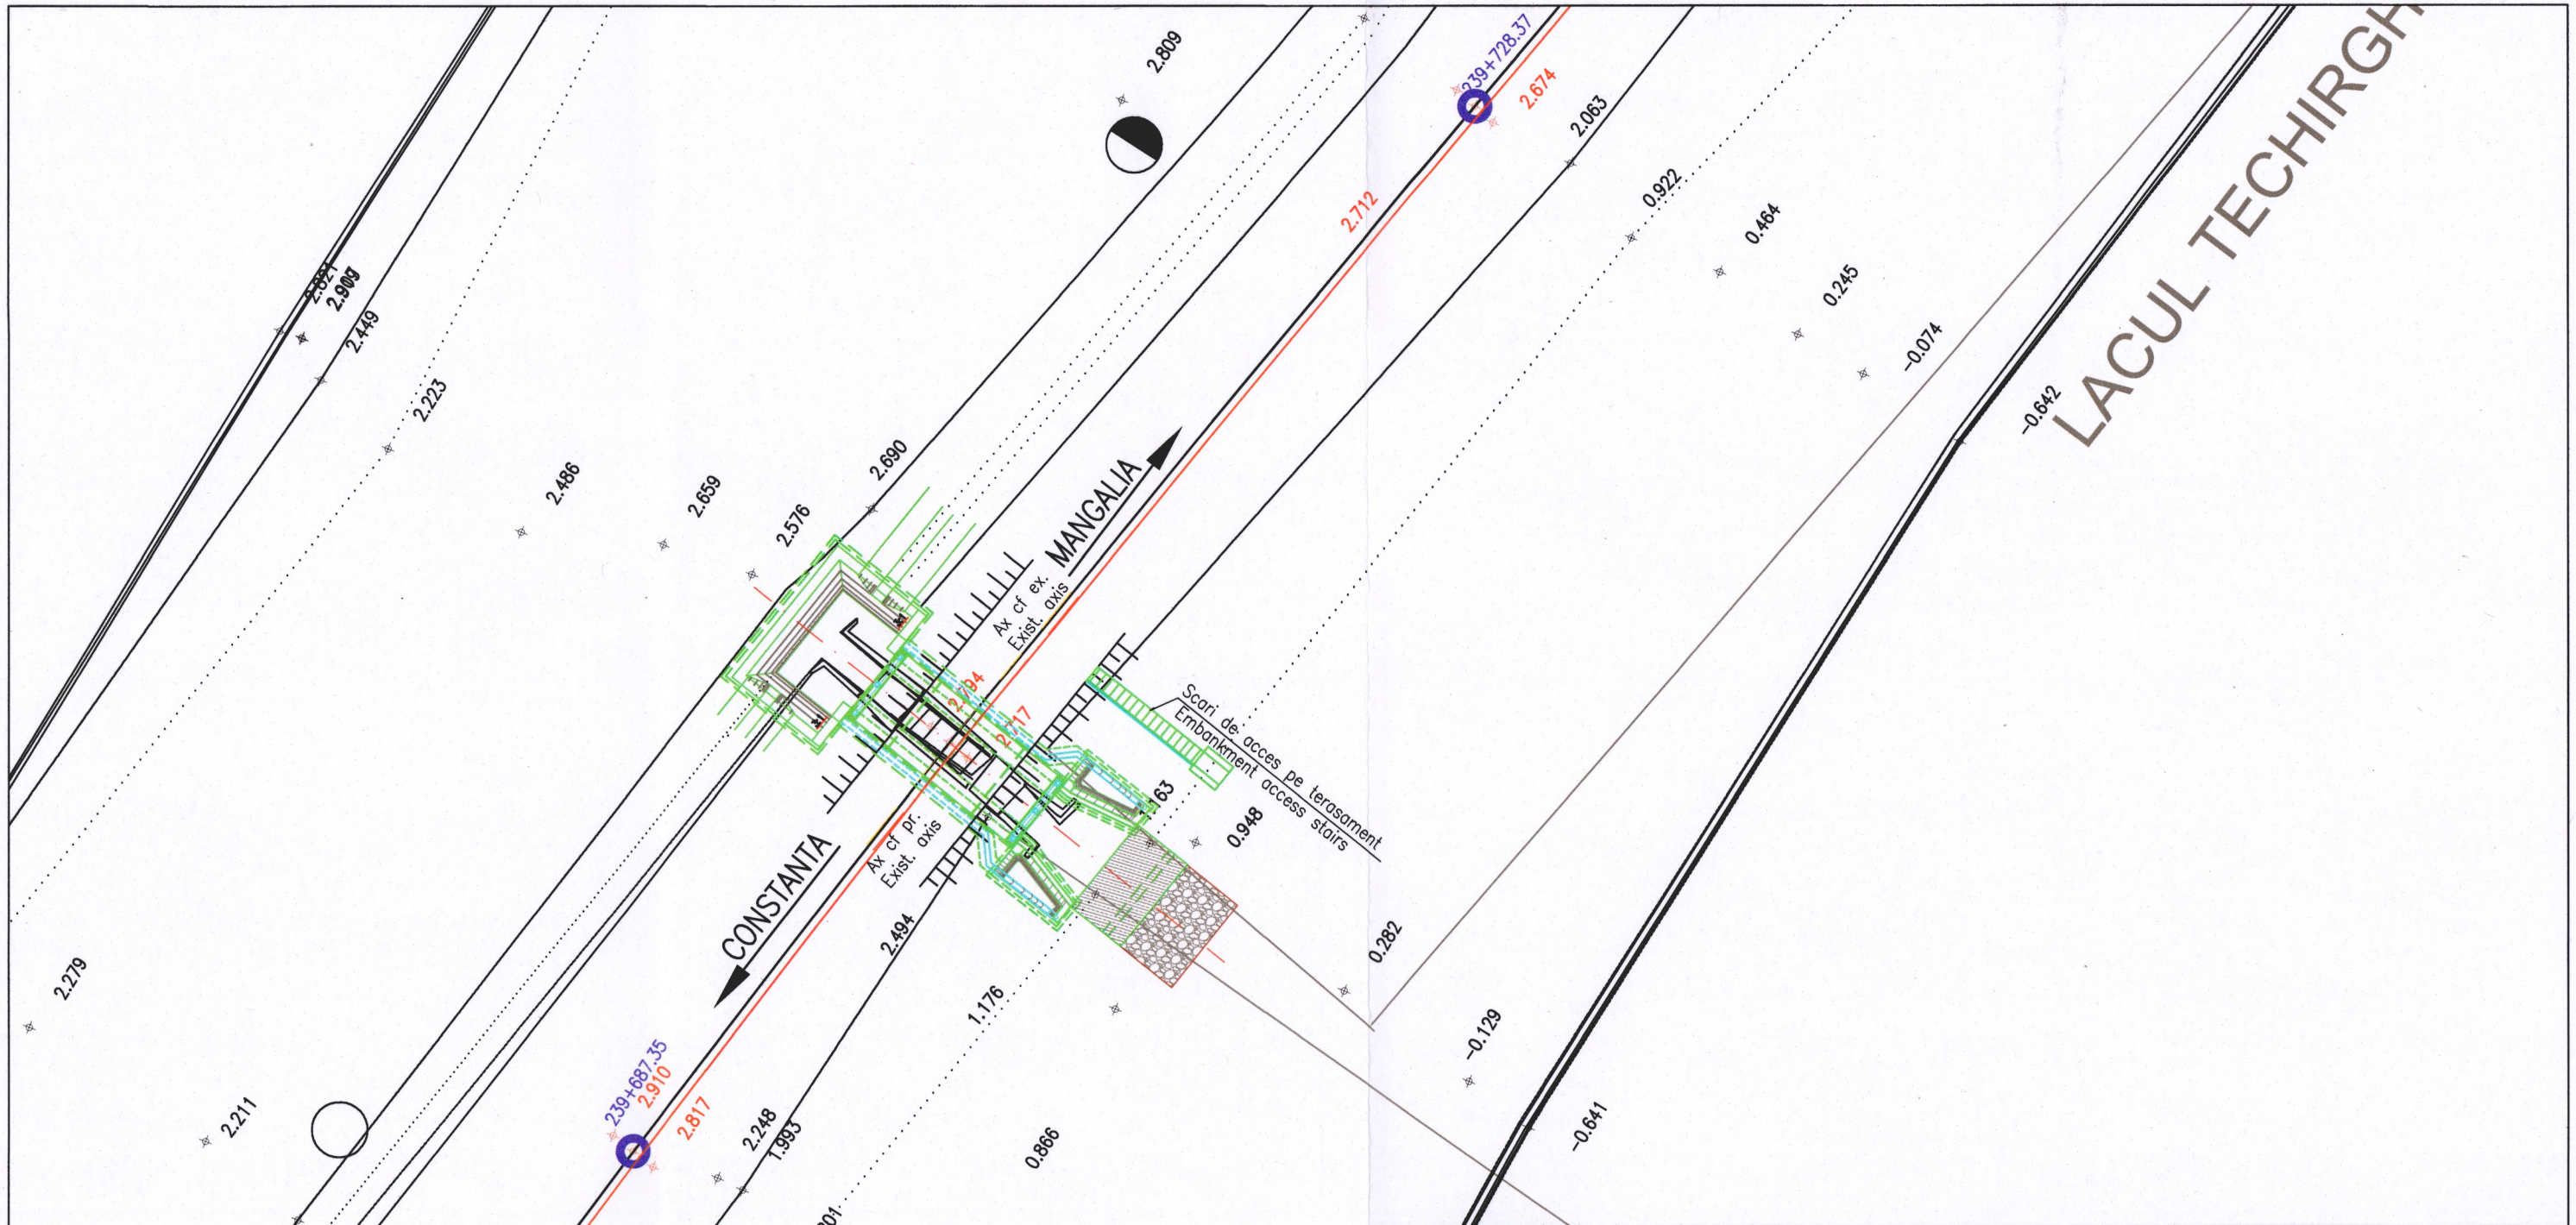

Cofinanțat de Mecanismul pentru Interconectarea Europei al Uniunii Europene

Instrumente Structurale 2014-2020

ENTITATE CONTRACTANTA
BENEFICIARY

COMPANIA NAȚIONALĂ DE CĂI FERATE "C.F.R." S.A.
ROMANIAN NATIONAL RAILWAY COMPANY

CONTRACTANT/CONTRACTOR
ASOCIEREA/JV

BAICONS IMPEX S.R.L.
J40/9877/2001

I.S.P.C.F. S.A.
J40/248/1992

	NUME/NAME	SEMNĂTURA/ SIGNATURE
PROIECTAT/ DESIGNED	ing. Gabriel GORGONETU	
VERIFICAT/ VERIFIED	dr. ing. Carmen BALAN	
AVIZAT/ ADVICED	ing. Marin BAICU	
DATĂ/DATE: 09.2023	SCARĂ/SCALE: 1:200	

DENUMIRE INVESTIȚIE/ INVESTMENT NAME	"Studiu de Fezabilitate pentru Electrificarea și Reabilitarea liniei de cale ferată Constanța - Mangalia" "Feasibility Study for Electrification and Rehabilitation of the Constanta - Mangalia Railway Line"
SECTIUNE/ SECTION	INTERVAL / SECTION EFORIE NORD - EFORIE SUD
SPECIALITATE/ SPECIALITY	PODURI/PODEȚE / BRIDGE/CULVERT
OBIECT/ OBJECT	PODEȚ / CULVERT km pr./dsg. 239+702 (km ex. 239+750)
DENUMIRE PLAN/ NAME PLAN	PLAN DE SITUAȚIE/ SITE PLAN
COD PLAN/ PLAN CODE:	SF 6 SF 08 Pd 02 01 R4