


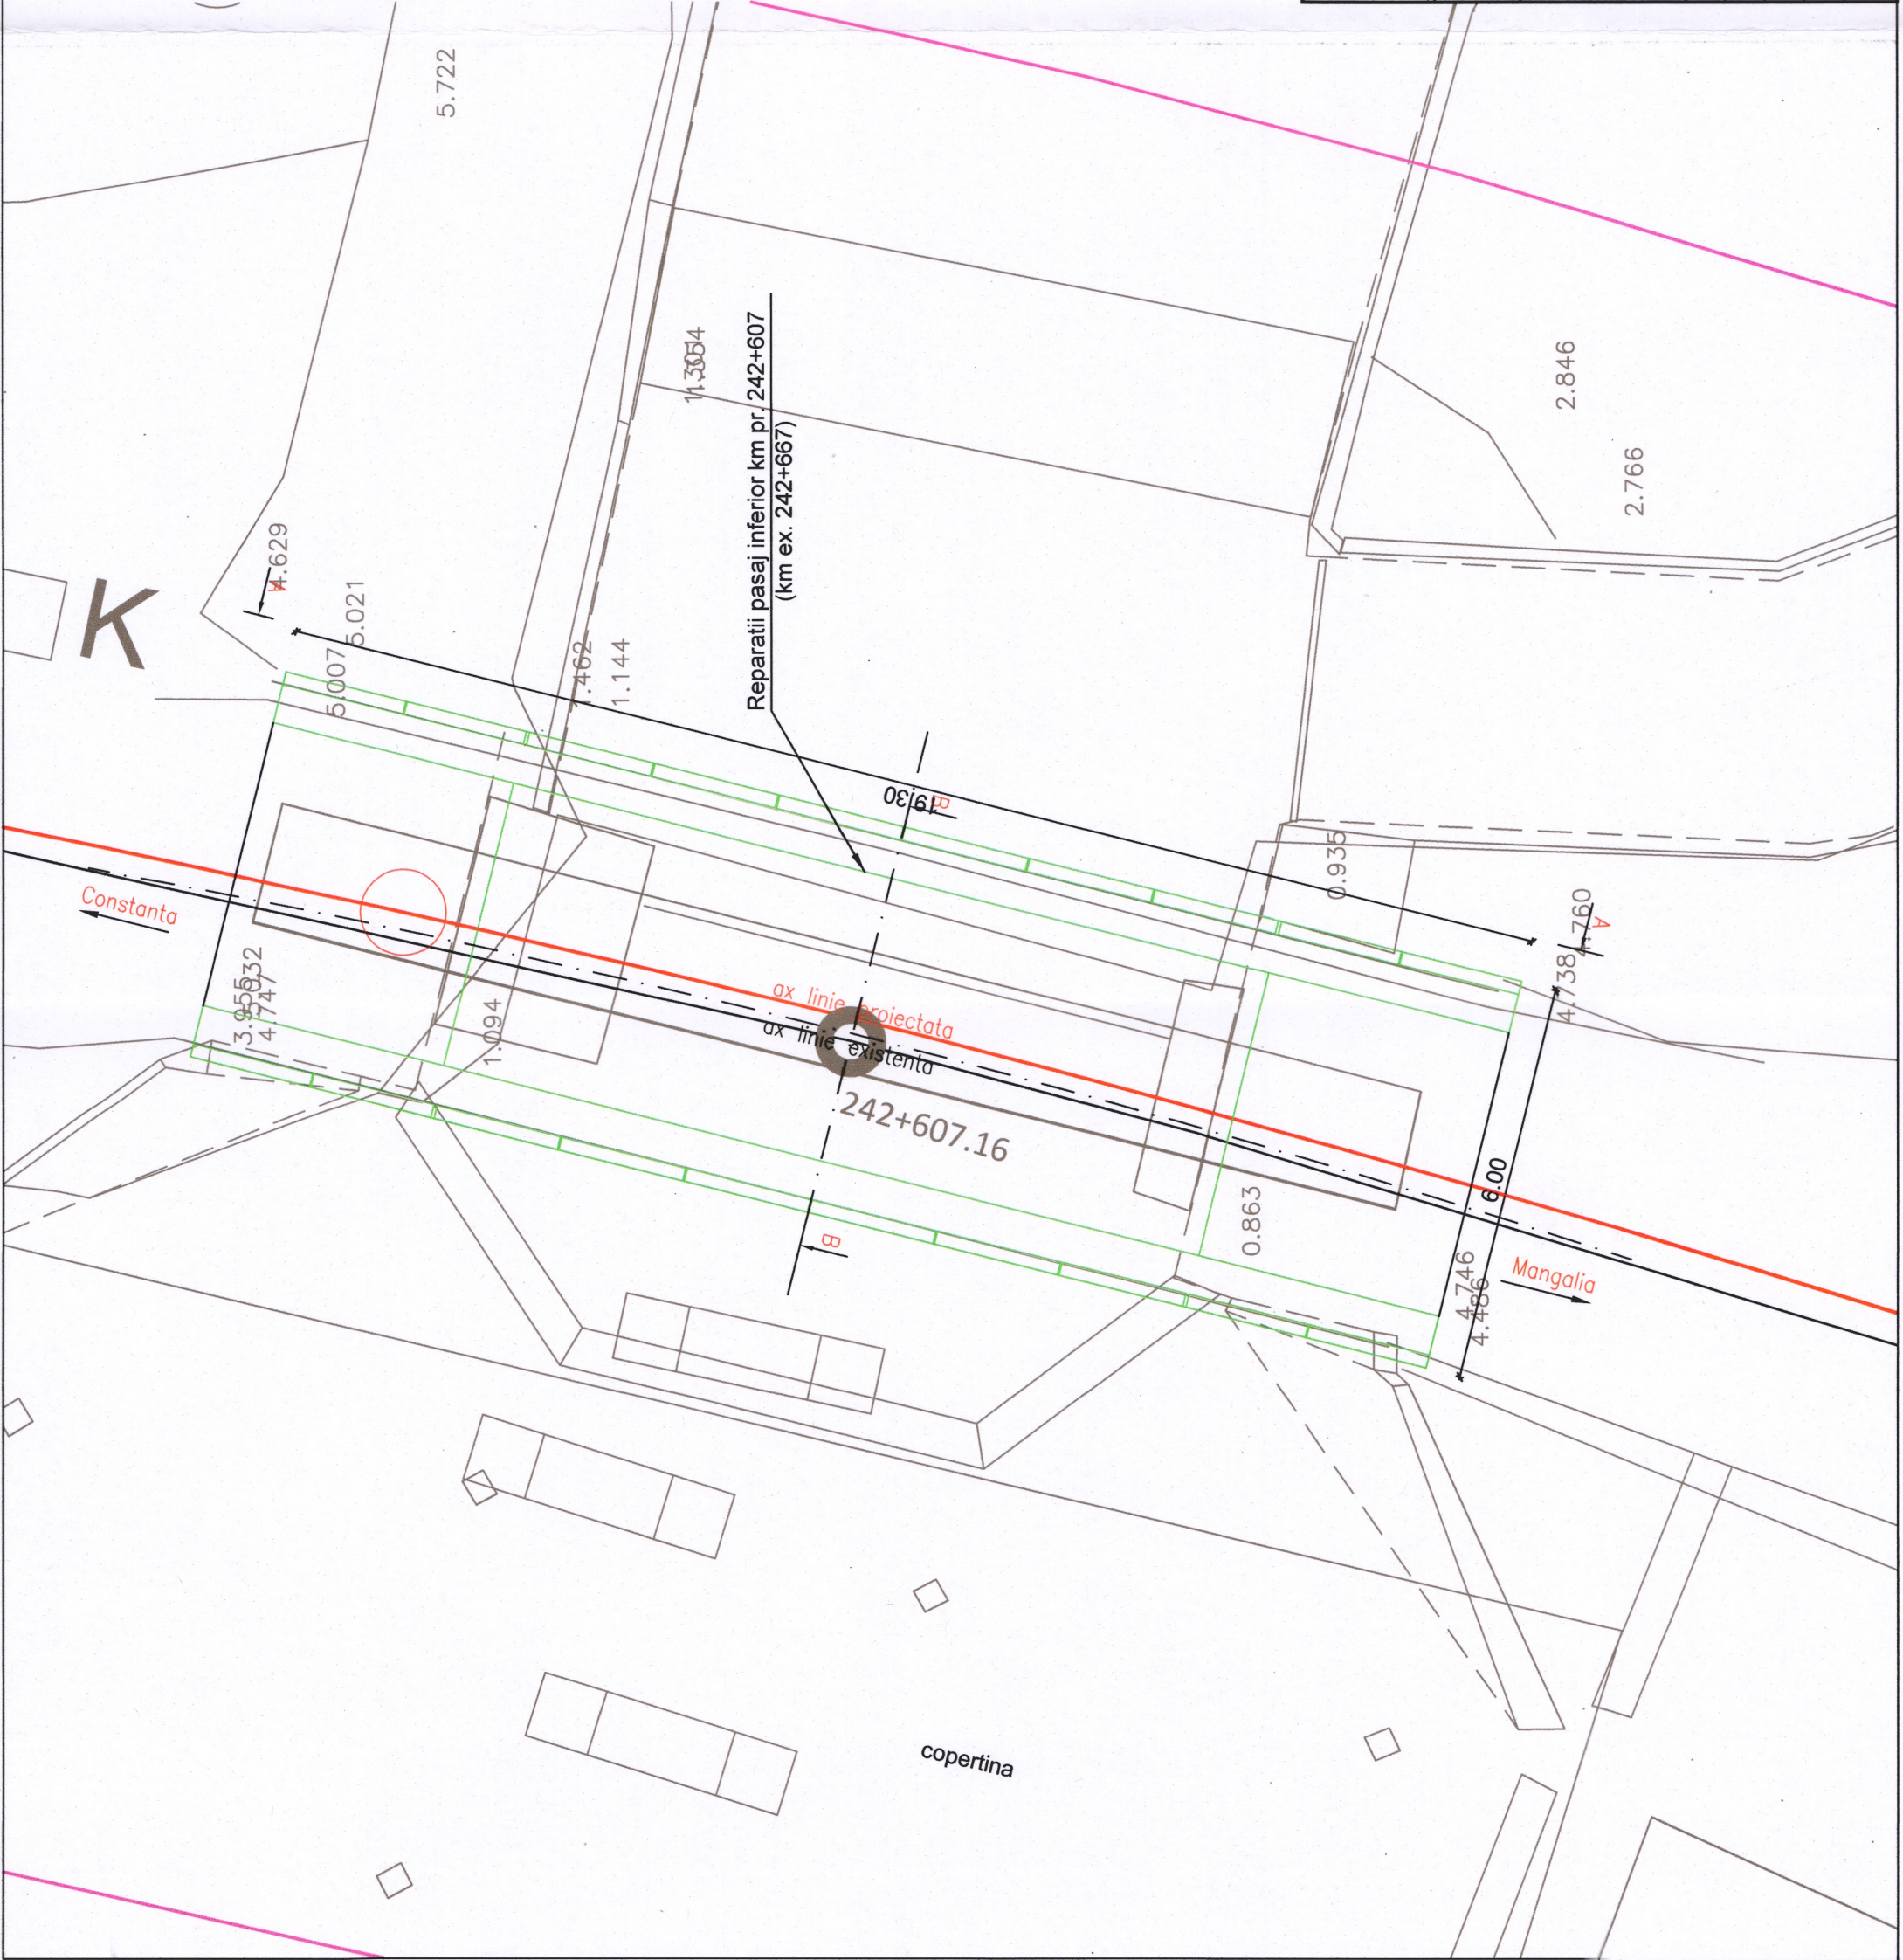

|                                                                    |  |                                                                    |  |                                                                                     |  |   |  |
|--------------------------------------------------------------------|--|--------------------------------------------------------------------|--|-------------------------------------------------------------------------------------|--|---|--|
|                                                                    |  |                                                                    |  |                                                                                     |  |   |  |
| ENTITATE CONTRACTANTA<br>BENEFICIAR                                |  | CONTRACTANT/CONTRACTOR<br>ASOCIEREA JV                             |  | COMPANIA NAȚIONALĂ DE CĂI FERATE "C.F.R." S.A.<br>ROMANIAN NATIONAL RAILWAY COMPANY |  | "Studiu de Fezabilitate pentru Electricizarea și Reabilitarea liniei de cale ferată Constanța - Mangalia"<br>"Feasibility Study for Electrification and Rehabilitation of the Constanța - Mangalia Railway Line" |  |
| DENUMIRE<br>INVESTIȚIE/<br>NAME                                    |  | DENUMIRE<br>INVESTIȚIE/<br>NAME                                    |  | DENUMIRE<br>INVESTIȚIE/<br>NAME                                                     |  | DENUMIRE<br>INVESTIȚIE/<br>NAME   |  |
| SECTIUNE/<br>SECTION                                               |  | SECTIUNE/<br>SECTION                                               |  | SECTIUNE/<br>SECTION                                                                |  | SECTIUNE/<br>SECTION   |  |
| SPECIALITATE/<br>SPECIALITY                                        |  | SPECIALITATE/<br>SPECIALITY                                        |  | SPECIALITATE/<br>SPECIALITY                                                         |  | SPECIALITATE/<br>SPECIALITY   |  |
| OBJECT/<br>OBJECT                                                  |  | OBJECT/<br>OBJECT                                                  |  | OBJECT/<br>OBJECT                                                                   |  | OBJECT/<br>OBJECT   |  |
| DENUMIRE<br>PLAN/<br>NAME                                          |  | DENUMIRE<br>PLAN/<br>NAME                                          |  | DENUMIRE<br>PLAN/<br>NAME                                                           |  | DENUMIRE<br>PLAN/<br>NAME   |  |
| DATA/DATE:<br>09.2023                                              |  | SCARĂ/SCALE:<br>1:100                                              |  | INTERVAL / SECTION EFORIE SUD - TUZLA                                               |  | INTERVAL / SECTION EFORIE SUD - TUZLA   |  |
| COD PLAN/<br>PLAN CODE:                                            |  | COD PLAN/<br>PLAN CODE:                                            |  | PODURI/PODEȚE / BRIDGE/CULVERT                                                      |  | PODURI/PODEȚE / BRIDGE/CULVERT   |  |
| PASAJ INFERIOR / UNDERPASS<br>km pr./dsg. 242+607 (km ex. 242+667) |  | PASAJ INFERIOR / UNDERPASS<br>km pr./dsg. 242+607 (km ex. 242+667) |  | PASAJ INFERIOR / UNDERPASS<br>km pr./dsg. 242+607 (km ex. 242+667)                  |  | PASAJ INFERIOR / UNDERPASS<br>km pr./dsg. 242+607 (km ex. 242+667)   |  |
| PLAN DE SITUAȚIE/<br>LAYOUT PLAN                                   |  | PLAN DE SITUAȚIE/<br>LAYOUT PLAN                                   |  | PLAN DE SITUAȚIE/<br>LAYOUT PLAN                                                    |  | PLAN DE SITUAȚIE/<br>LAYOUT PLAN   |  |
| SF                                                                 |  | 6                                                                  |  | SF                                                                                  |  | 6   |  |
| 10                                                                 |  | P                                                                  |  | 10                                                                                  |  | P   |  |
| 01                                                                 |  | 01                                                                 |  | 01                                                                                  |  | 01   |  |
| R4                                                                 |  | R4                                                                 |  | R4                                                                                  |  | R4   |  |