


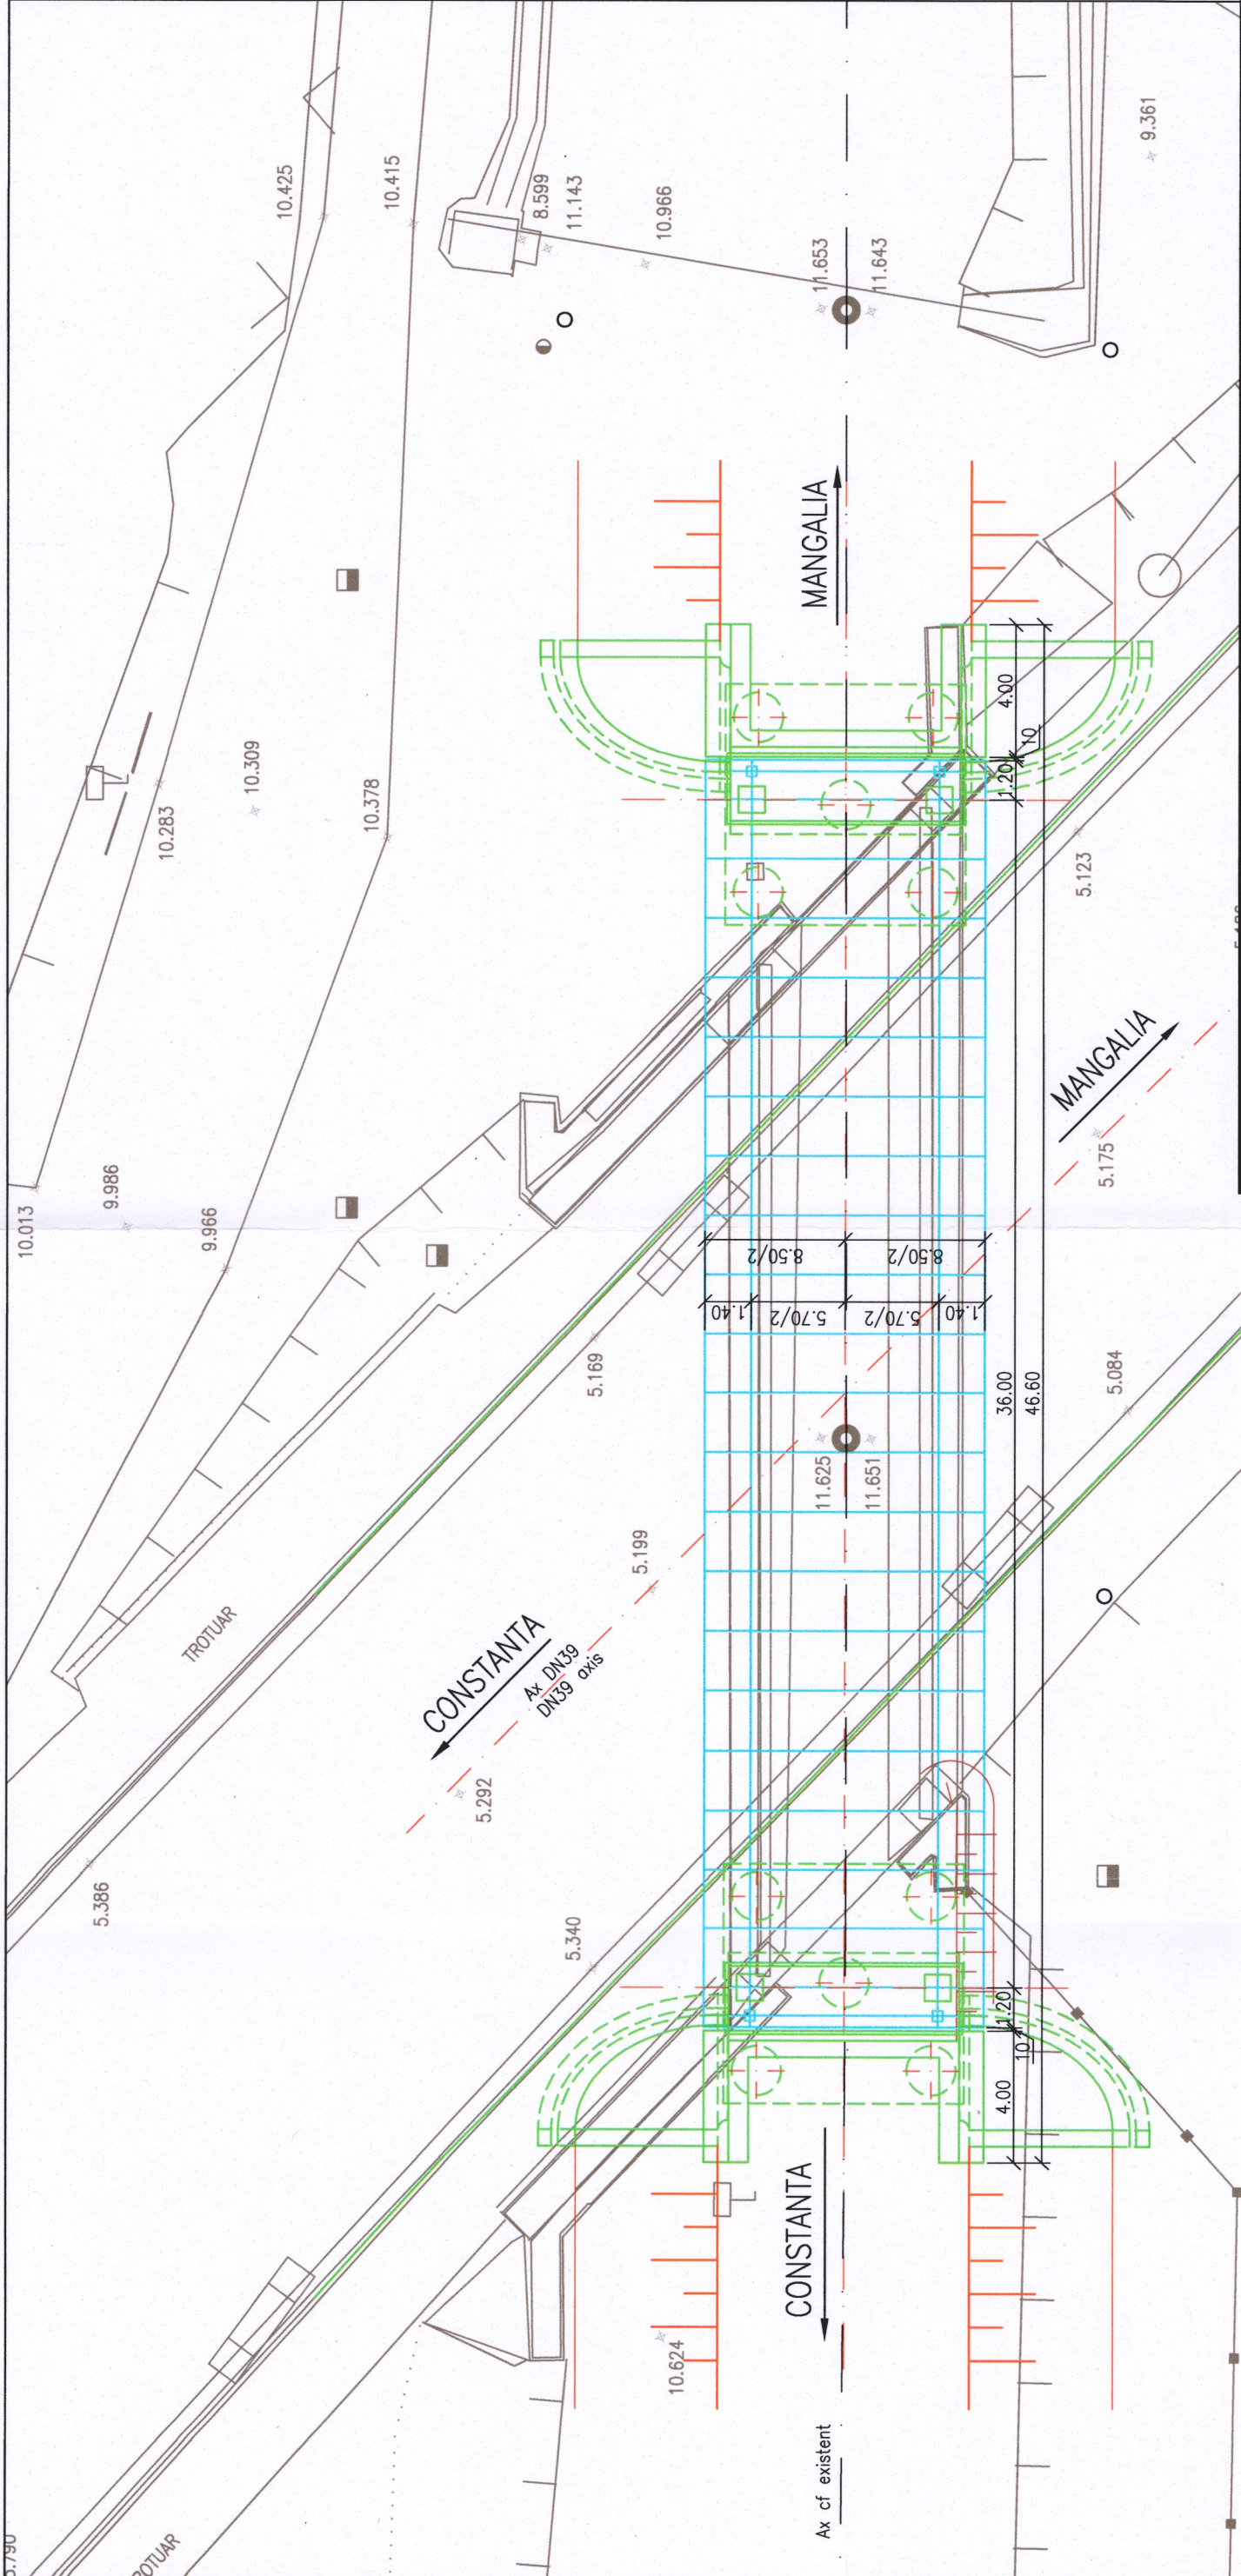

  					
ENTITATE CONTRACTANTA BENEFICIARY		CONTRACTANT/CONTRACTOR ASOCIEREA/JV		COMPANIA NAȚIONALĂ DE CĂI FERATE "C.F.R." S.A. ROMANIAN NATIONAL RAILWAY COMPANY	
DENUMIRE INVESTIȚIE/ INVESTMENT NAME		DENUMIRE INVESTIȚIE/ INVESTMENT NAME		"Studiu de Fezabilitate pentru Electrificarea și Reabilitarea liniei de cale ferată Constanța - Mangalia" "Feasibility Study for Electrification and Rehabilitation of the Constanța - Mangalia Railway Line"	
SECTIUNE/ SECTION		SECTIUNE/ SECTION		INTERVAL / SECTION EFORIE SUD - TUZLA	
SPECIALITATE/ SPECIALITY		SPECIALITATE/ SPECIALITY		PODURI/PODEȚE / BRIDGE/CULVERT	
OBIECT/ OBJECT		OBIECT/ OBJECT		PASAJ INFERIOR / UNDERPASS km pr./dsg. 244+679 (km ex. 244+715)	
DENUMIRE PLAN/ NAME PLAN		DENUMIRE PLAN/ NAME PLAN		PLAN DE SITUAȚIE/ SITE PLAN	
COD PLAN/ PLAN CODE:		COD PLAN/ PLAN CODE:		COD PLAN/ PLAN CODE:	
DATA/DATE:		SCARĂ/SCALE:		SF 6 SF 10 P 06 01 R4	
09.2023		1:200			