






COMPANIA NAȚIONALĂ DE CĂI FERATE "C.F.R." S.A.
ROMANIAN NATIONAL RAILWAY COMPANY

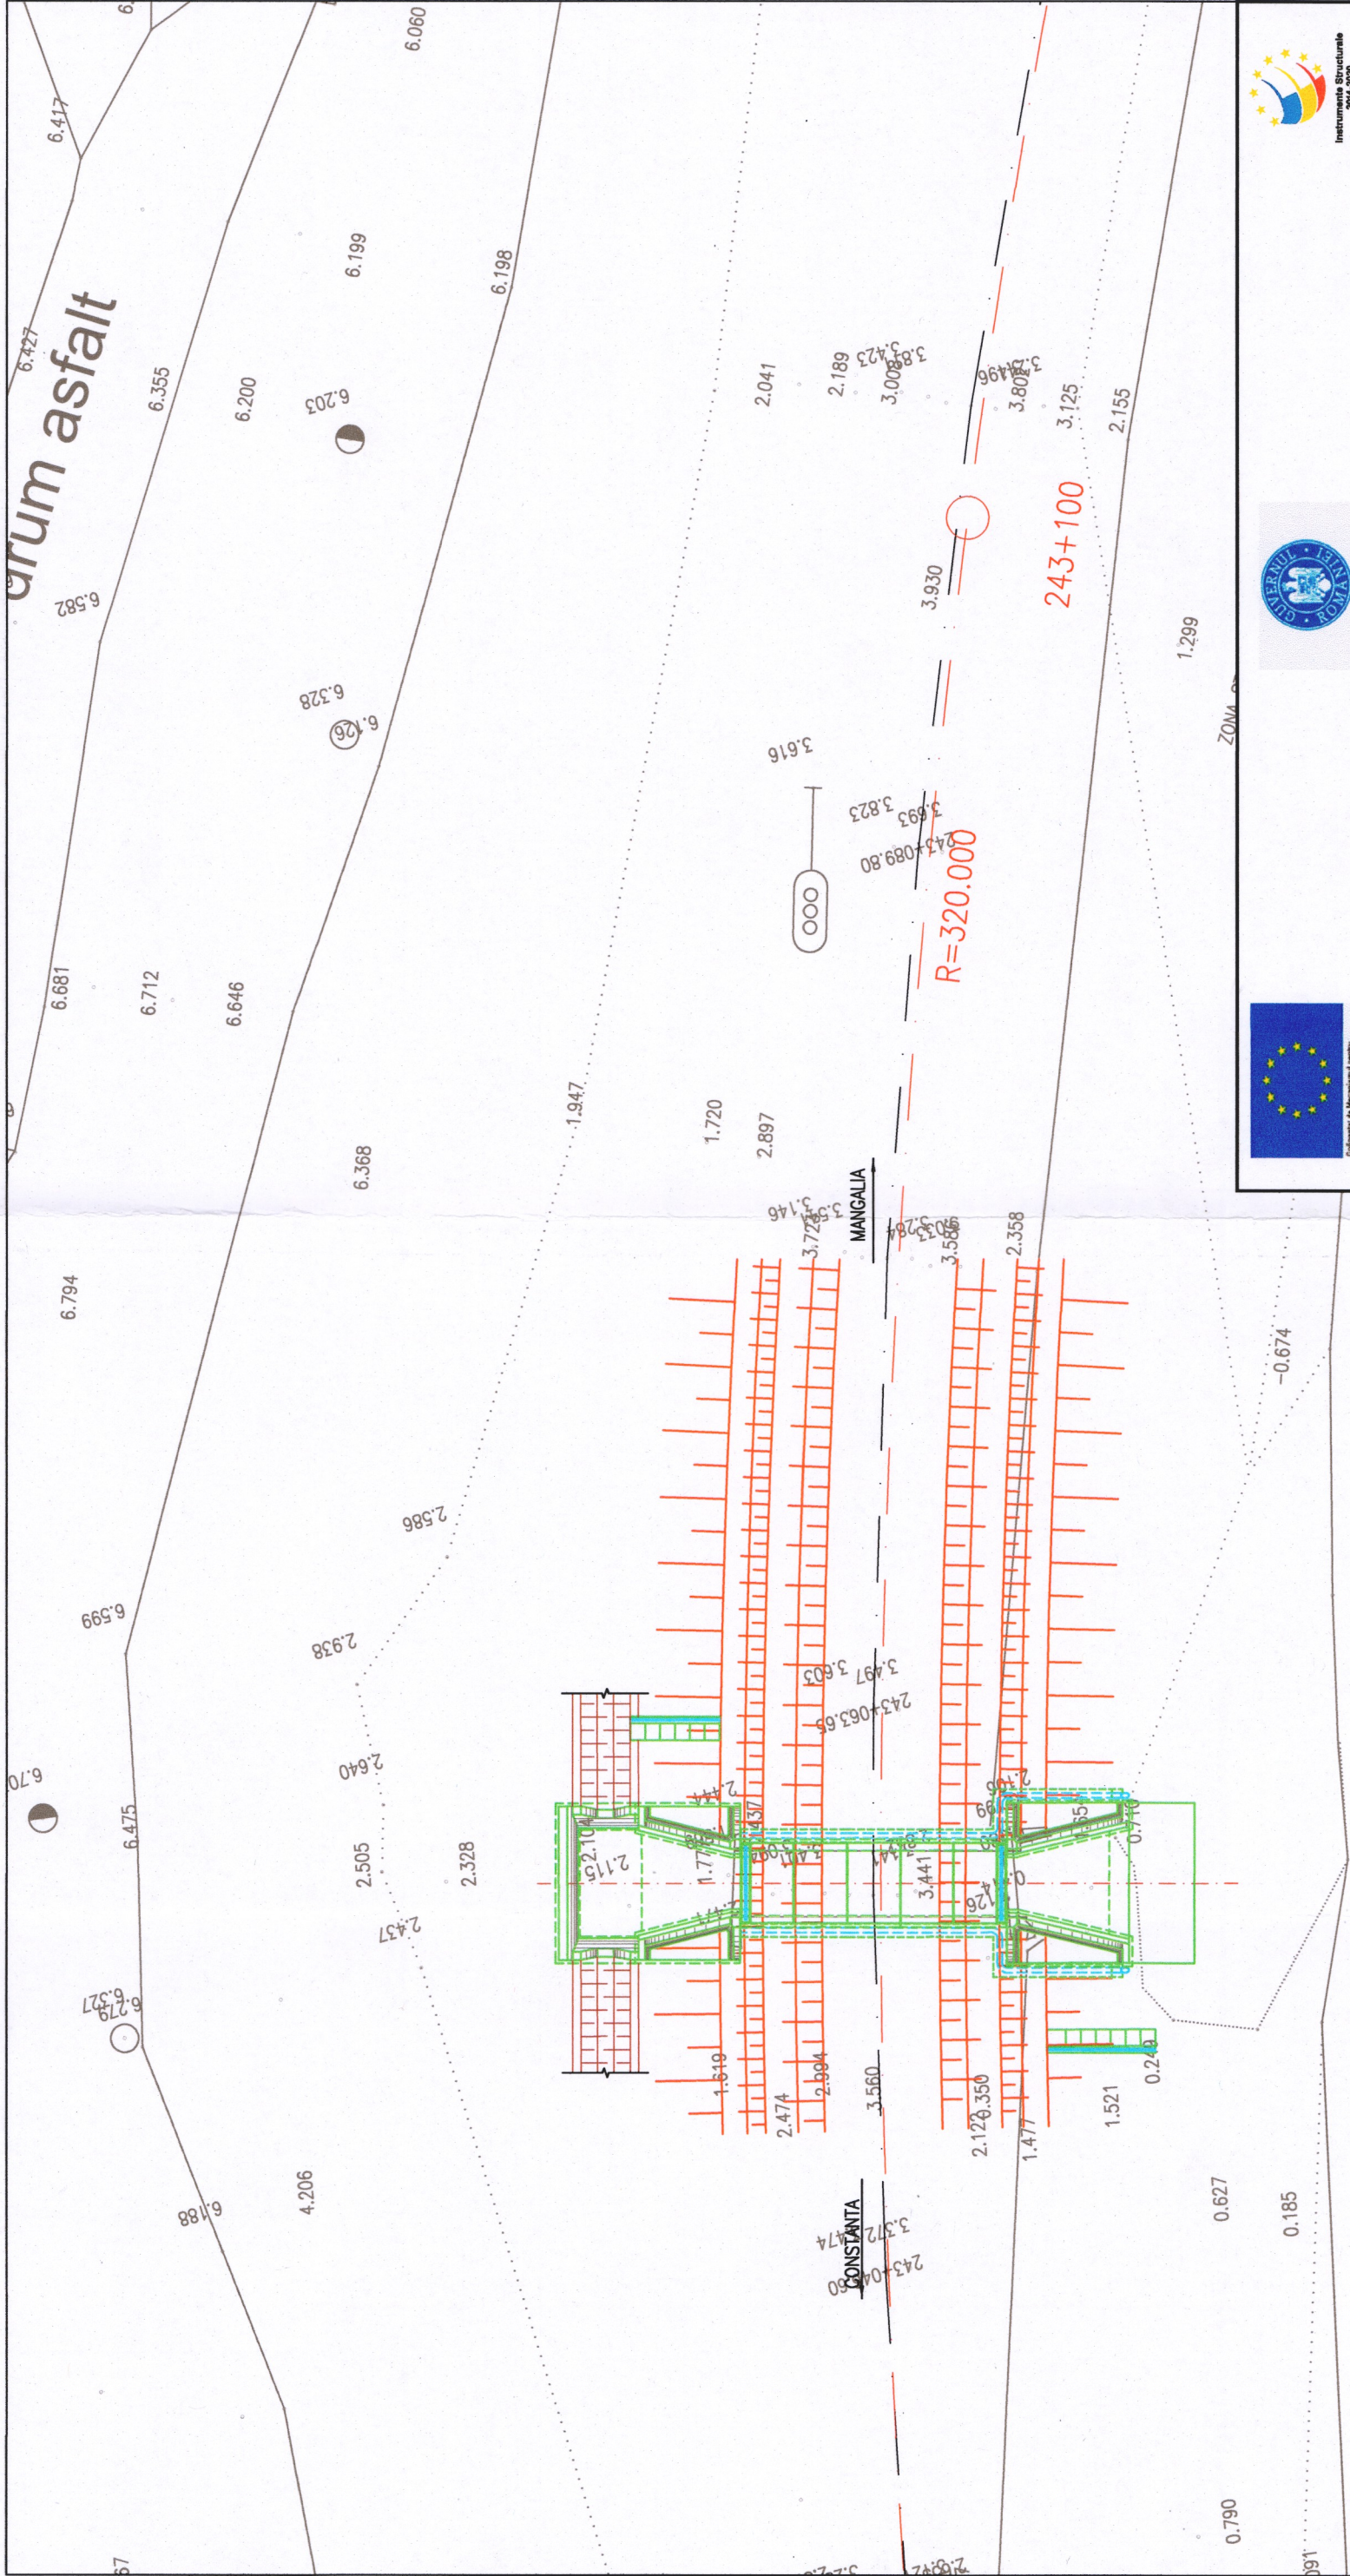

CONTRACTANT/CONTRACTOR
ASOCIEREA/JV
BAICONS IMPEX S.R.L.
40/9877/2001
I.S.P.C.F. S.A.
140/248/1992

DENUMIRE
INVESTIȚIE/
INVESTMENT
NAME
"Studiu de Fezabilitate pentru Electrificarea și Reabilitarea liniei de cale
ferată Constanța - Mangalia"
"Feasibility Study for Electrification and Rehabilitation of the Constanța -
Mangalia Railway Line"

SECTIUNE/
SECTION
INTERVAL / SECTION EFORIE SUD - TUZLA

SEMĂNĂTURĂ/
SIGNATURE
ing. Cristina COTEAU
dr. ing. Carmen BĂLAN
ing. Marin BAICU

PROIECTAT/
DESIGNED
VERIFICAT/
VERIFIED
AVIZAT/
ADVISED

SCĂRĂ/SCALE:
1:200
DATA/DATE:
09.2023

PLAN DE SITUAȚIE/
SITE PLAN

SF 6 SF 10 Pd 04 01 R4