

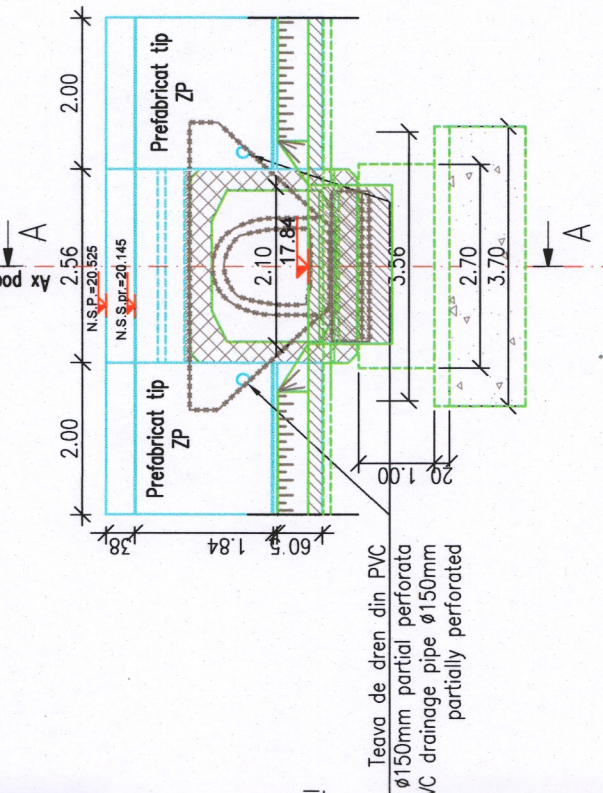
 
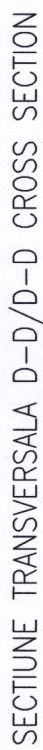
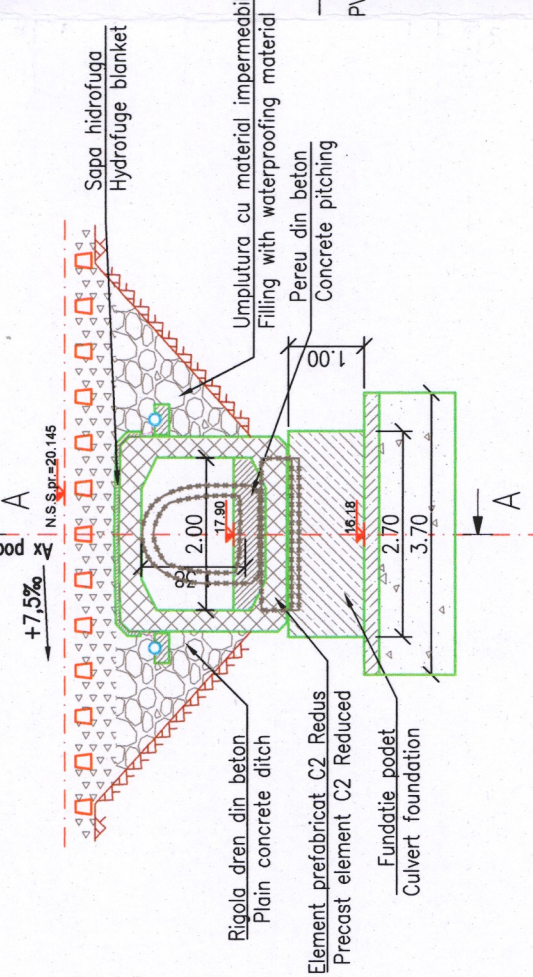
 
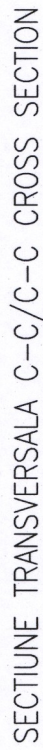
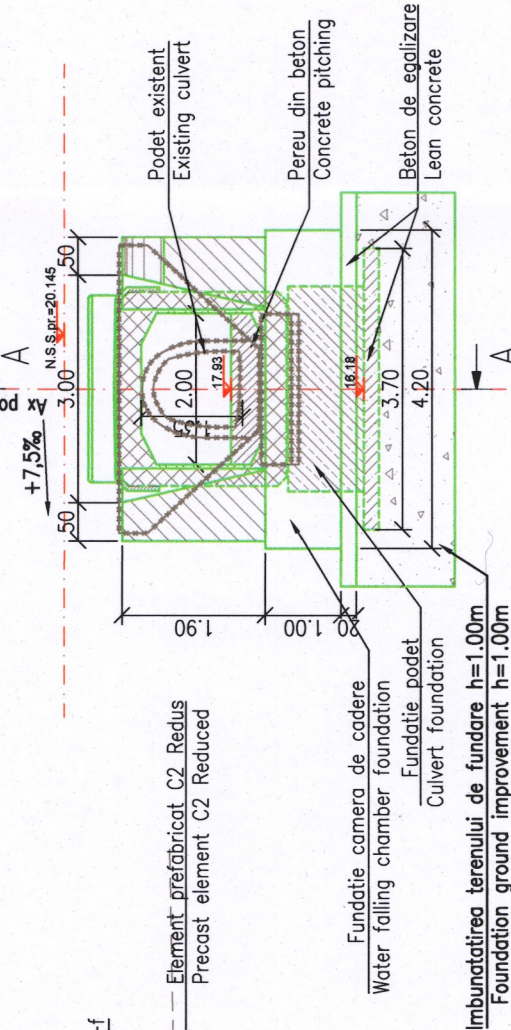
 
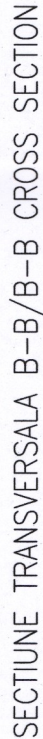
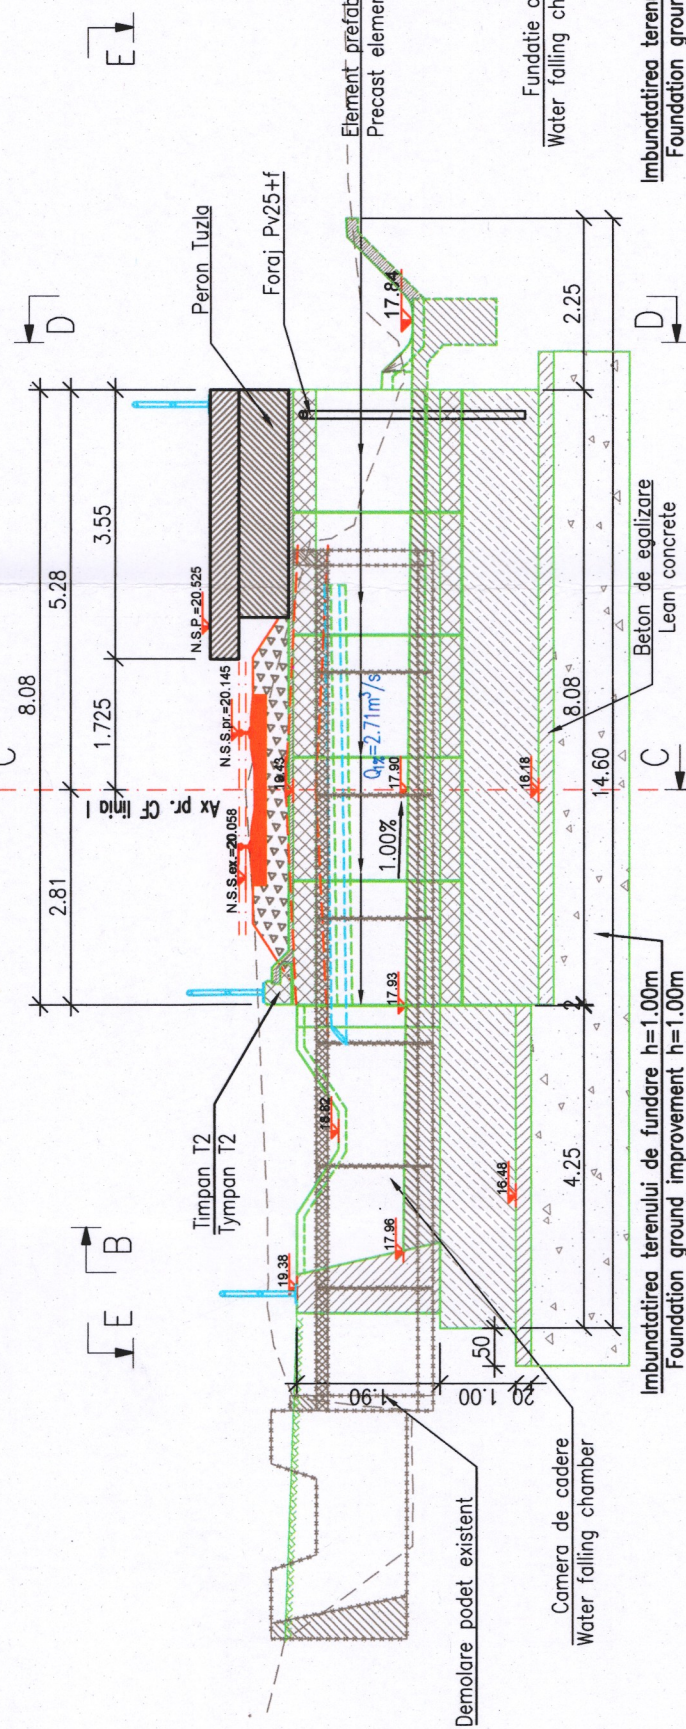
 
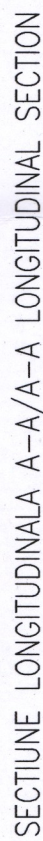
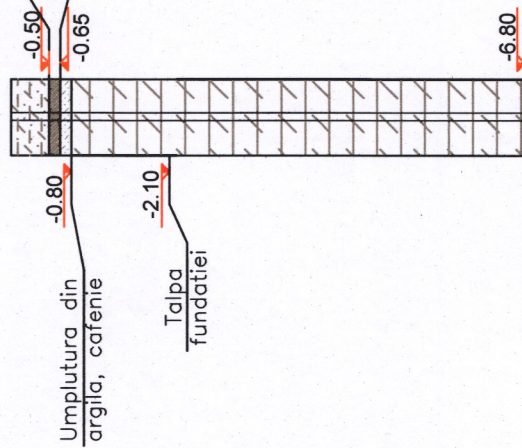
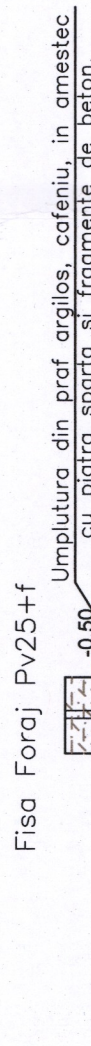
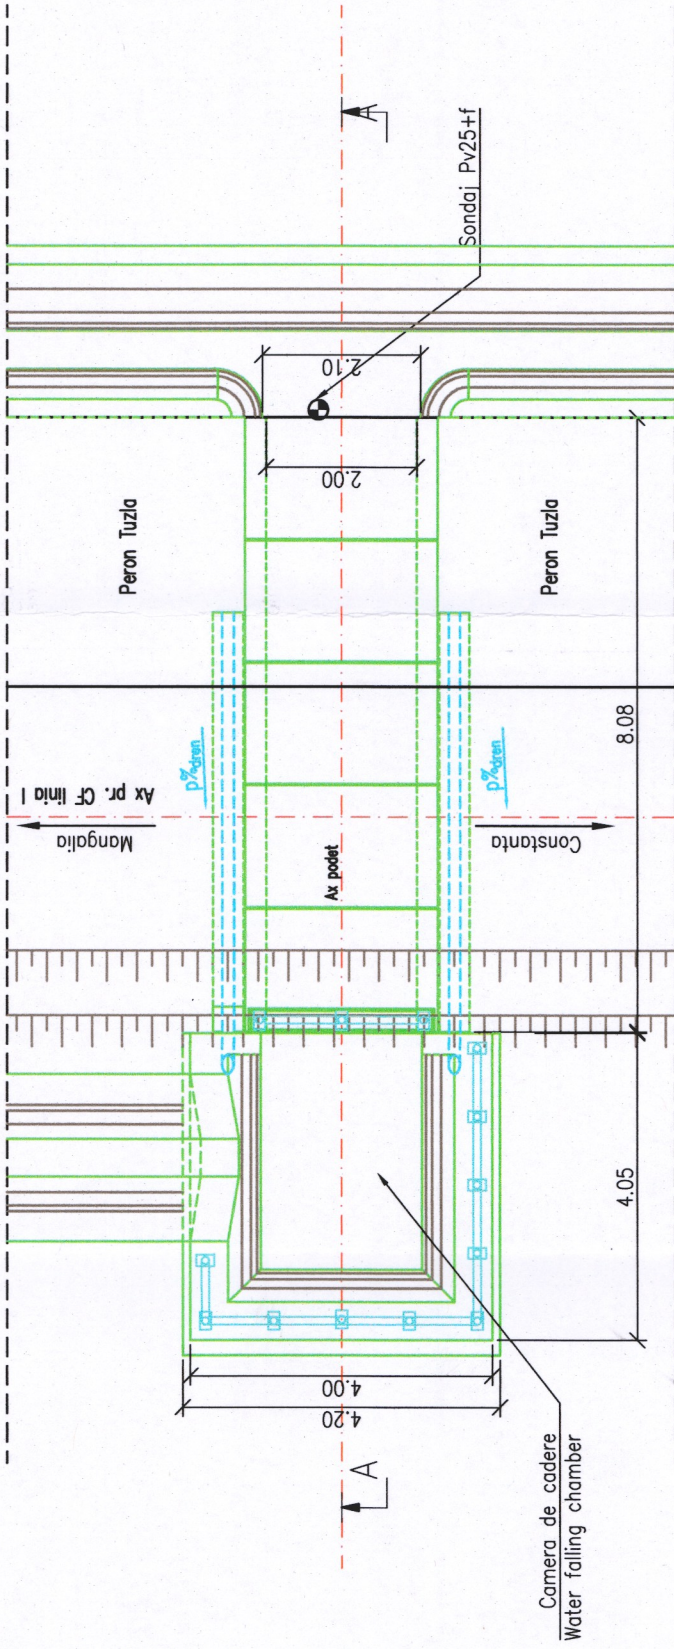



SC. 1:100

 

- NOTA:

1. — Prezentul plan s-a întocmit pe baza următoarelor date:
 - Studiu topografic;
 - Studiu geotéhic;
 - Raport de Expertiza Tehnica
 - Date culese de pe teren.
2. — Pentru realizarea podetului nou se vor executa următoarele lucrări:
 - Se va demola podetul existent.
 - Se vor monta elementele prefabricate tip C2, realizate din beton armat, pe o fundație comună, din beton armat, de tip fundație directă.
 - Recordările cu terasamentul se vor asigura în amonte cu o cameră de cadere.
 - Se va realiza pereu din beton, atât în podet, cât și în zonele cuprinse între elementele de recordare ale acestuia cu terasamentul.
 - Se vor executa scări de acces pe terasament.
 - Albia se va profilea și calibra, atât în amonte, cât și în aval.
3. — Lucrările se vor realiza la adăpostul podurilor provizorii tip C.

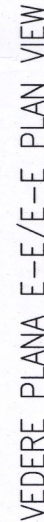

 	BETON C30/37 – Clasa de expunere XA1+XC2+XS1+XF3, agregate D _{max} 22. FUNDATII / FOUNDATIONS
	BETON C16/20 – Clasa de expunere X0, agregate D _{max} 16. DREN, BETON DE EGALIZARE, BETON DE PANTA DRAINAGE, LEAN CONCRETE, SLOPE
	BETON C30/37 – Clasa de expunere XC4+XF1, agregate D _{max} 16. SAPA DE PROTECTIE A HIDROIZOLATIEI WATERPROOFING PROTECTION
	BETON C30/37 – Clasa de expunere XC4+XS1+XF3, agregate D _{max} 22. PEREU SI SCARI DE ACCES PITCHING AND ACCESS STAIRS
	BETON C35/45 – Clasa de expunere XC4+XF3+XS1+XA1, agregate D _{max} 22. ELEMENTE PREFABRICATE / PRECAST ELEMENTS

 Ministerul Infrastructurii și Transporturilor 2014-2020							COMPANIA NAȚIONALĂ DE CĂI FERATE "C.F.R." S.A. ROMANIAN NATIONAL RAILWAY COMPANY	"Studiu de Fezabilitate pentru Electrificarea și Reabilitarea liniei de cale ferată Constanța - Mangalia" "Feasibility Study for Electrification and Rehabilitation of the Constanța Mangalia Railway Line"	DENUMIRE INVESTIȚIE/ INVESTMENT NAME	SECTIONE/ SECTION	INTERVAL / SECTION EFORIE SUD - TUZLA	PODURI/PODEȚE / BRIDGE/CULVERT	PODET / CULVERT km pr./dsg. 245+598 (km ex. 245+666)	DISPOZIȚIE GENERALĂ/ GENERAL LAYOUT	SF 6 SF 10 Pd 08	SF 02 R4	SCARĂ/SCALE: 1:100	DATA/DATE: 09.2023	AVIZAT/ ADVISED	AVIZAT/ ADVISED	ing. Gabriel GORGONEȚU	dr. Ing. Carmen BĂLAN	ing. Marin BAICU	ing. Marin BAICU	ing. Marin BAICU	ing. Marin BAICU	ing. Marin BAICU	
---	--	--	--	--	--	--	---	--	---	--------------------------	--	---------------------------------------	---	--	-------------------------	-----------------	---------------------------	---------------------------	------------------------	------------------------	-------------------------------	------------------------------	-------------------------	-------------------------	-------------------------	-------------------------	-------------------------	-------------------------------	------------------------------	-------------------------	-------------------------	-------------------------	-------------------------	-------------------------	-------------------------------	------------------------------	-------------------------	-------------------------	-------------------------	-------------------------	-------------------------