


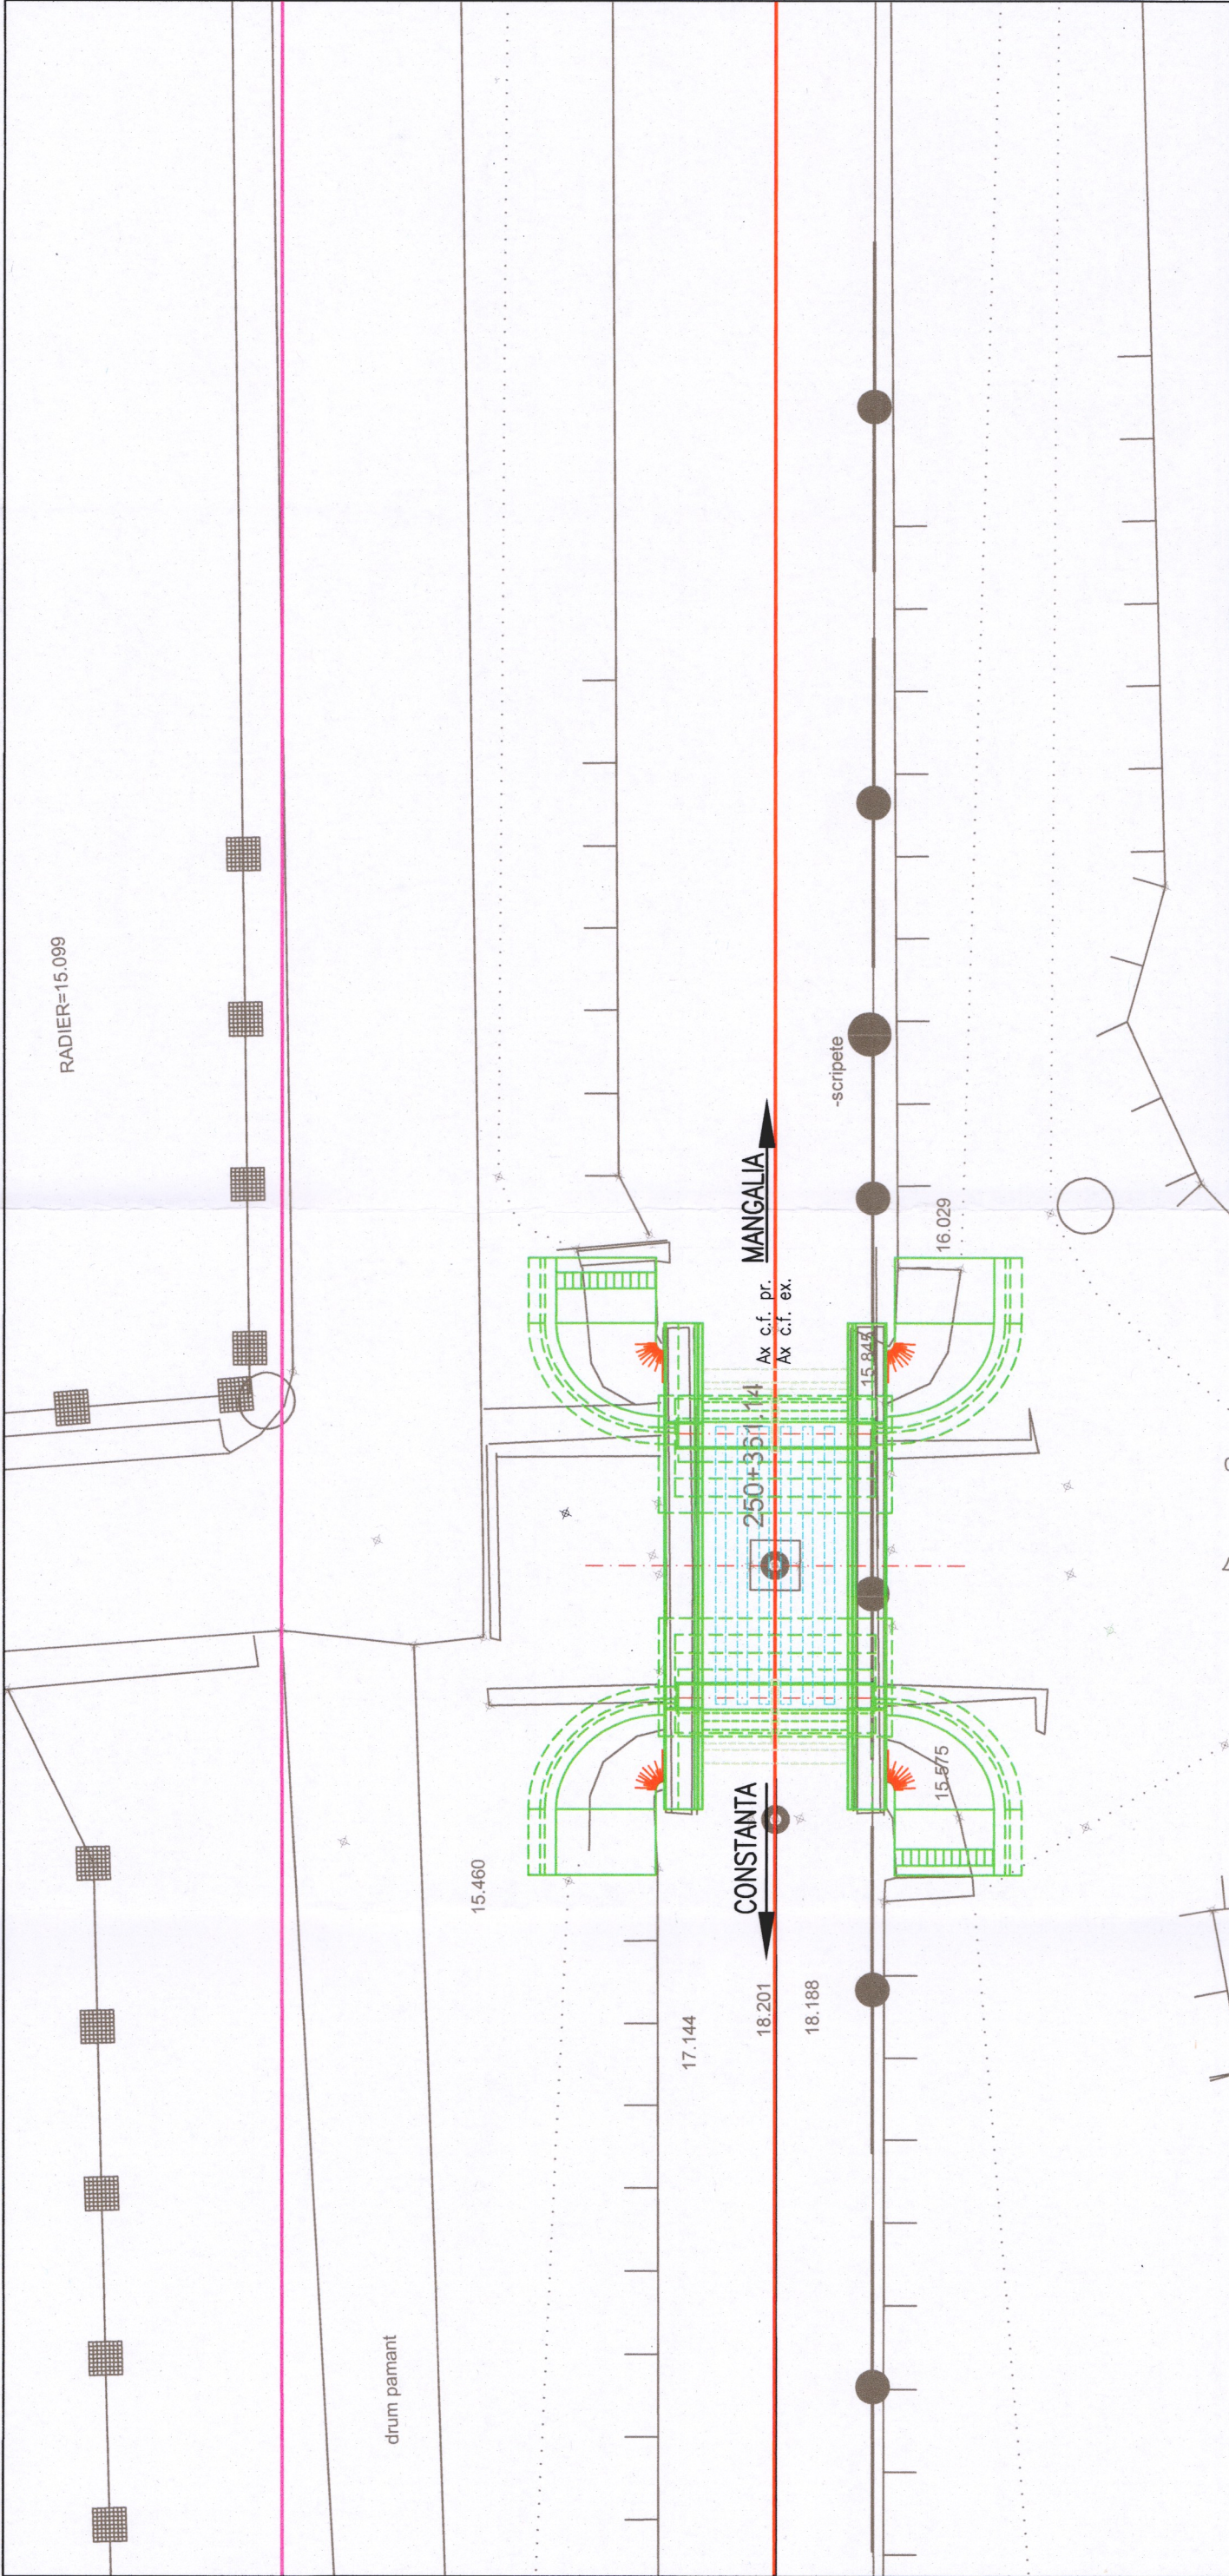

									
ENTITATE CONTRACTANTA BENEFICIARY		CONTRACTANT/CONTRACTOR ASOCIERE/AS JV		DENUMIRE INVESTIȚIE/ INVESTMENT NAME		DENUMIRE INVESTIȚIE/ INVESTMENT NAME		DENUMIRE INVESTIȚIE/ INVESTMENT NAME	
BAICOM S.R.L. J40/246/1992		I.S.P.C.F. S.A. J40/246/1992		"Studiu de Fezabilitate pentru Electrificarea și Reabilitarea liniei de cale ferată Constanța - Mangalia"		"Feasibility Study for Electrification and Rehabilitation of the Constanța - Mangalia Railway Line"		"Feasibility Study for Electrification and Rehabilitation of the Constanța - Mangalia Railway Line"	
NUME/NOME		SEMNĂTURA/ SIGNATURE		SECTIUNE/ SECTION		SECTIUNE/ SECTION		SECTIUNE/ SECTION	
Ing. Marius HAZAPARU		[Signature]		SPECIALITATE/ SPECIALITY		SPECIALITATE/ SPECIALITY		SPECIALITATE/ SPECIALITY	
dr. ing. Carmen BĂLAN		[Signature]		OBIECT/ OBJECT		OBIECT/ OBJECT		OBIECT/ OBJECT	
Ing. Marin BAICU		[Signature]		DENUMIRE PLAN/ NAME PLAN		DENUMIRE PLAN/ NAME PLAN		DENUMIRE PLAN/ NAME PLAN	
DATA/DATE:		SCARĂ/SCALE:		INTERVAL/SECTION		INTERVAL/SECTION		INTERVAL/SECTION	
09.2023		1:200		TUZLA - COSTINEȘTI		TUZLA - COSTINEȘTI		TUZLA - COSTINEȘTI	
				PODURI/PODEȚE / BRIDGE/CULVERT		PODURI/PODEȚE / BRIDGE/CULVERT		PODURI/PODEȚE / BRIDGE/CULVERT	
				POD / BRIDGE km pr./dsg. 250+361 (km ex. 250+416)		POD / BRIDGE km pr./dsg. 250+361 (km ex. 250+416)		POD / BRIDGE km pr./dsg. 250+361 (km ex. 250+416)	
				PLAN DE SITUAȚIE/ SITE PLAN		PLAN DE SITUAȚIE/ SITE PLAN		PLAN DE SITUAȚIE/ SITE PLAN	
				SF		SF		SF	
				6		6		6	
				SF		SF		SF	
				12		12		12	
				P		P		P	
				03		03		03	
				01		01		01	
				R4		R4		R4	