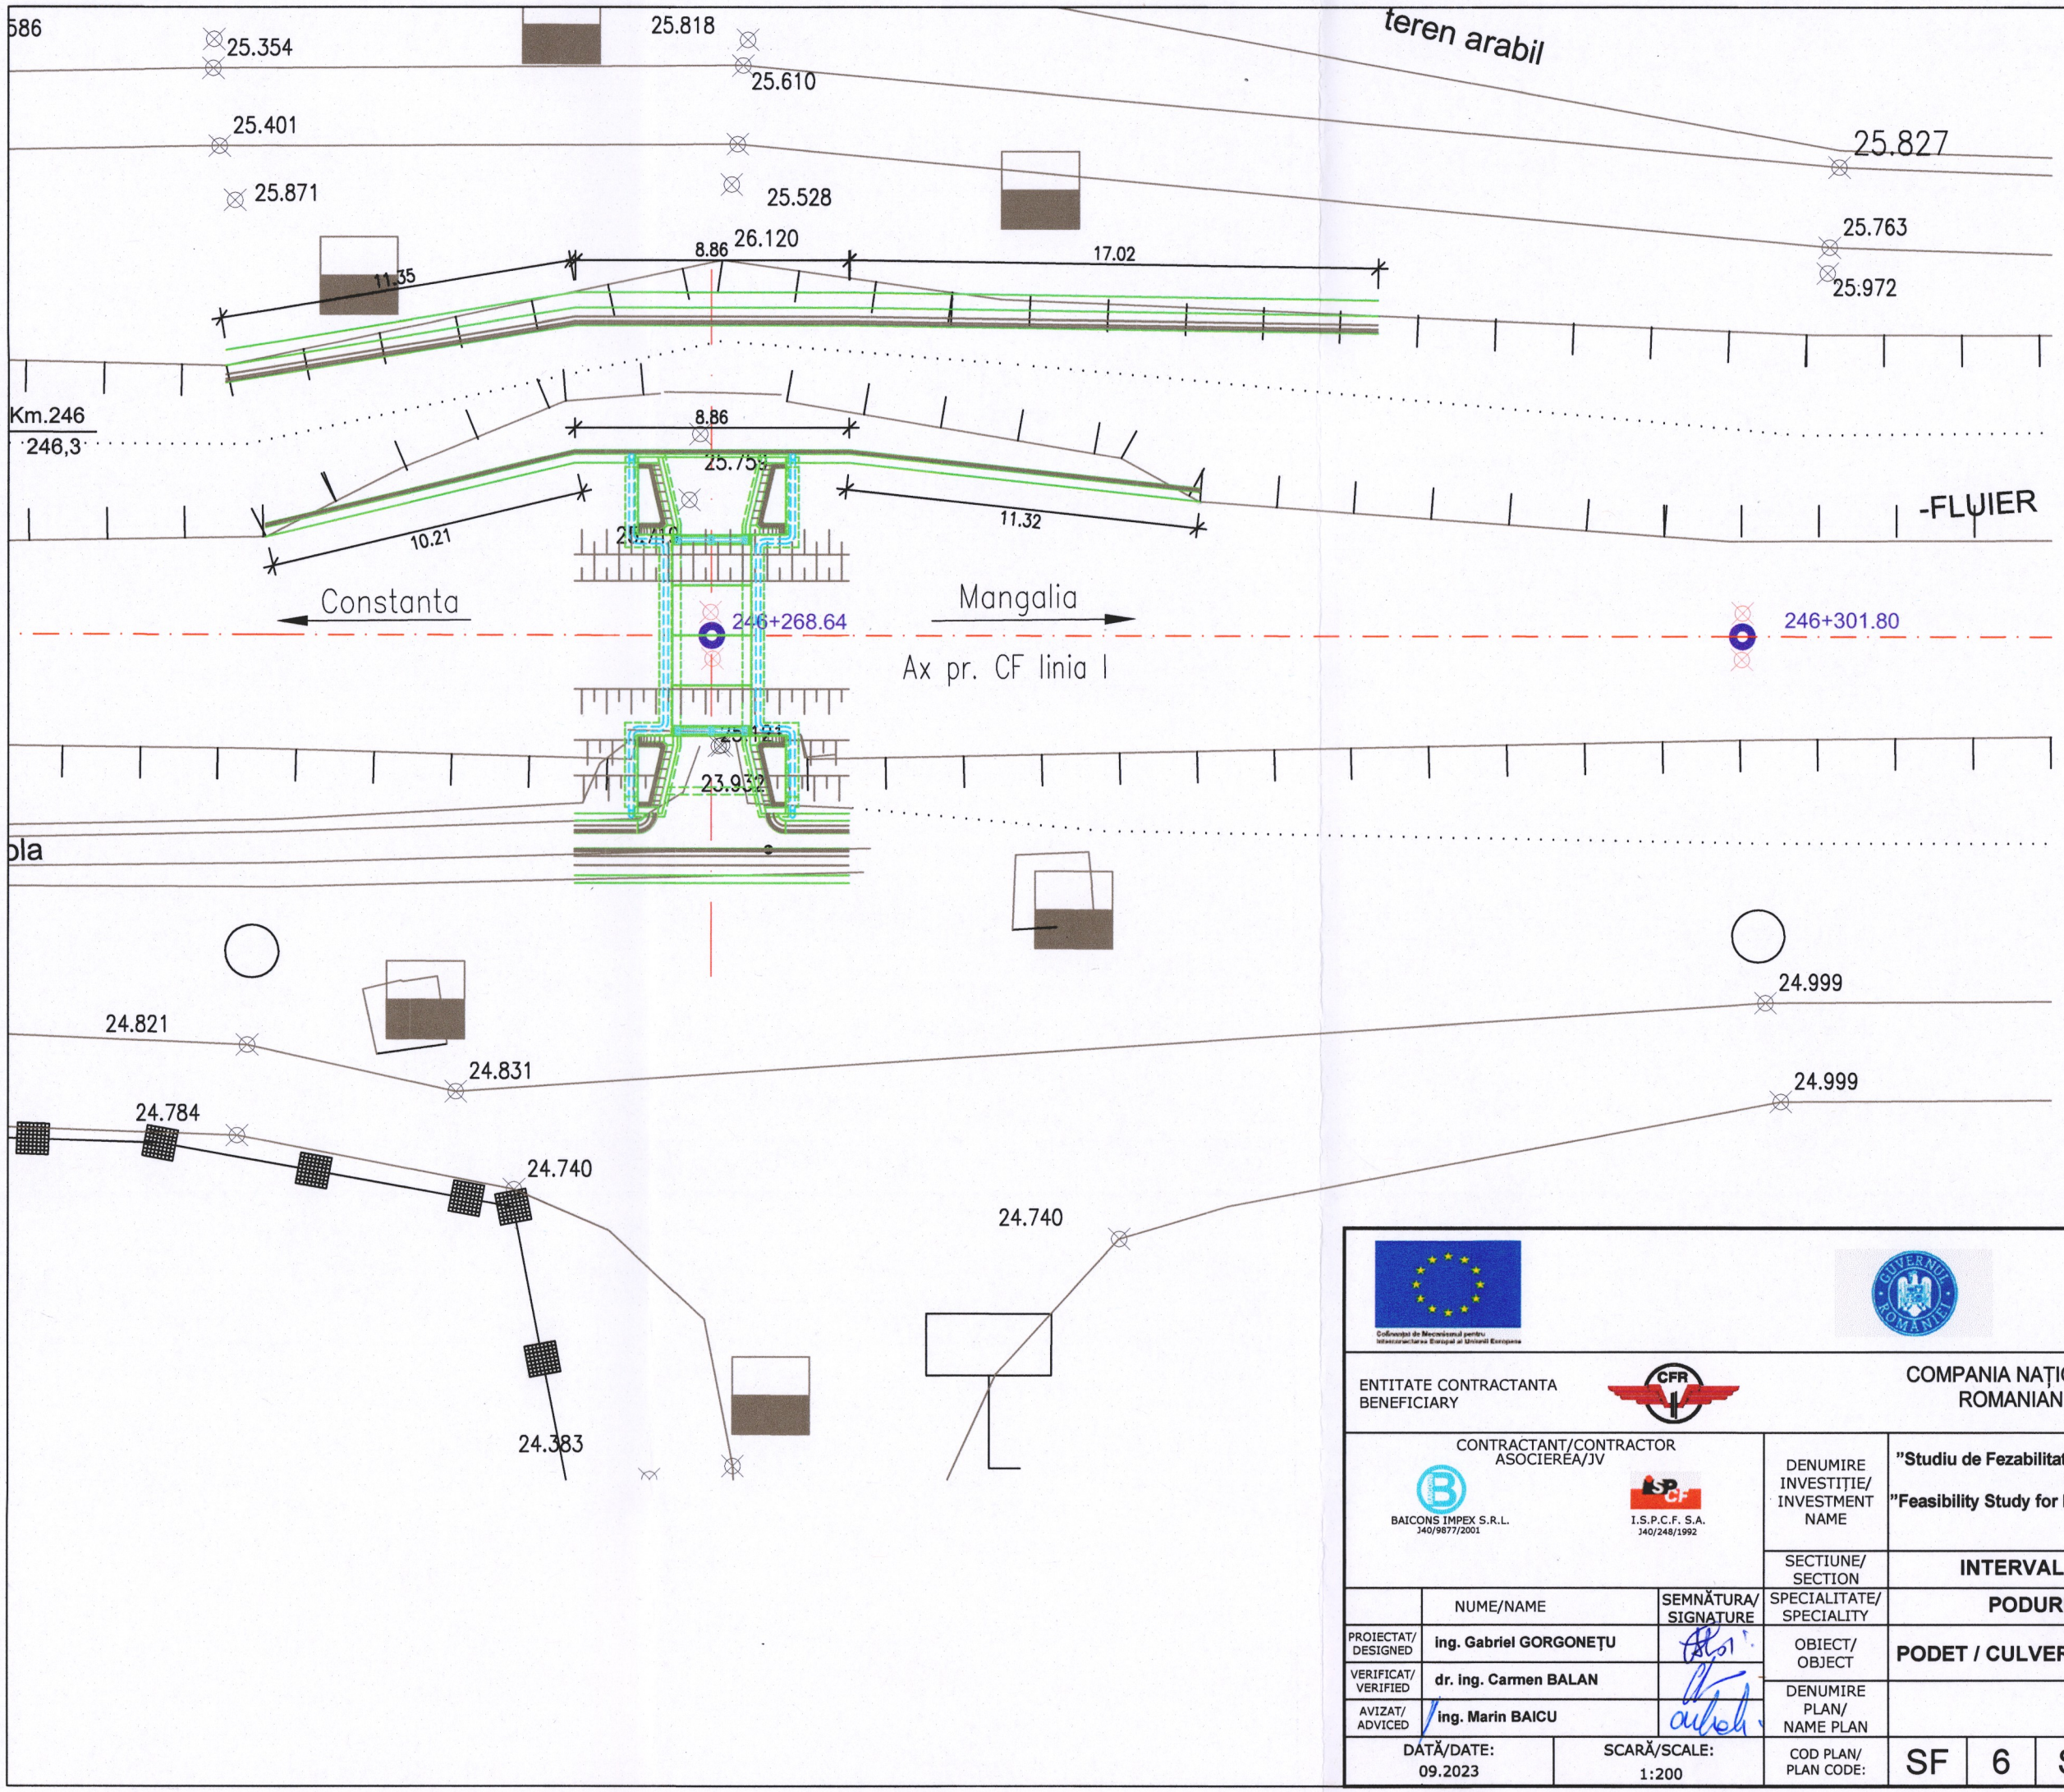

Cofinanțat de Mecanismul pentru Interconectarea Europei al Uniunii Europene

Instrumente Structurale 2014-2020

ENTITATE CONTRACTANTA
BENEFICIARY

COMPANIA NAȚIONALĂ DE CĂI FERATE "C.F.R." S.A.
ROMANIAN NATIONAL RAILWAY COMPANY

CONTRACTANT/CONTRACTOR
ASOCIEREA/JV

BAICONS IMPEX S.R.L.
J40/9877/2001

I.S.P.C.F. S.A.
J40/248/1992

	NUME/NAME	SEMNĂTURA/ SIGNATURE
PROIECTAT/ DESIGNED	ing. Gabriel GORGONEȚU	
VERIFICAT/ VERIFIED	dr. ing. Carmen BALAN	
AVIZAT/ ADVICED	ing. Marin BAICU	

DATĂ/DATE:	SCARĂ/SCALE:
09.2023	1:200

DENUMIRE INVESTIȚIE/ INVESTMENT NAME	"Studiu de Fezabilitate pentru Electrificarea și Reabilitarea liniei de cale ferată Constanța - Mangalia" "Feasibility Study for Electrification and Rehabilitation of the Constanta - Mangalia Railway Line"
SECTIUNE/ SECTION	INTERVAL / SECTION TUZLA - COSTINEȘTI
SPECIALITATE/ SPECIALITY	PODURI/PODEȚE / BRIDGE/CULVERT
OBIECT/ OBJECT	PODET / CULVERT km pr./dsg. 246+267 (km ex. 246+326)
DENUMIRE PLAN/ NAME PLAN	PLAN SITUATIE/ SITE PLAN
COD PLAN/ PLAN CODE:	SF 6 SF 12 Pd 01 01 R4