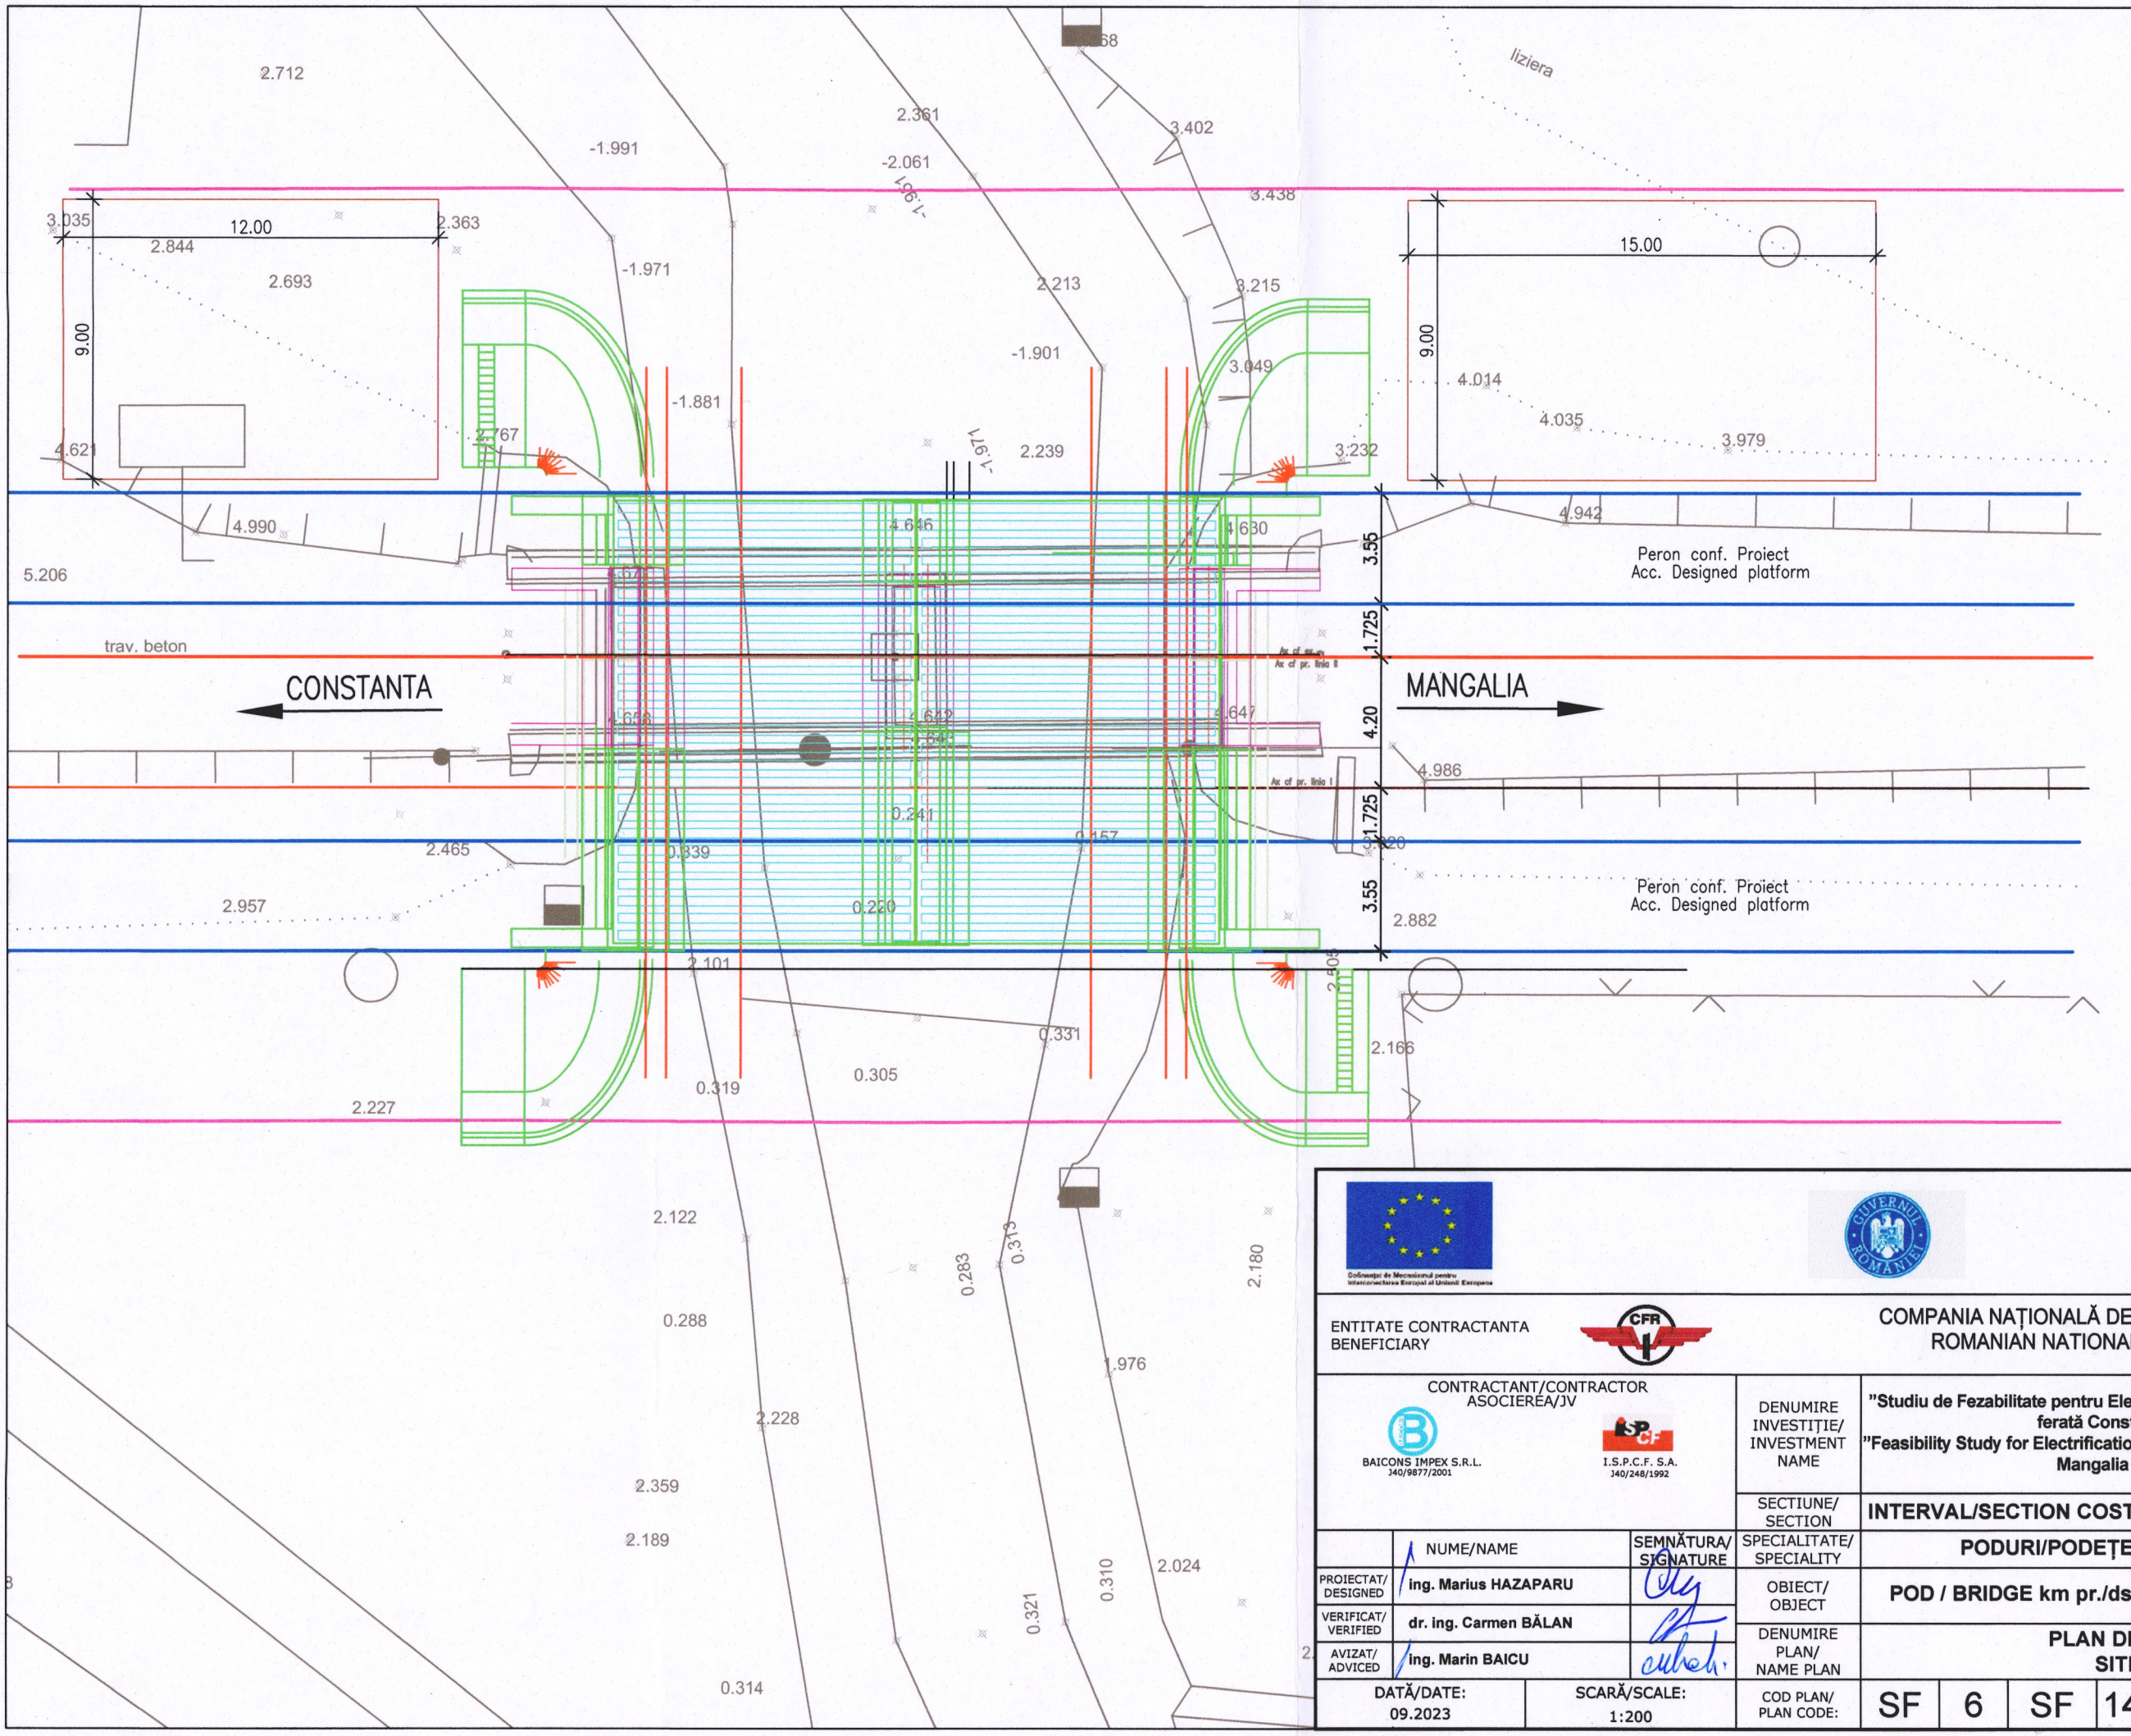

ENTITATE CONTRACTANTA BENEFICIARY			COMPANIA NAȚIONALĂ DE CĂI FERATE "C.F.R." S.A. ROMANIAN NATIONAL RAILWAY COMPANY					
CONTRACTANT/CONTRACTOR ASOCIEREA/JV BAICONS IMPEX S.R.L. J40/9877/2001 I.S.P.C.F. S.A. J40/248/1992			DENUMIRE INVESTIȚIE/ INVESTMENT NAME	"Studiu de Fezabilitate pentru Electrificarea şi Reabilitarea liniei de cale ferată Constanța - Mangalia" "Feasibility Study for Electrification and Rehabilitation of the Constanta - Mangalia Railway Line"				
			SECTIUNE/ SECTION	INTERVAL/SECTION COSTINEŞTI-COSTINEŞTI TABĂRĂ				
	NUME/NAME	SEMNĂTURA/ SIGNATURE	SPECIALITATE/ SPECIALITY	PODURI/PODEȚE / BRIDGE/CULVERT				
PROIECTAT/ DESIGNED	ing. Marius HAZAPARU		OBIECT/ OBJECT	POD / BRIDGE km pr./dsg. 252+545 (km ex. 252+597)				
VERIFICAT/ VERIFIED	dr. ing. Carmen BĂLAN		DENUMIRE PLAN/ NAME PLAN	PLAN DE SITUAȚIE/ SITE PLAN				
AVIZAT/ ADVICED	ing. Marin BAICU							
DATĂ/DATE: 09.2023	SCARĂ/SCALE: 1:200		COD PLAN/ PLAN CODE:	SF	6	SF	14	P	01	01	R4