




ENTITATE CONTRACTANTA BENEFICIARY		CONTRACTANT/CONTRACTOR ASOCIEREA/JV		COMPANIA NAȚIONALĂ DE CĂI FERATE "C.F.R." S.A. ROMANIAN NATIONAL RAILWAY COMPANY	
PROIECTAT/ DESIGNED		SEMNĂTURA/ SIGNATURE		DENUMIRE INVESTIȚIE/ INVESTMENT NAME	
VERIFICAT/ VERIFIED		NUME/NOME		SECTIUNE/ SECTION SPECIALITY	
AVIZAT/ ADVISED		ing. Gabriel GORGONETU		PODURI/PODEȚE / BRIDGE/CULVERT	
DATA/DATE:		dr. Ing. Carmen BĂLAN		PODEȚ / CULVERT km pr./dsg. 254+992 (km ex. 255+042)	
09.2023		ing. Marin BAICU		PLAN DE SITUAȚIE/ SITE PLAN	
SCARĂ/SCALE:		1:200		SF 6 SF 16 Pd 01 01 R4	

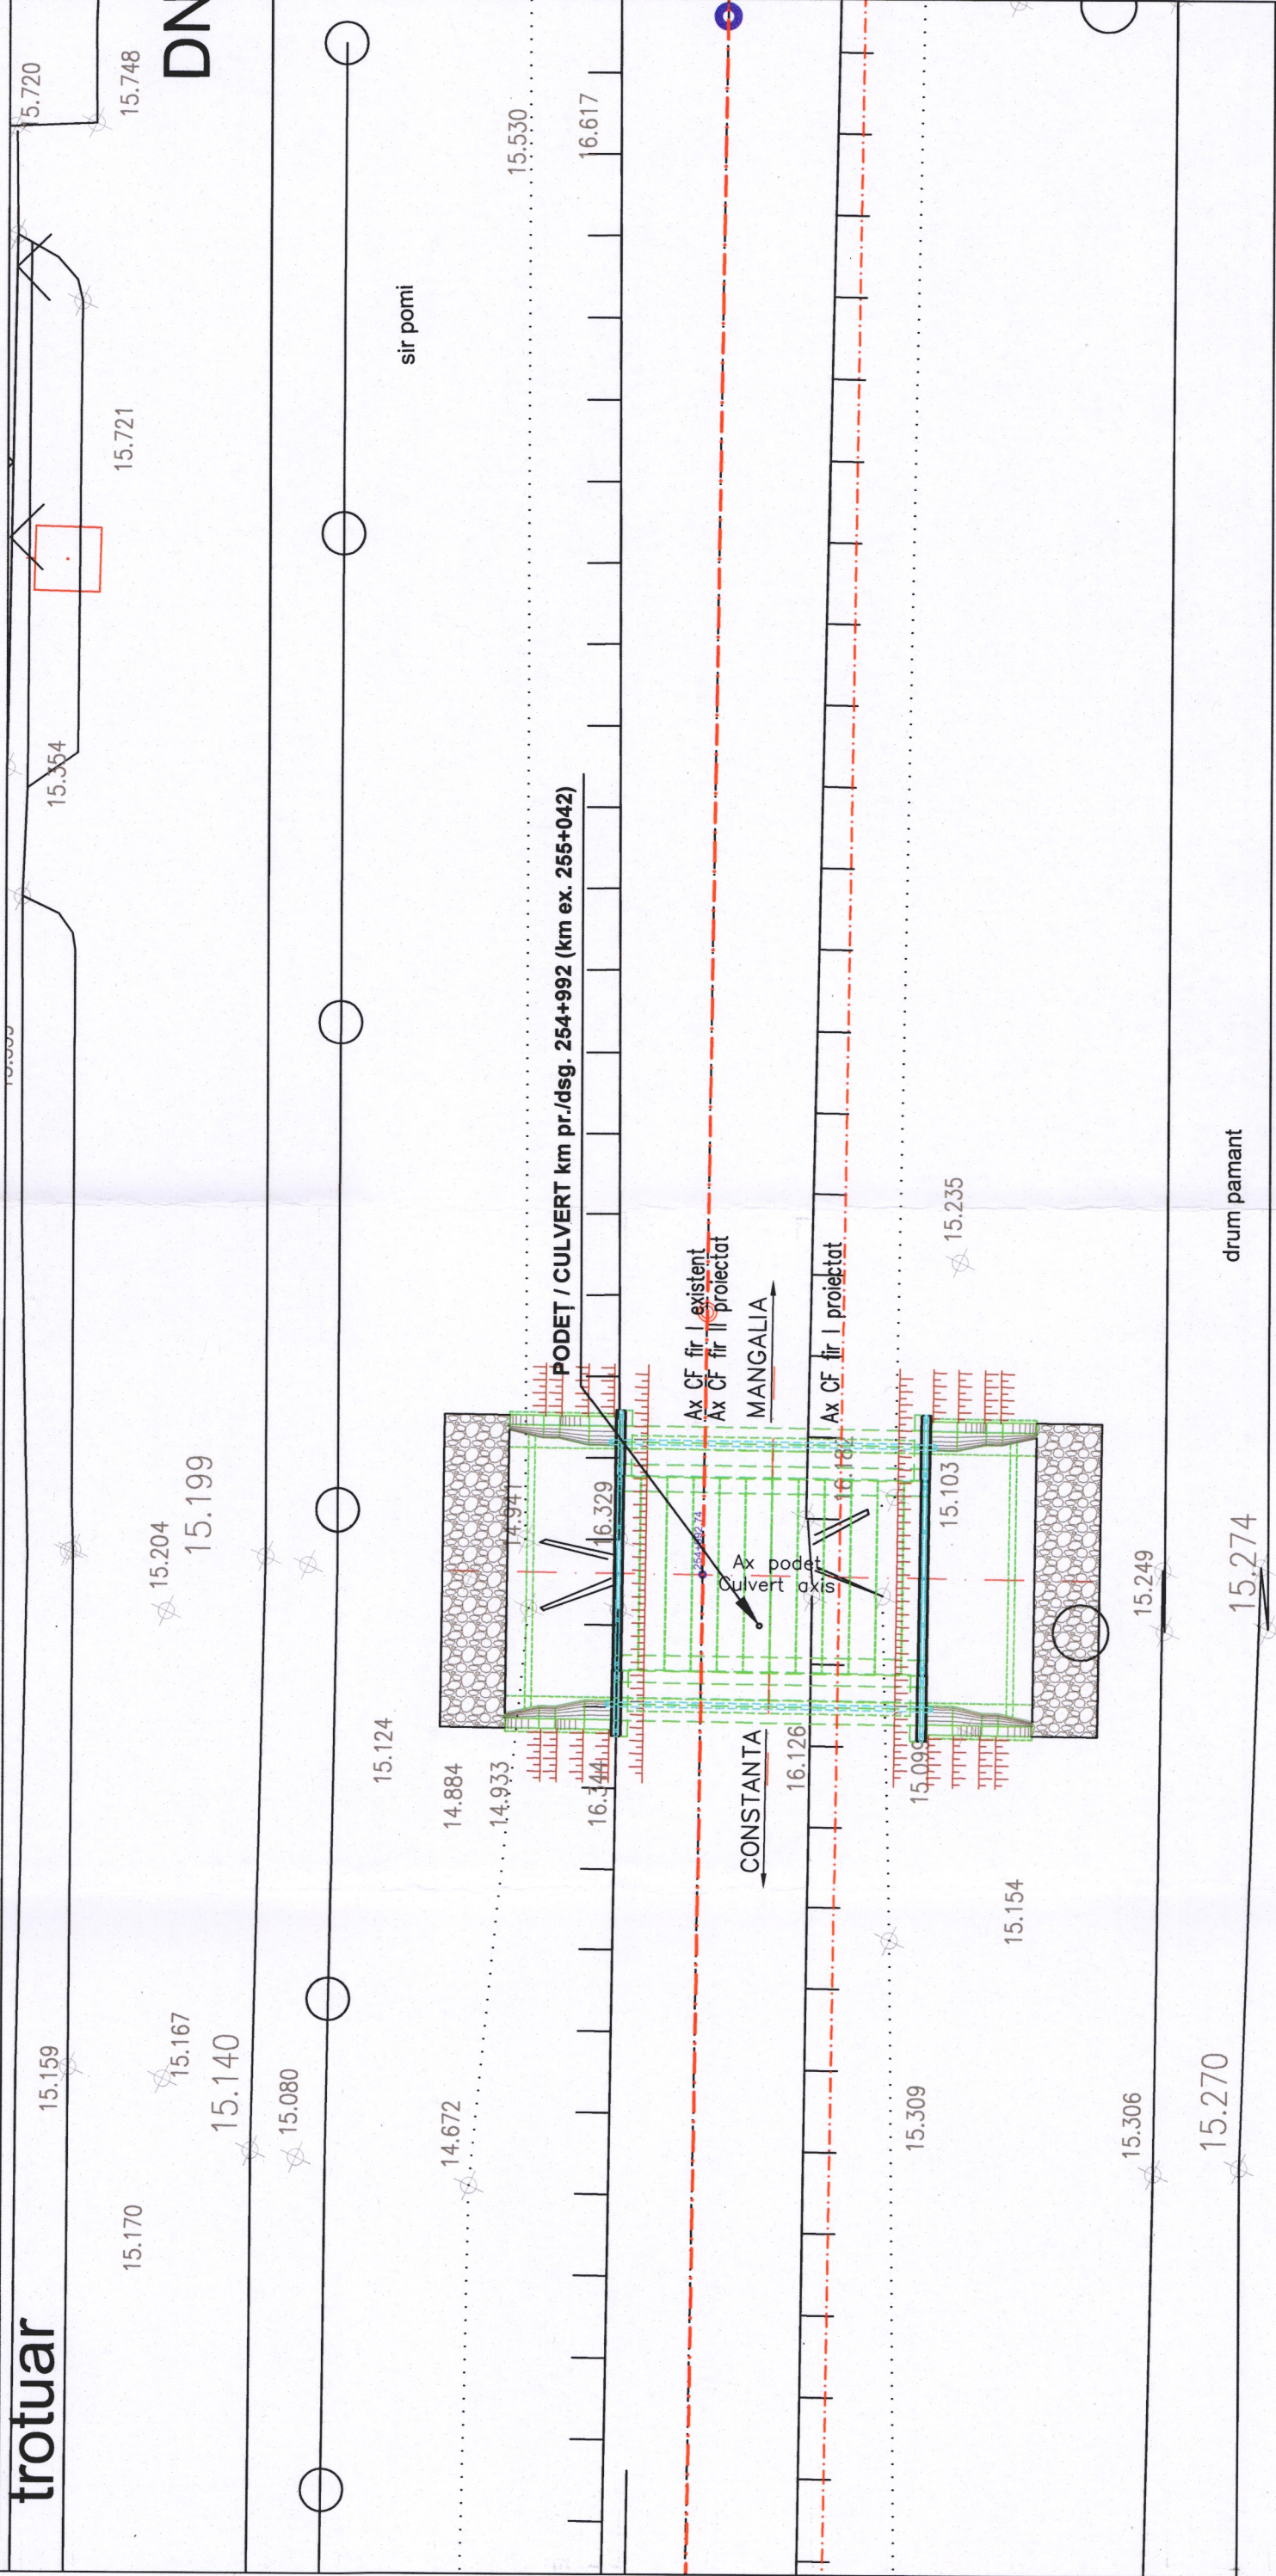