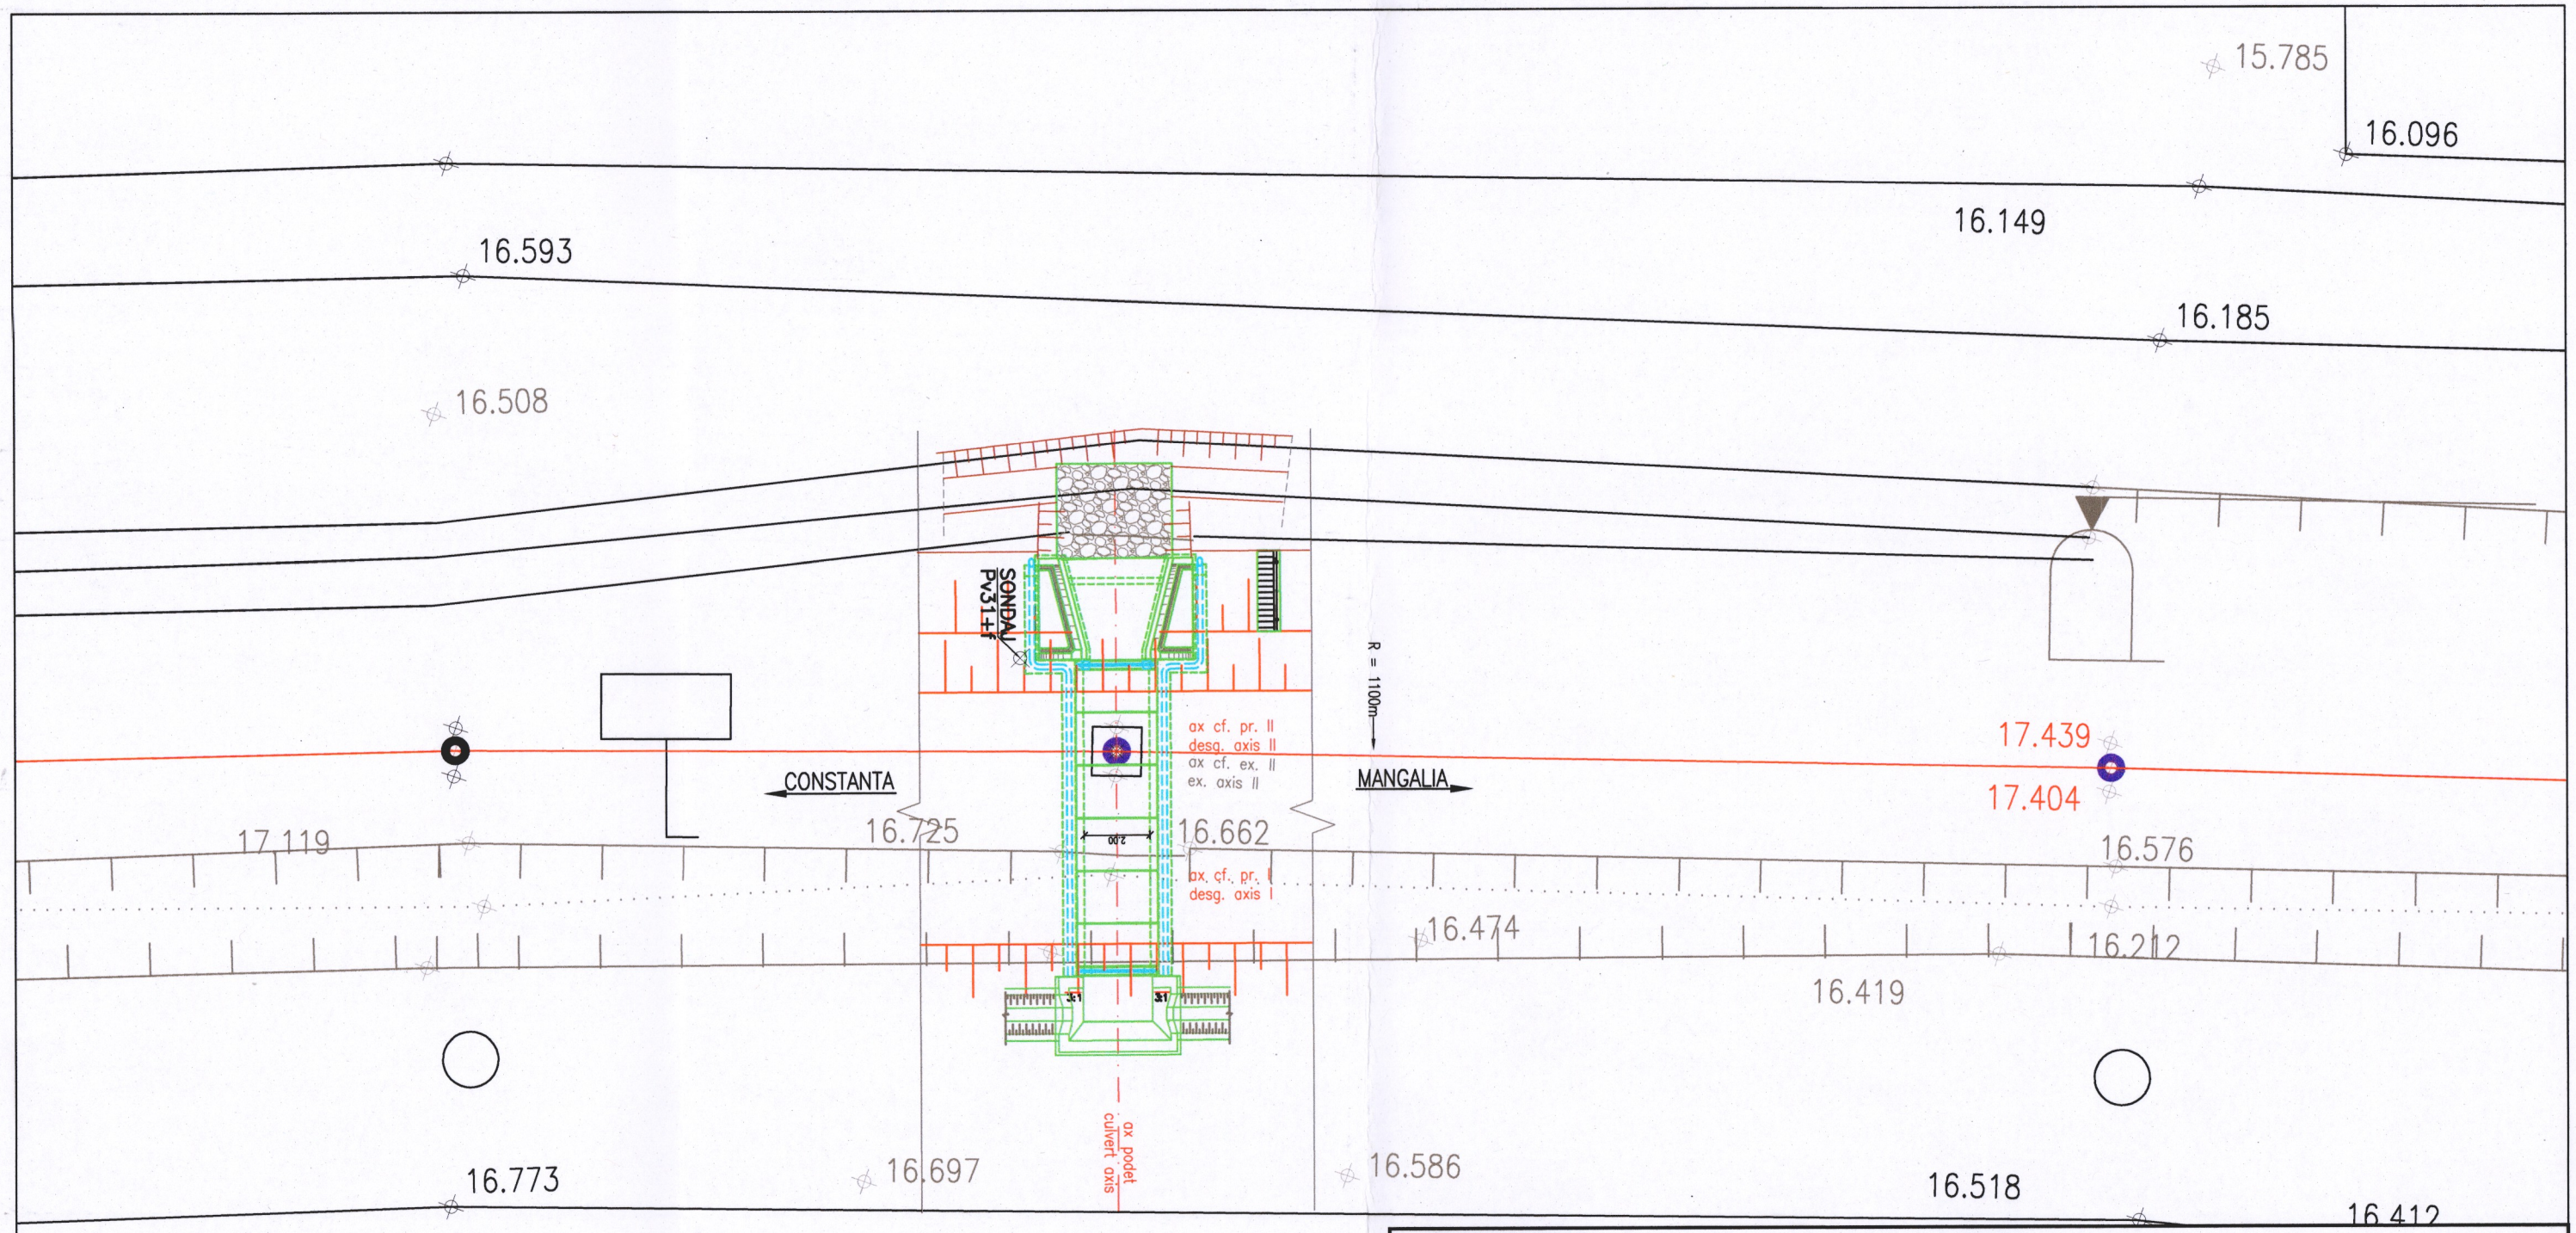

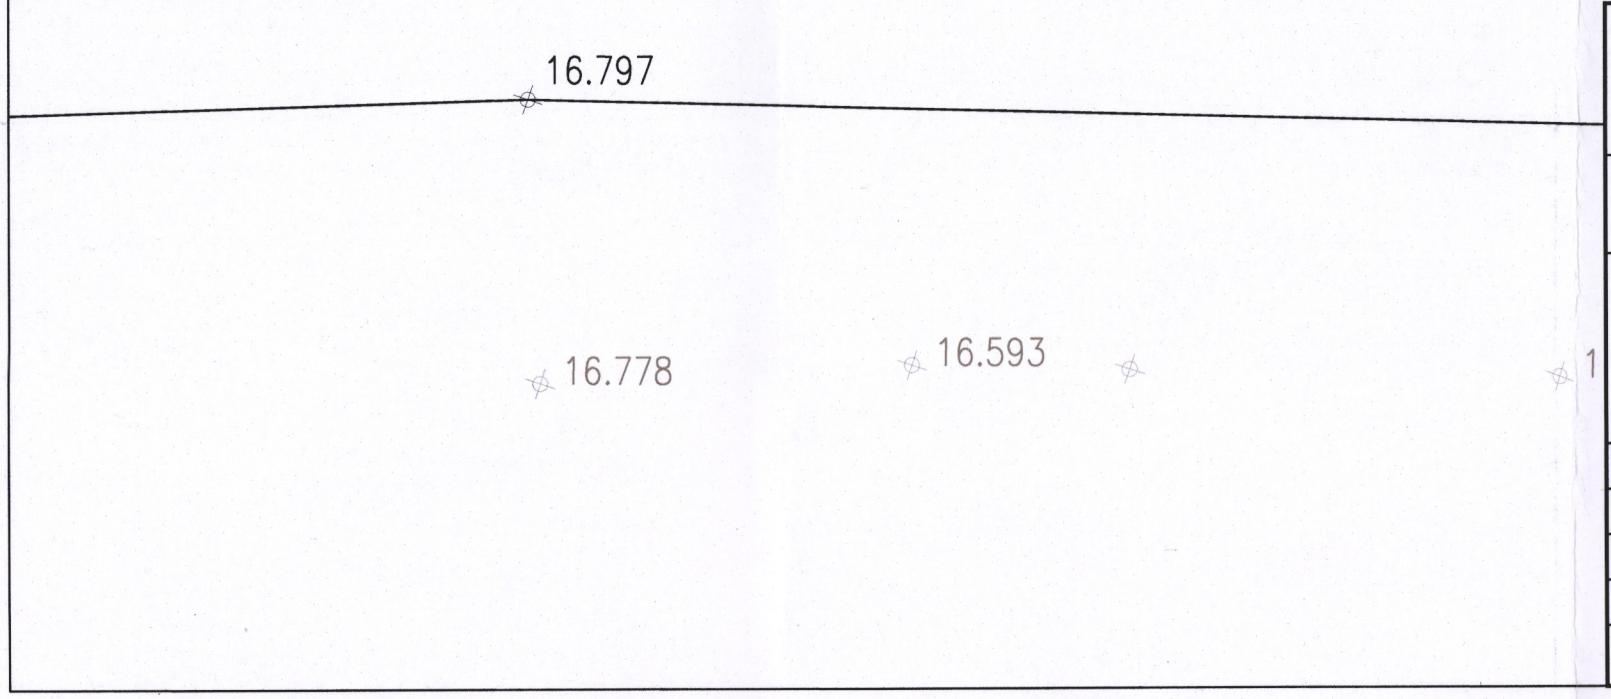

Cofinanțat de Mecanismul pentru Interconectarea Europei al Uniunii Europene

Instrumente Structurale 2014-2020

ENTITATE CONTRACTANTA BENEFICIARY			COMPANIA NAȚIONALĂ DE CĂI FERATE "C.F.R." S.A. ROMANIAN NATIONAL RAILWAY COMPANY	
CONTRACTANT/CONTRACTOR ASOCIEREA/JV BAICONS IMPEX S.R.L. J40/9877/2001 I.S.P.C.F. S.A. J40/248/1992			DENUMIRE INVESTIȚIE/ INVESTMENT NAME	"Studiu de Fezabilitate pentru Electrificarea şi Reabilitarea liniei de cale ferată Constanța - Mangalia" "Feasibility Study for Electrification and Rehabilitation of the Constanta - Mangalia Railway Line"
			SECTIUNE/ SECTION	INTERVAL / SECTION TUZLA - COSTINEȘTI
	NUME/NAME	SEMNĂTURA/ SIGNATURE	SPECIALITATE/ SPECIALITY	PODURI/PODEȚE / BRIDGE/CULVERT
PROIECTAT/ DESIGNED	ing. Gabriel GORGONEȚU		OBIECT/ OBJECT	PODEȚ / CULVERT km pr./dsg. 256+023.31 (km ex. 256+067)
VERIFICAT/ VERIFIED	dr. ing. Carmen BĂLAN		DENUMIRE PLAN/ NAME PLAN	PLAN DE SITUAȚIE/ SITE PLAN
AVIZAT/ ADVICED	ing. Marin BAICU			
DATĂ/DATE: 09.2023	SCARĂ/SCALE: 1:200		COD PLAN/ PLAN CODE:	SF 6 SF 16 Pd 02 01 R4