






COMPANIA NAȚIONALĂ DE CĂI FERATE "C.F.R." S.A.
ROMANIAN NATIONAL RAILWAY COMPANY

ENTITATE CONTRACTANTA
BENEFICIARY

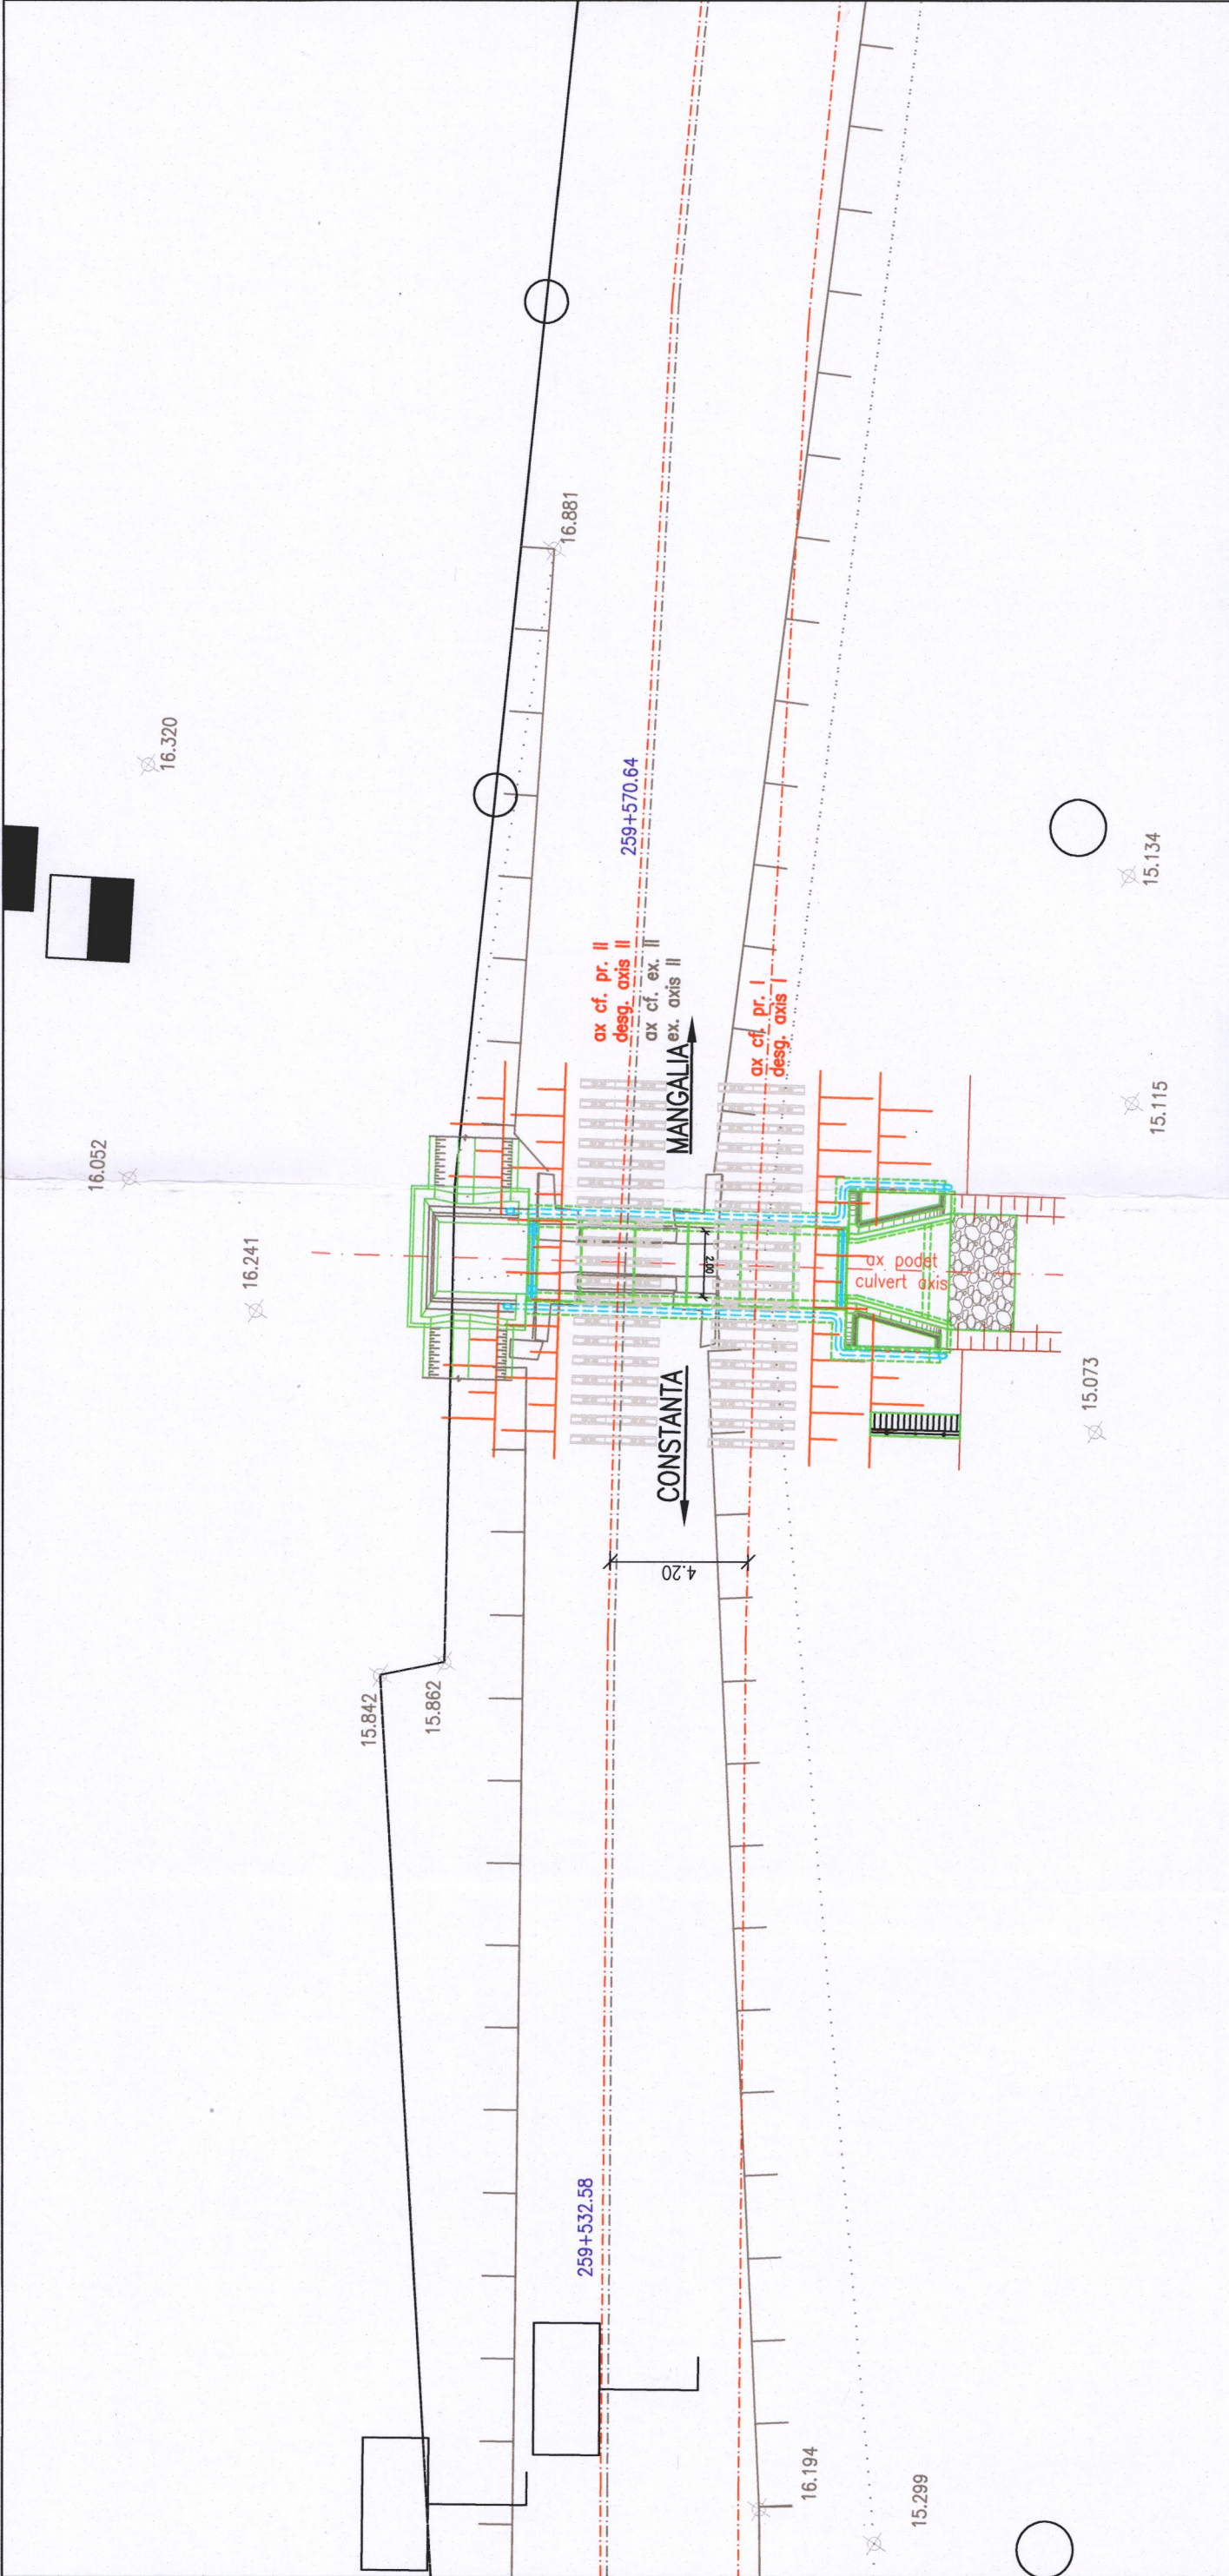

CONTRACTANT/CONTRACTOR
ASOCIEREA/JV


I.S.P.C.F. S.A.
340/248/1992

DENUMIRE
INVESTIȚIE/
INVESTMENT
NAME

"Studiu de Fezabilitate pentru Electrificarea și Reabilitarea liniei de cale ferată Constanța - Mangalia"
"Feasibility Study for Electrification and Rehabilitation of the Constanța - Mangalia Railway Line"

SECTIUNE/
SECTION

INTERVAL / SECTION TUZLA - COSTINEȘTI

DENUMIRE
INVESTIȚIE/
INVESTMENT
NAME

"Studiu de Fezabilitate pentru Electrificarea și Reabilitarea liniei de cale ferată Constanța - Mangalia"
"Feasibility Study for Electrification and Rehabilitation of the Constanța - Mangalia Railway Line"

PROIECTAT/
DESIGNED

ing. Gabriel GORGONETU

VERIFICAT/
VERIFIED

dr. ing. Carmen BĂLAN

AVIZAT/
ADVISED

ing. Marin BAICU

SEMĂNĂTURĂ/
SIGNATURE



NUME/NOME

ing. Gabriel GORGONETU

SPECIALITATE/
SPECIALITY

PODURI/PODEȚE / BRIDGE/CULVERT

OBIECT/
OBJECT

PODEȚ / CULVERT km pr./dsg. 259+570.64 (km ex. 259+615)

DENUMIRE
PLAN/
NAME PLAN

PLAN DE SITUAȚIE/
SITE PLAN

DATA/DATE:

09.2023

SCARĂ/SCALE:

1:200

COD PLAN/
PLAN CODE:

SF 6 SF 18 Pd 01 01 R4