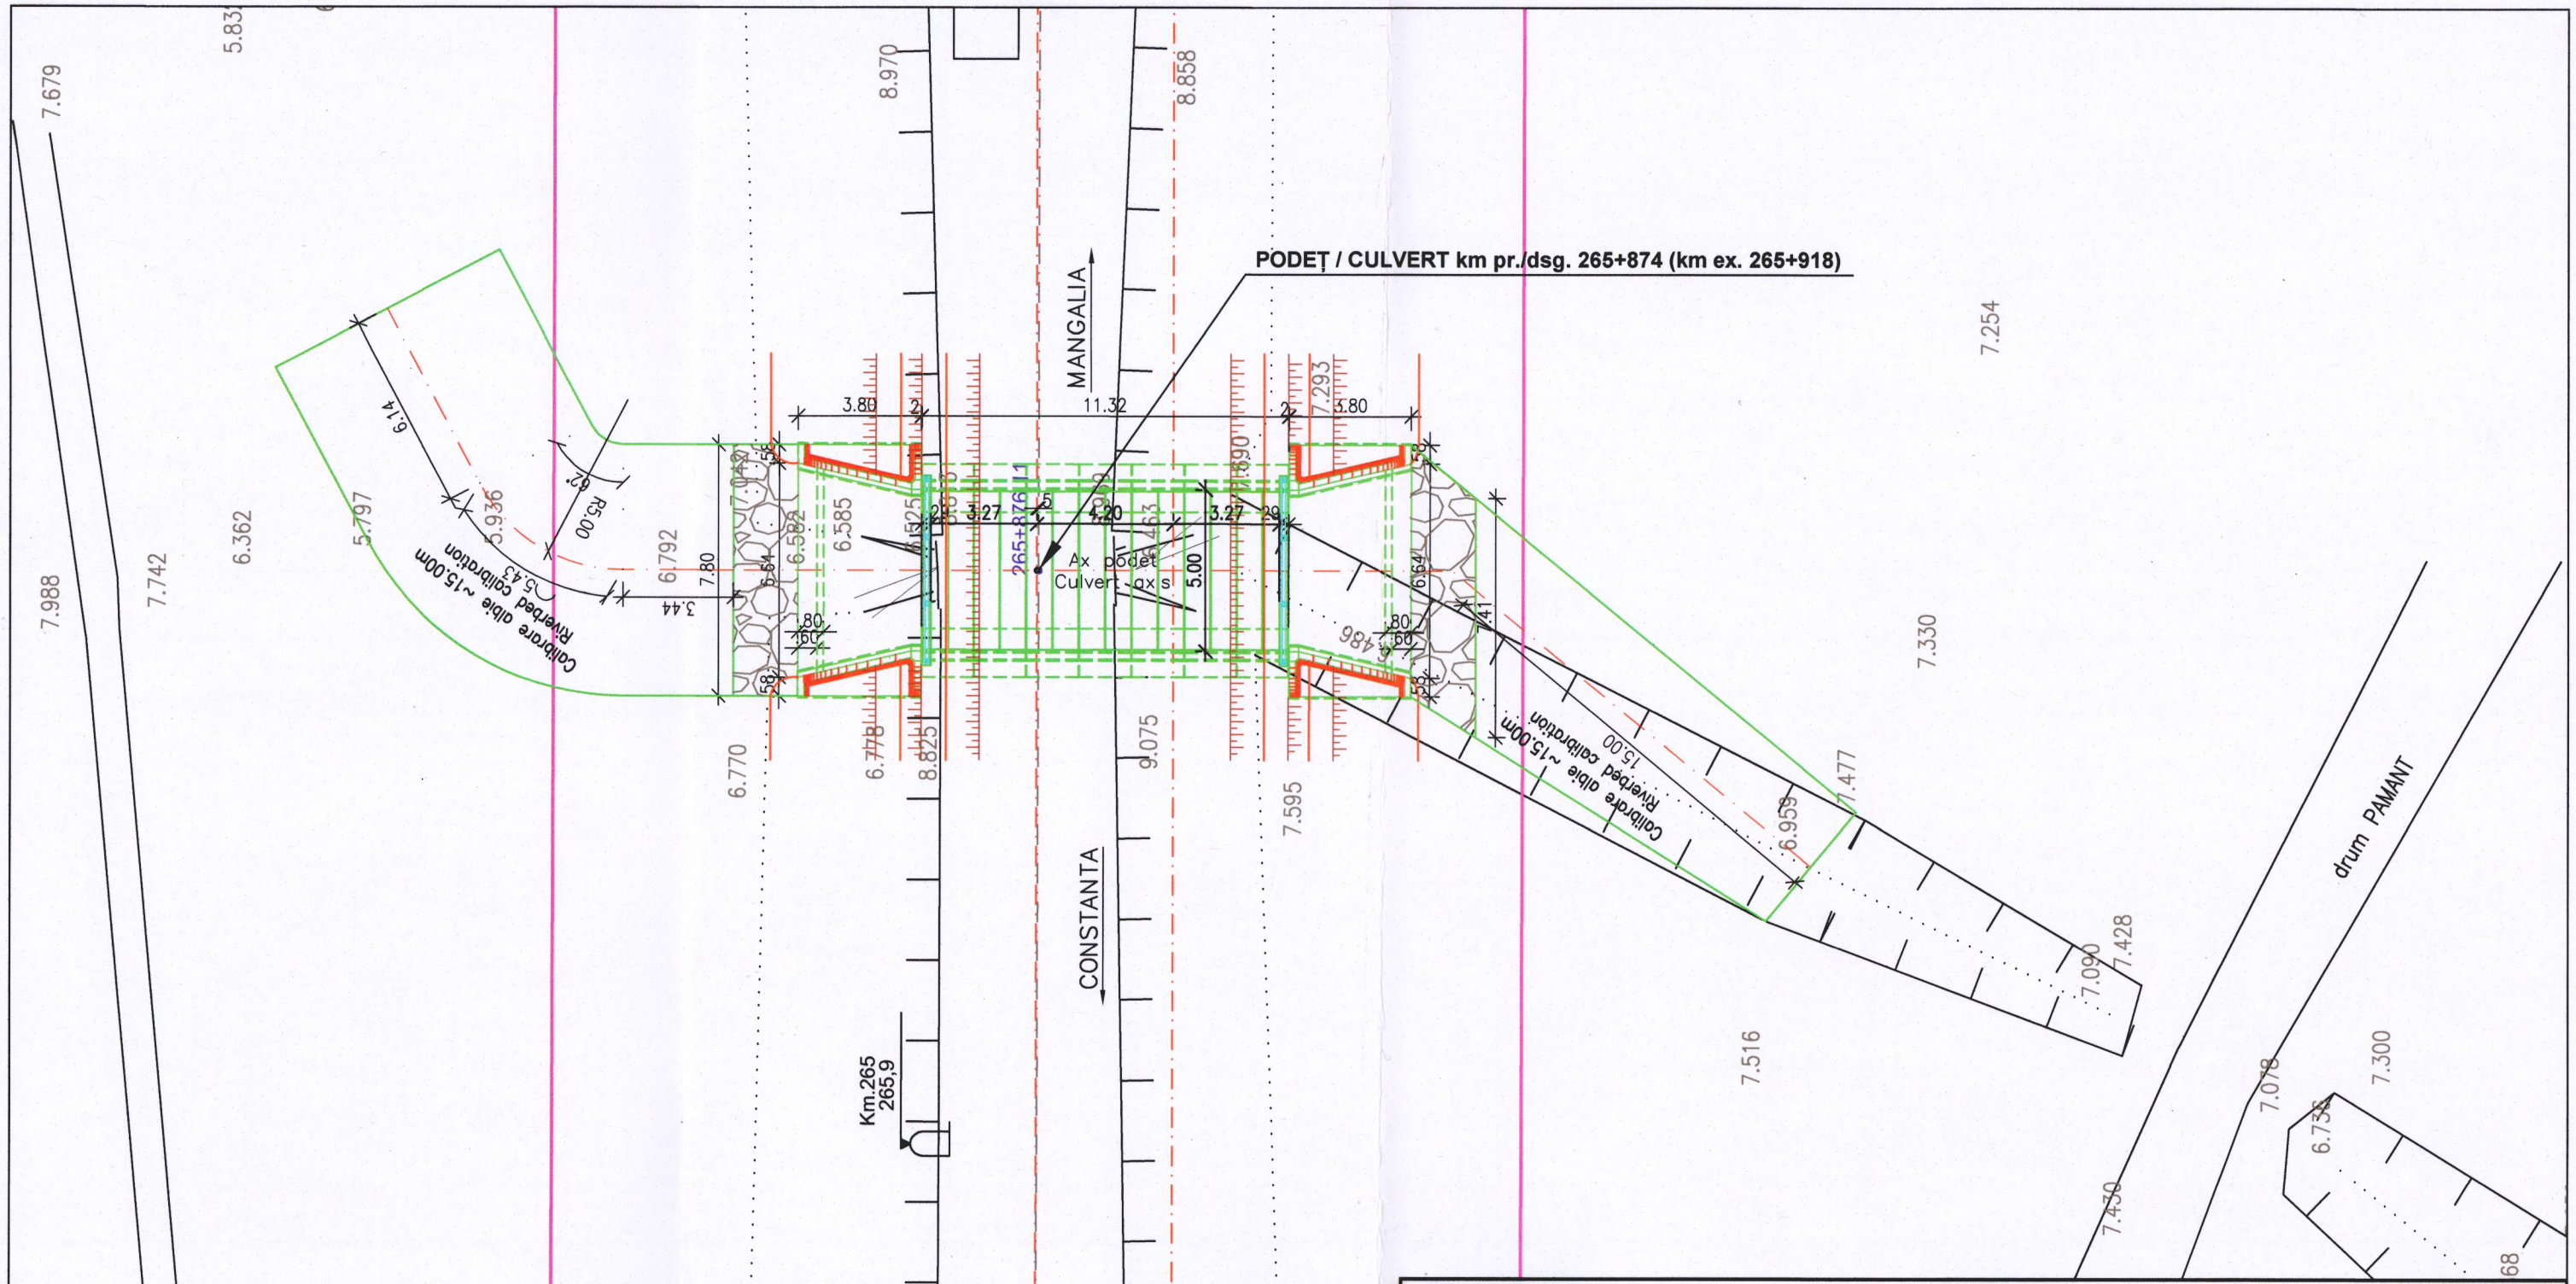


Cofinanțat de Mecanismul pentru Interconectarea Europei al Uniunii Europene

Instrumente Structurale 2014-2020

ENTITATE CONTRACTANTA
BENEFICIARY

COMPANIA NAȚIONALĂ DE CĂI FERATE "C.F.R." S.A.
ROMANIAN NATIONAL RAILWAY COMPANY

CONTRACTANT/CONTRACTOR
ASOCIEREA/JV

BAICONS IMPEX S.R.L.
J40/9877/2001

I.S.P.C.F. S.A.
J40/248/1992

| | NUME/NAME | SEMNĂTURA/ SIGNATURE |
|---|---|---|
| PROIECTAT/ DESIGNED | ing. Gabriel GORGONEȚU | |
| VERIFICAT/ VERIFIED | dr. ing. Carmen BALAN | |
| AVIZAT/ ADVICED | ing. Marin BAICU | |

DATĂ/DATE: 09.2023

SCARĂ/SCALE: 1:200

| | |
|---|---|
| DENUMIRE INVESTIȚIE/ INVESTMENT NAME | "Studiu de Fezabilitate pentru Electrificarea și Reabilitarea liniei de cale ferată Constanța - Mangalia" "Feasibility Study for Electrification and Rehabilitation of the Constanta - Mangalia Railway Line" |
| SECTIUNE/ SECTION | INTERVAL / SECTION NEPTUN-MANGALIA |
| SPECIALITATE/ SPECIALITY | PODURI/PODEȚE / BRIDGE/CULVERT |
| OBIECT/ OBJECT | PODEȚ / CULVERT km pr./dsg. 265+874 (km ex. 265+918) |
| DENUMIRE PLAN/ NAME PLAN | PLAN DE SITUAȚIE/ SITE PLAN |
| COD PLAN/ PLAN CODE: | SF 6 SF 22 Pd 02 01 R4 |