


STATIA C.F. EFORIE NORD

Ax cladire CF
km 238+900

Zona RBC
Port Constanta

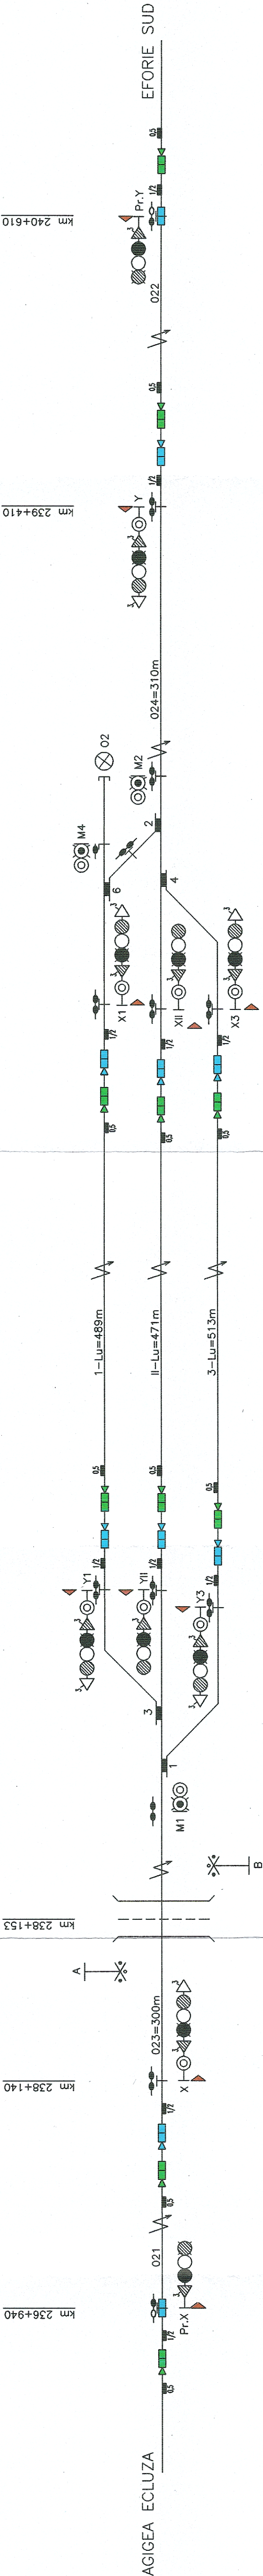

LEGENDA
LEGEND

- SEMALE PRINCIPALE (CIRCULANTE)
MAIN (TRAFFIC) SIGNALS
- SEMALE SECUNDARE (MANEVRARE/REPETITORE)
SECONDARY SIGNALS
- FOC GALBEN/VERDE/ROSU/ALBASTRU
YELLOW/GREEN/RED/WHITE/BLUE LIGHT
- FOC GALBEN/VERDE/ROSU/ALBASTRU NORMAL APRINS
YELLOW/GREEN/RED/WHITE/BLUE NORMALLY DISPLAYED
- OPRIȚOR 06
DEAD END SIGNAL No.06
- INDICATOR DE VITEZĂ, PREVESTITOR DE VITEZĂ;
SPEED; PRESPEED;
- INDICATOR PENTRU SEMNALIZAREA LESRII TRENURILOR
PE LINIA DIN STÂNGA A CĂII DUBLE;
INDICATOR FOR THE LEFT TRACK OF THE DOUBLE LINE;
- INDICATOR AMPLASAREA SEMNALULUI PE STÂNGA LINIEI;
INDICATOR "ASTEAPTA"
INDICATOR FOR LEFT SIDE ENTRY SIGNAL;
"WAIT" INDICATOR
- MACAZ SIMPLU CENTRALIZAT
CENTRAL OPERATED SINGLE TURNOUT
- TRAVERSARE DUBLĂ JUNCȚIUNE CENTRALIZATĂ
CENTRAL OPERATED DOUBLE POINT
- SABOT DE DERMIERE
CENTRAL OPERATED DERAILER
- MACAZ NECENTRALIZAT
LOCAL OPERATED SINGLE POINT
- JOANTE ISOLANTE / NUMĂRATOARE DE OSII
INSULATING JOINTS / AXEL COUNTER
- LINIE ELECTRIFICATĂ
ELECTRIFIED TRACK
- LIMITA ELECTRIFICĂRII LINIEI
LIMIT OF ELECTRIFIED TRACK
- OPRIȚOR 06
DEAD END SIGNAL No.06
- TRECERE LA NIVEL
LEVEL CROSSING AT KM...
- SEMANAL AVERTIZARE RUTIERĂ
CU / FARA SEMIBARIERĂ
ROAD TRAFFIC SIGNAL
WITH / WITHOUT HALF BARRIER
- SEMANAL DE AVARIE LA TRECERE LA NIVEL
LEVEL CROSSING DAMAGE SIGNAL
- POST CENTRALIZARE
INTERLOCKING POST
- GRUP DE BALIZE PENTRU RECALIBRARE
BALISE GROUP FOR RECALIBRATION
- GRUP DE BALIZE "STAFF RESPONSIBLE"
GROUP OF BALISES "STAFF RESPONSIBLE"
- E6A CU "RELEASE SPEED"
E6A WITH "RELEASE SPEED"
- SFÂRȘITUL AUTORITĂȚII (E6a)
END OF AUTHORITY (E6a)

				COMPANIA NAȚIONALĂ DE CĂI FERATE "C.F.R." S.A. ROMANIAN NATIONAL RAILWAY COMPANY			
ENTITATE CONTRACTANT/IA BENEFICIAR		CONTRACTANT/CONTRACTOR ASOCIEREA JV		DENUMIRE INVESTIȚIE/ INVESTMENT NAME			
				"Studiu de Fezabilitate pentru Electrificarea și Reabilitarea liniei de cale ferată Constanța - Mangalia" "Feasibility Study for Electrification and Rehabilitation of the Constanța - Mangalia Railway Line"			
PROIECTAT/ DESIGNED VERIFICAT/ CHECKED AUTORIZAT/ ADVISED		NUME/NOME	SEMNAȚURĂ/ SIGNATURE	SECTION/ SECTION			
				SPECIALITATE/ SPECIALITY			
DATA/DATE: 09.2023		Ing. Dan GURTA		OBJECT/ OBJECT			
				SEMNALIZĂRI FEROVIARE/RAILWAY SIGNALLING			
SCARA/SCALE:		STATIA EFORIE NORD / EFORIE NORD STATION		SCHIȚĂ CU SEMNALIZAREA / SIGNALLING SKETCH			
DATA/DATE: 09.2023		SF 6		SF 02 Scf 01 101 R4			

NOTA:
Toate schimbatoarele de cale au tangenta 1:3.
Schimbatoarele de cale se va citi împreună cu planul de situație
corespunzător zonei pe care o reprezintă.