



ECHIPAMENT OPERATOR PIS/PAS

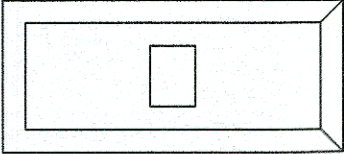


RS232/3 fire

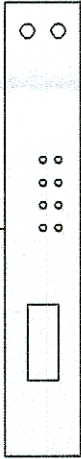

Distributor port serial
(Distributor de mesaje)

RS485/4 fire+ecran

Cladire Calatori

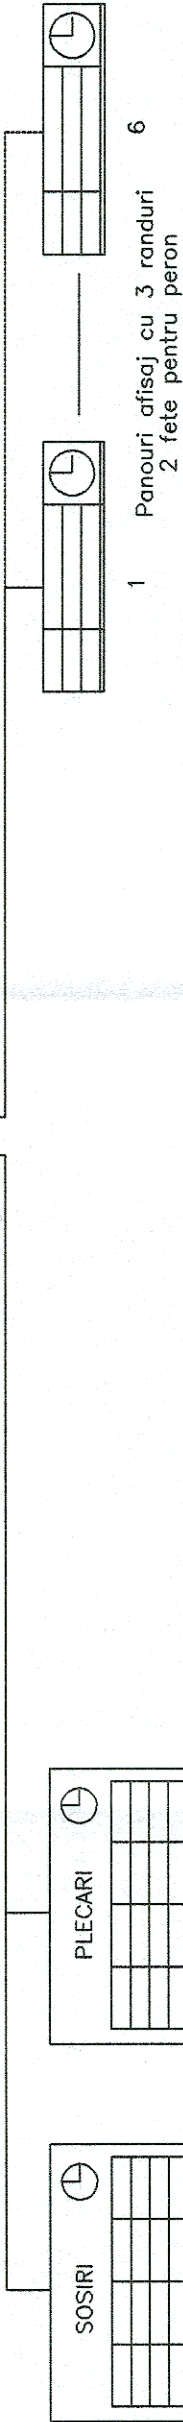

PANOURI AFISAJ SOSIRI/PLECARI 6 linii



COMPANIA NAȚIONALĂ DE CĂI FERATE "C.F.R." S.A.
ROMANIAN NATIONAL RAILWAY COMPANY

ENTITATE CONTRACTANTA BENEFICIARY		CONTRACTANT/CONTRACTOR ASOCIEREAAJV		DENUMIRE INVESTITIE/ NAME		"Studiu de Fezabilitate pentru Electrificarea și Reabilitarea liniei de cale ferată Constanța - Mangalia" "Feasibility Study for Electrification and Rehabilitation of the Constanța - Mangalia Railway Line"	
BACONS IMPEX S.R.L. Județul Ialomița		I.S.P.C.F. S.A. Județul Ialomița		SECTIUNE/ SECTION		CONSTANTA - MANGALIA	
NUME/NAME		SEMNATURA/ SIGNATURE		SPECIALITATE/ SPECIALITY		TELECOMUNICAȚII FEROVIARE RAILWAY TELECOMMUNICATIONS	
Ing. Daniel MOLDOVAN		Ing. Ion PIETROIANU		OBJECT/ OBJECT		SISTEM DE INFORMARE A PUBLICULUI CALATOR PIS/PAS PASSENGER INFORMATION SYSTEM PIS/PAS	
Ing. Ion PIETROIANU		Ing. Marin BAICU		DENUMIRE PLAN/ NAME PLAN		SISTEM DE INFORMARE A PUBLICULUI CALATOR CU PANOURI PIS/PAS PASSENGER INFORMATION SYSTEM WITH PANELS PIS/PAS	
Ing. Marin BAICU		Ing. Marin BAICU		COD PLAN/ PLAN CODE:		SF 6 SF 01 Tcf 02 001R4	
DATA/DATE:		SCARA/SCALE:					
09.2023							

NOTA:
CONFORM CERINTELOR BENEFICIARULUI
Schita pentru statiile mici: Eforie Nord, Eforie Sud, Costinesti.