


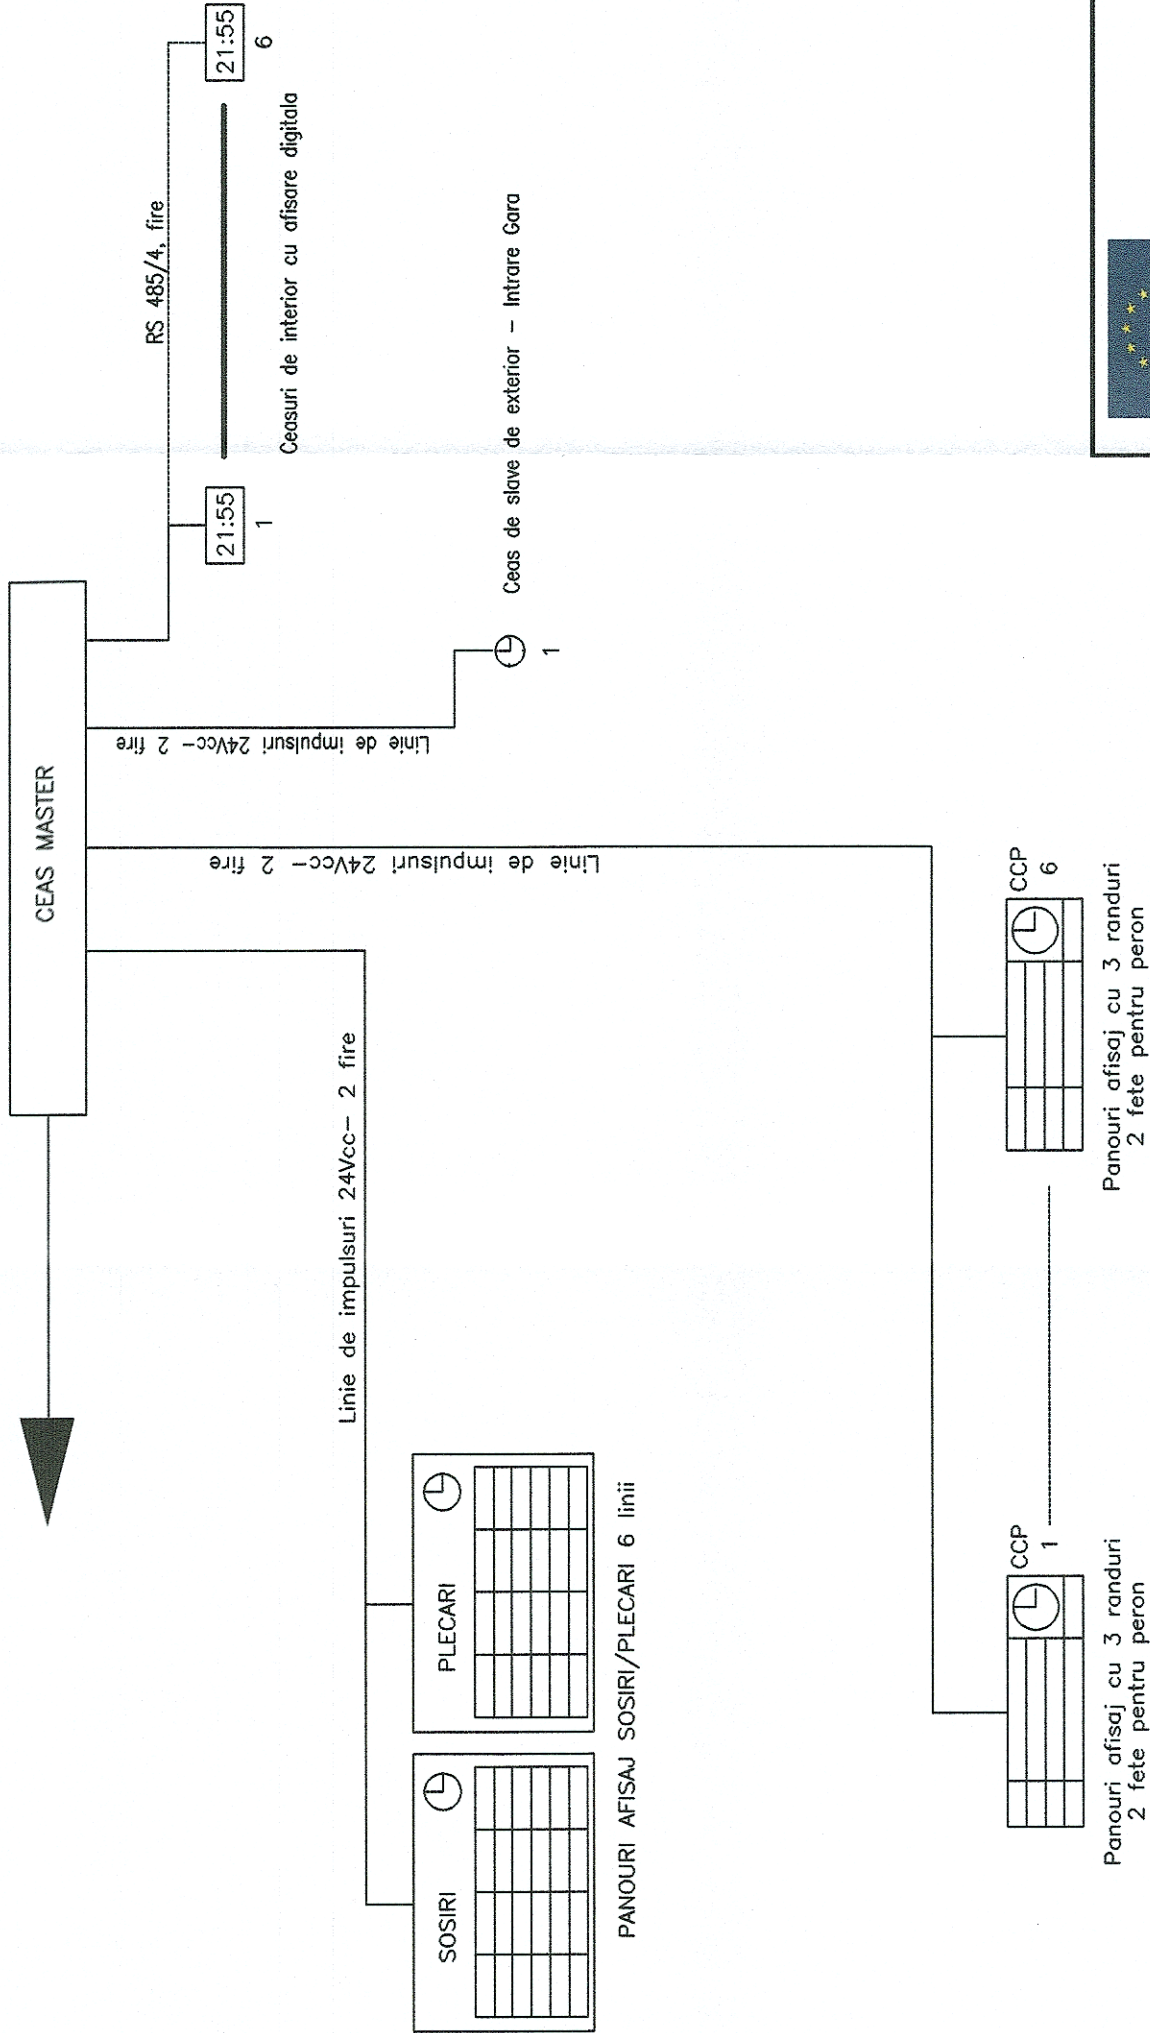

ENTITATE CONTRACTANTA BENEFICIARY		CONTRACTANT/CONTRACTOR ASOCIERE AJV		DENUMIRE INVESTITIE/ INVESTMENT NAME		COMPANIA NAȚIONALĂ DE CĂI FERATE "C.F.R." S.A. ROMANIAN NATIONAL RAILWAY COMPANY	
BAICONS IMPEX S.R.L. J408677201		I.S.P.C.F. S.A. J402481992		"Studiu de Fezabilitate pentru Electrificarea și Reabilitarea liniei de cale ferată Constanța - Mangalia" "Feasibility Study for Electrification and Rehabilitation of the Constanța - Mangalia Railway Line"			
NUME/NOME		SEMNATURA/ SIGNATURE		SECTIUNE/ SECTION		CONSTANTA - MANGALIA	
Ing. Daniel MOLDOVAN				SPECIALITATE/ SPECIALITY		TELECOMUNICATII FERROVIARE RAILWAY TELECOMMUNICATIONS	
Ing. Ion PIETROIANU				OBIECT/ OBJECT		RETEAUA DE CEASIFICARE - SCHITA CLOCKING NETWORK - SKETCH	
Ing. Marin BAICU				DENUMIRE PLAN/ NAME PLAN		RETEAUA DE CEASIFICARE - SCHITA PENTRU STATIILE MCI CLOCKING NETWORK - SKETCH FOR SMALL STATIONS	
DATA/DATE: 09.2023		SCARA/SCALE:		COD PLAN/ PLAN CODE:		SF 6 SF 07 Tcf 02 004 R4	

NOTA:
CONFORM CERINTELOR BENEFICIARULUI
Schita pentru statiile mici: Eforie Nord, Eforie Sud, Costinesti.