


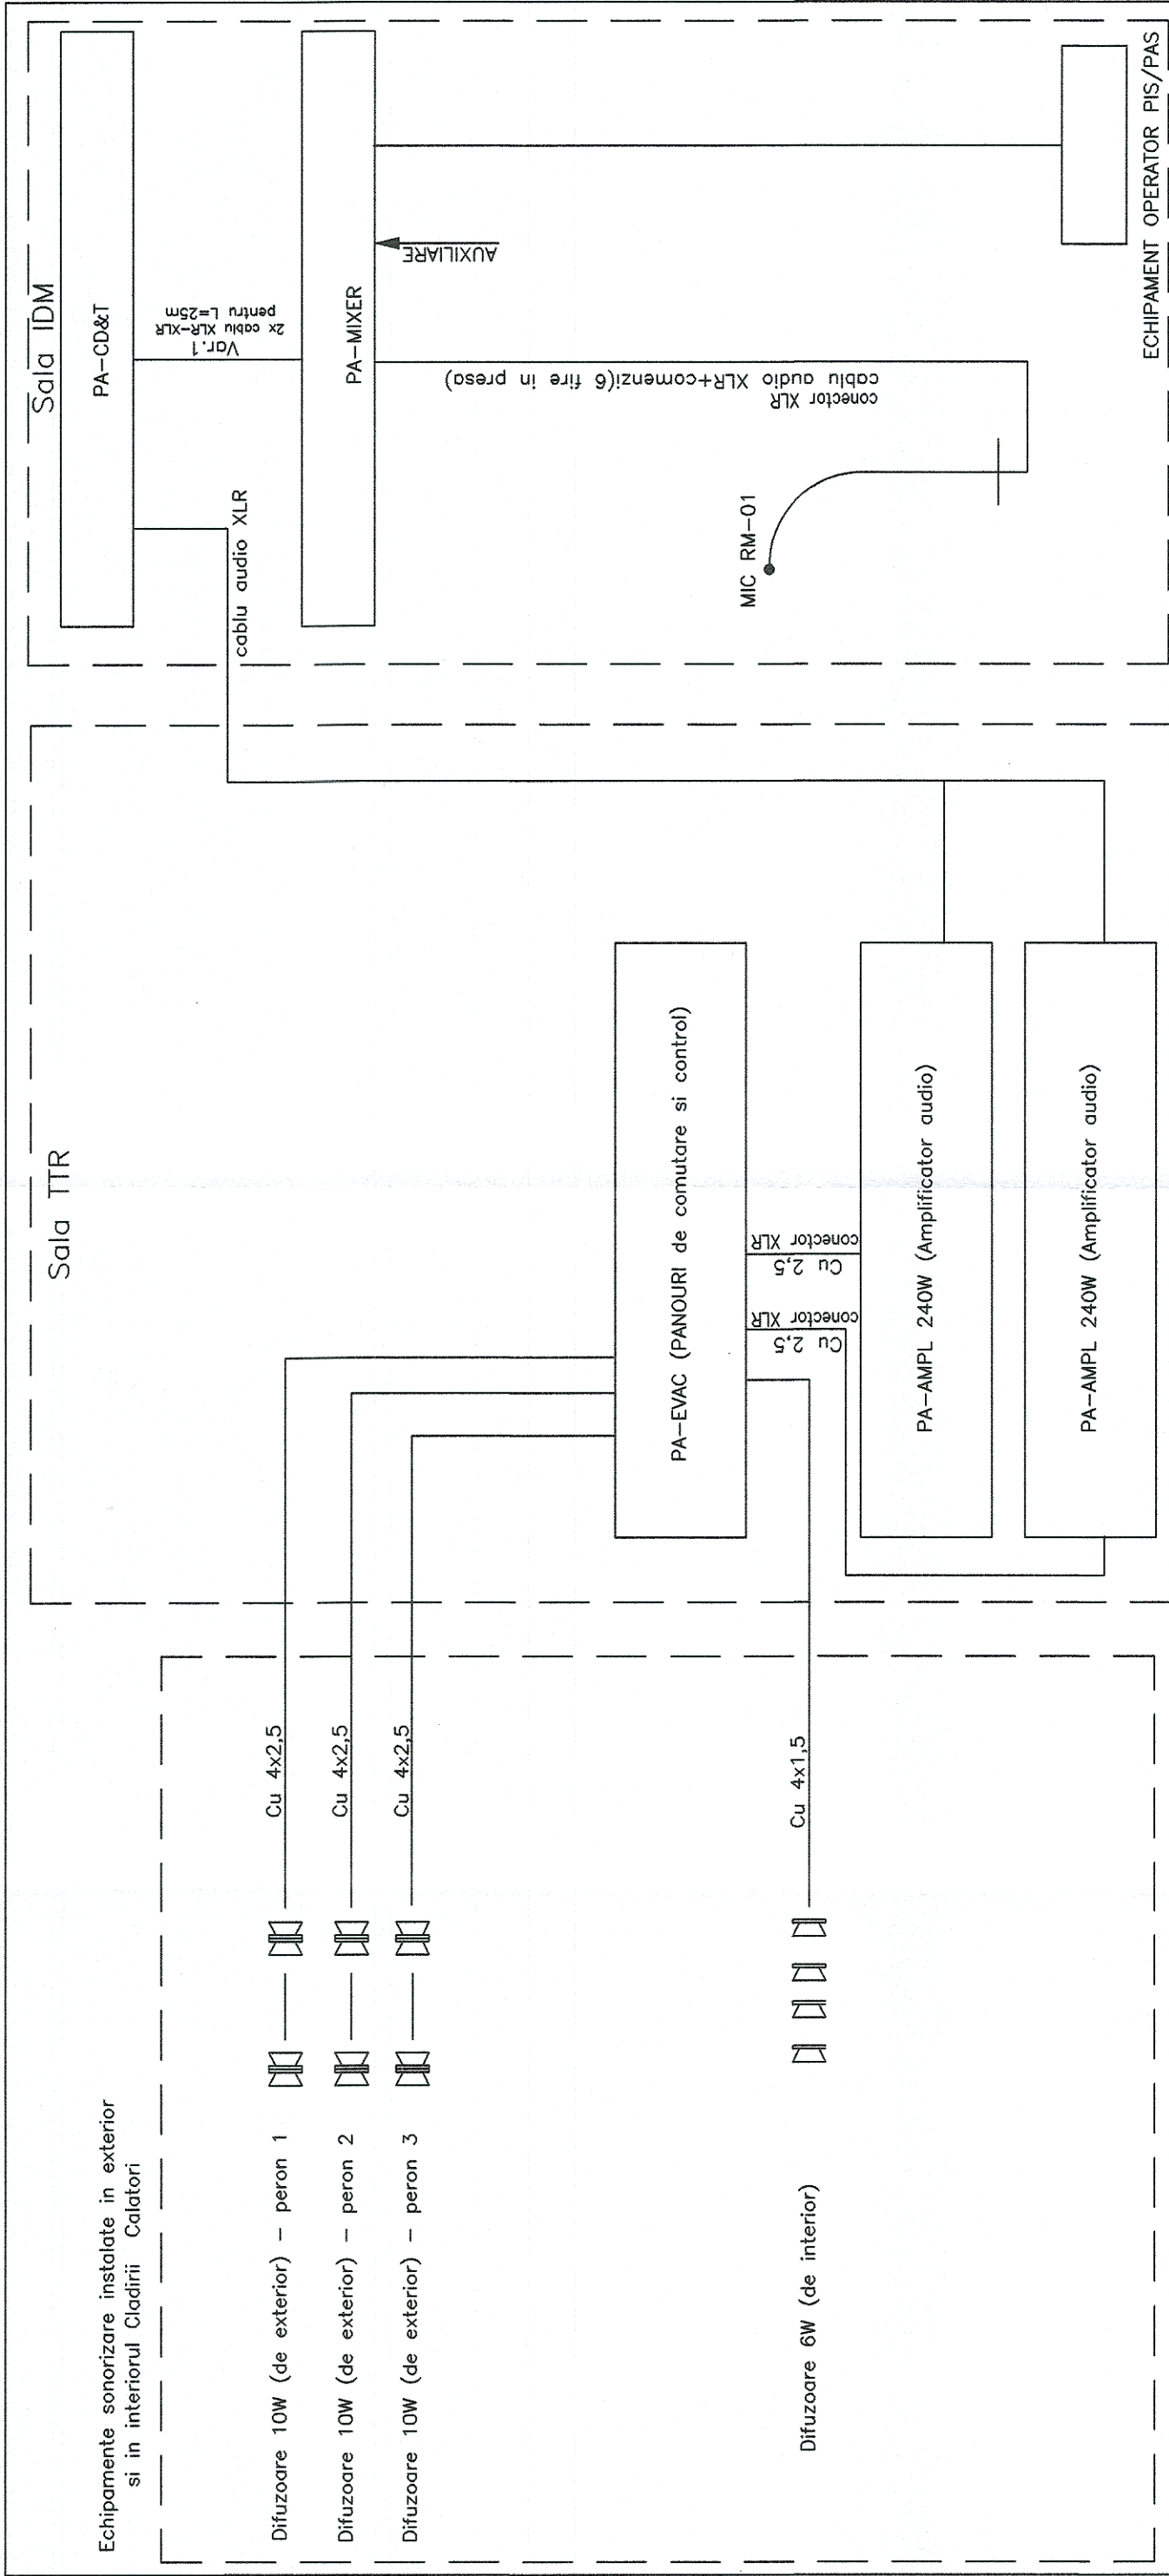

						COMPANIA NAȚIONALĂ DE CĂI FERATE "C.F.R." S.A. ROMANIAN NATIONAL RAILWAY COMPANY	
ENTITATE CONTRACTANTA BENEFICIARY		CONTRACTANT/CONTRACTOR ASOCIERE AJV		DENUMIRE INVESTITIE/ INVESTMENT NAME		"Studiu de Fezabilitate pentru Electrificarea și Reabilitarea liniei de cale ferată Constanța - Mangalia" "Feasibility Study for Electrification and Rehabilitation of the Constanța - Mangalia Railway Line"	
BACONS IMPEX S.R.L. J4096572001		I.S.P.C.F. S.A. J402461692		SECTIUNE/ SECTION		CONSTANTA - MANGALIA	
NUME/NOME		SEMNATURA/ SIGNATURE		SPECIALITATE/ SPECIALITY		TELECOMUNICATI FEROVIARE RAILWAY TELECOMMUNICATIONS	
ing. Daniel MOLDOVAN				OBIECT/ OBJECT		SISTEM DE INFORMARE PUBLIC CALATOR PRIN DIFUZOARE - SCHITA PASSENGER INFORMATION SYSTEM SPEAKERS - SKETCH	
ing. Ion PIETROIANU				DENUMIRE PLAN/ NAME PLAN		SISTEM DE INFORMARE PUBLIC CALATOR PRIN DIFUZOARE - SCRITA PASSENGER INFORMATION SYSTEM SPEAKERS - SKETCH	
ing. Marin BAICU				COD PLAN/ PLAN CODE:		SF 6 SF 01 Tcf 03 002 R4	
DATA/DATE: 09.2023		SCARA/SCALE:					