


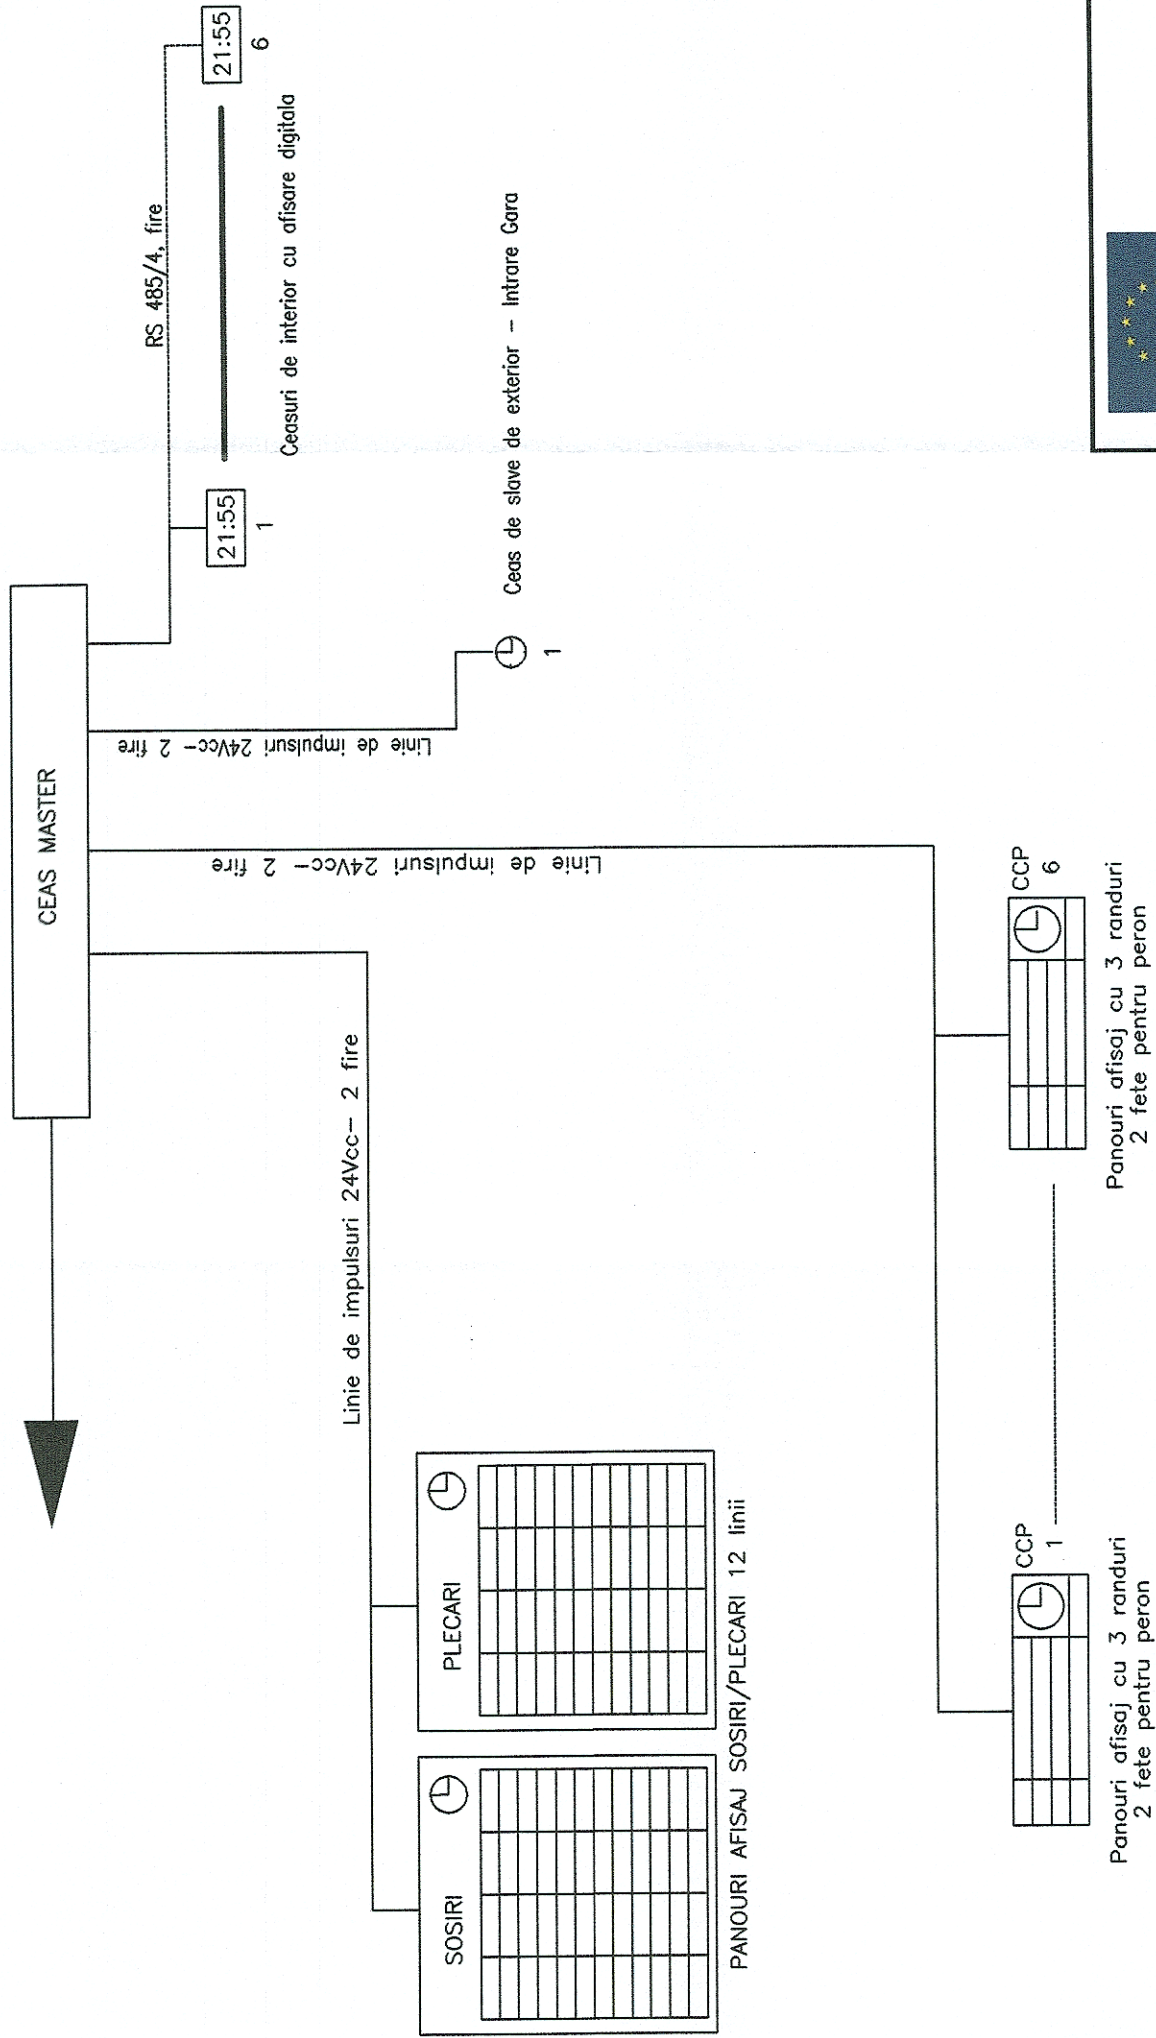

ENTITATE CONTRACTANTA BENEFICIARY		CONTRACTANT/CONTRACTOR /ASOCIEREAJIV		DENUMIRE INVESTITIE/ INVESTMENT NAME		"Studiu de Fezabilitate pentru Electrificarea și Reabilitarea liniei de cale ferată (Constanta - Mangalia) "Feasibility Study for Electrification and Rehabilitation of the Constanta - Mangalia Railway Line"	
BAICONS IMPEX S.R.L. J4006772001		I.S.P.C.F. S.A. J4025611992		SECTIUNE/ SECTION SPECIALITY		CONSTANTA - MANGALIA	
NUME/NAME		SEMNATURA/ SIGNATURE		TELECOMUNICATII FERROVIARE RAILWAY TELECOMMUNICATIONS			
ing. Daniel MOLDOVAN				RETEAUA DE CEASIFICARE - SCHITA CLOCKING NETWORK - SKETCH			
VERIFICAT/ VERIFIED		ing. Ion PIETROIANU		RETEAUA DE CEASIFICARE - SCHITA CLOCKING NETWORK - SKETCH			
AVIZAT/ ADVISED		ing. Marin BAICU		RETEAUA DE CEASIFICARE - SCHITA PENTRU STATIA MANGALIA CLOCKING NETWORK - SKETCH FOR MANGALIA STATION			
DATA/DATE:		SCARA/SCALE:		COD PLAN/ PLAN CODE:		SF 6 SF 01 Tcf 03 004 R4	
09.2023							