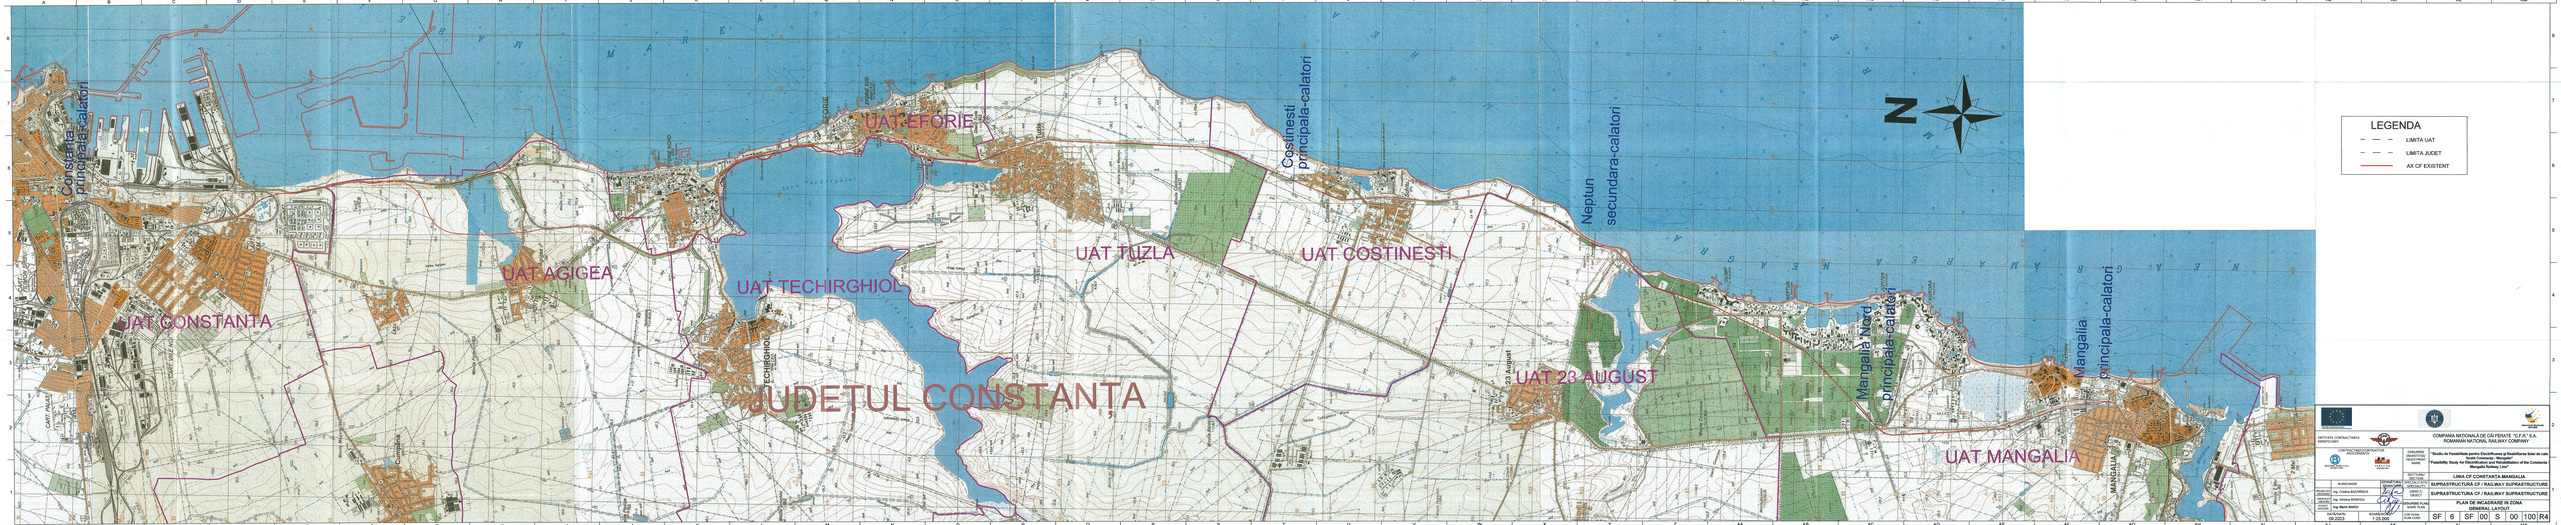

Constanta
principala-calatori
UAT CONSTANTA
UAT AGIGEA
UAT TECHIRGHIOL
JUDETUL CONSTANTA
UAT EFORIE
EFORIE NORD
EFORIE
EFORIE SUD
UAT TUZLA
Tuzla
Costinesti
principala-calatori
UAT COSTINESTI
Schitu
Neptun
secundara-calatori
UAT 23 AUGUST
23 August
Mangalia Nord
principala-calatori
NEPTUN
JUPITER
AURORA
VENUS
SATURN
Mangalia
principala-calatori
MANGALIA
UAT MANGALIA
Cumpăna
Lazu
Agigea
Techirghiol
MAREA NEAGRĂ
N

LEGENDA

- LIMITA UAT
- LIMITA JUDET
- AX CF EXISTENT

Instrumente Structurale 2014-2020

ENTITATE CONTRACTANTA BENEFICIARY	COMPANIA NAȚIONALĂ DE CĂI FERATE "C.F.R." S.A. ROMANIAN NATIONAL RAILWAY COMPANY		
CONTRACTANT/CONTRACTOR ASOCIEREA/JV BAICONS IMPEX S.R.L. J40/9877/2001 I.S.P.C.F. S.A. J40/248/1992	DENUMIRE INVESTIȚIE/ INVESTMENT NAME	"Studiu de Fezabilitate pentru Electrificarea şi Reabilitarea liniei de cale ferată Constanţa - Mangalia" "Feasibility Study for Electrification and Rehabilitation of the Constanta - Mangalia Railway Line"	
	SECTIUNE/ SECTION	LINIA CF CONSTANȚA-MANGALIA	
NUME/NAME	SEMNĂTURA/ SIGNATURE	SPECIALITATE/ SPECIALITY	SUPRASTRUCTURĂ CF / RAILWAY SUPRASTRUCTURE
PROIECTAT/ DESIGNED: ing. Cristina BĂZĂRÎNCĂ		OBIECT/ OBJECT	SUPRASTRUCTURA CF / RAILWAY SUPRASTRUCTURE
VERIFICAT/ VERIFIED: ing. Adriana BENEGUI		DENUMIRE PLAN/ NAME PLAN	PLAN DE INCADRARE IN ZONA GENERAL LAYOUT
AVIZAT/ ADVICED: ing. Marin BAICU			
DATĂ/DATE: 09.2023	SCARĂ/SCALE: 1:25.000	COD PLAN/ PLAN CODE:	SF 6 SF 00 S 00 100 R4