



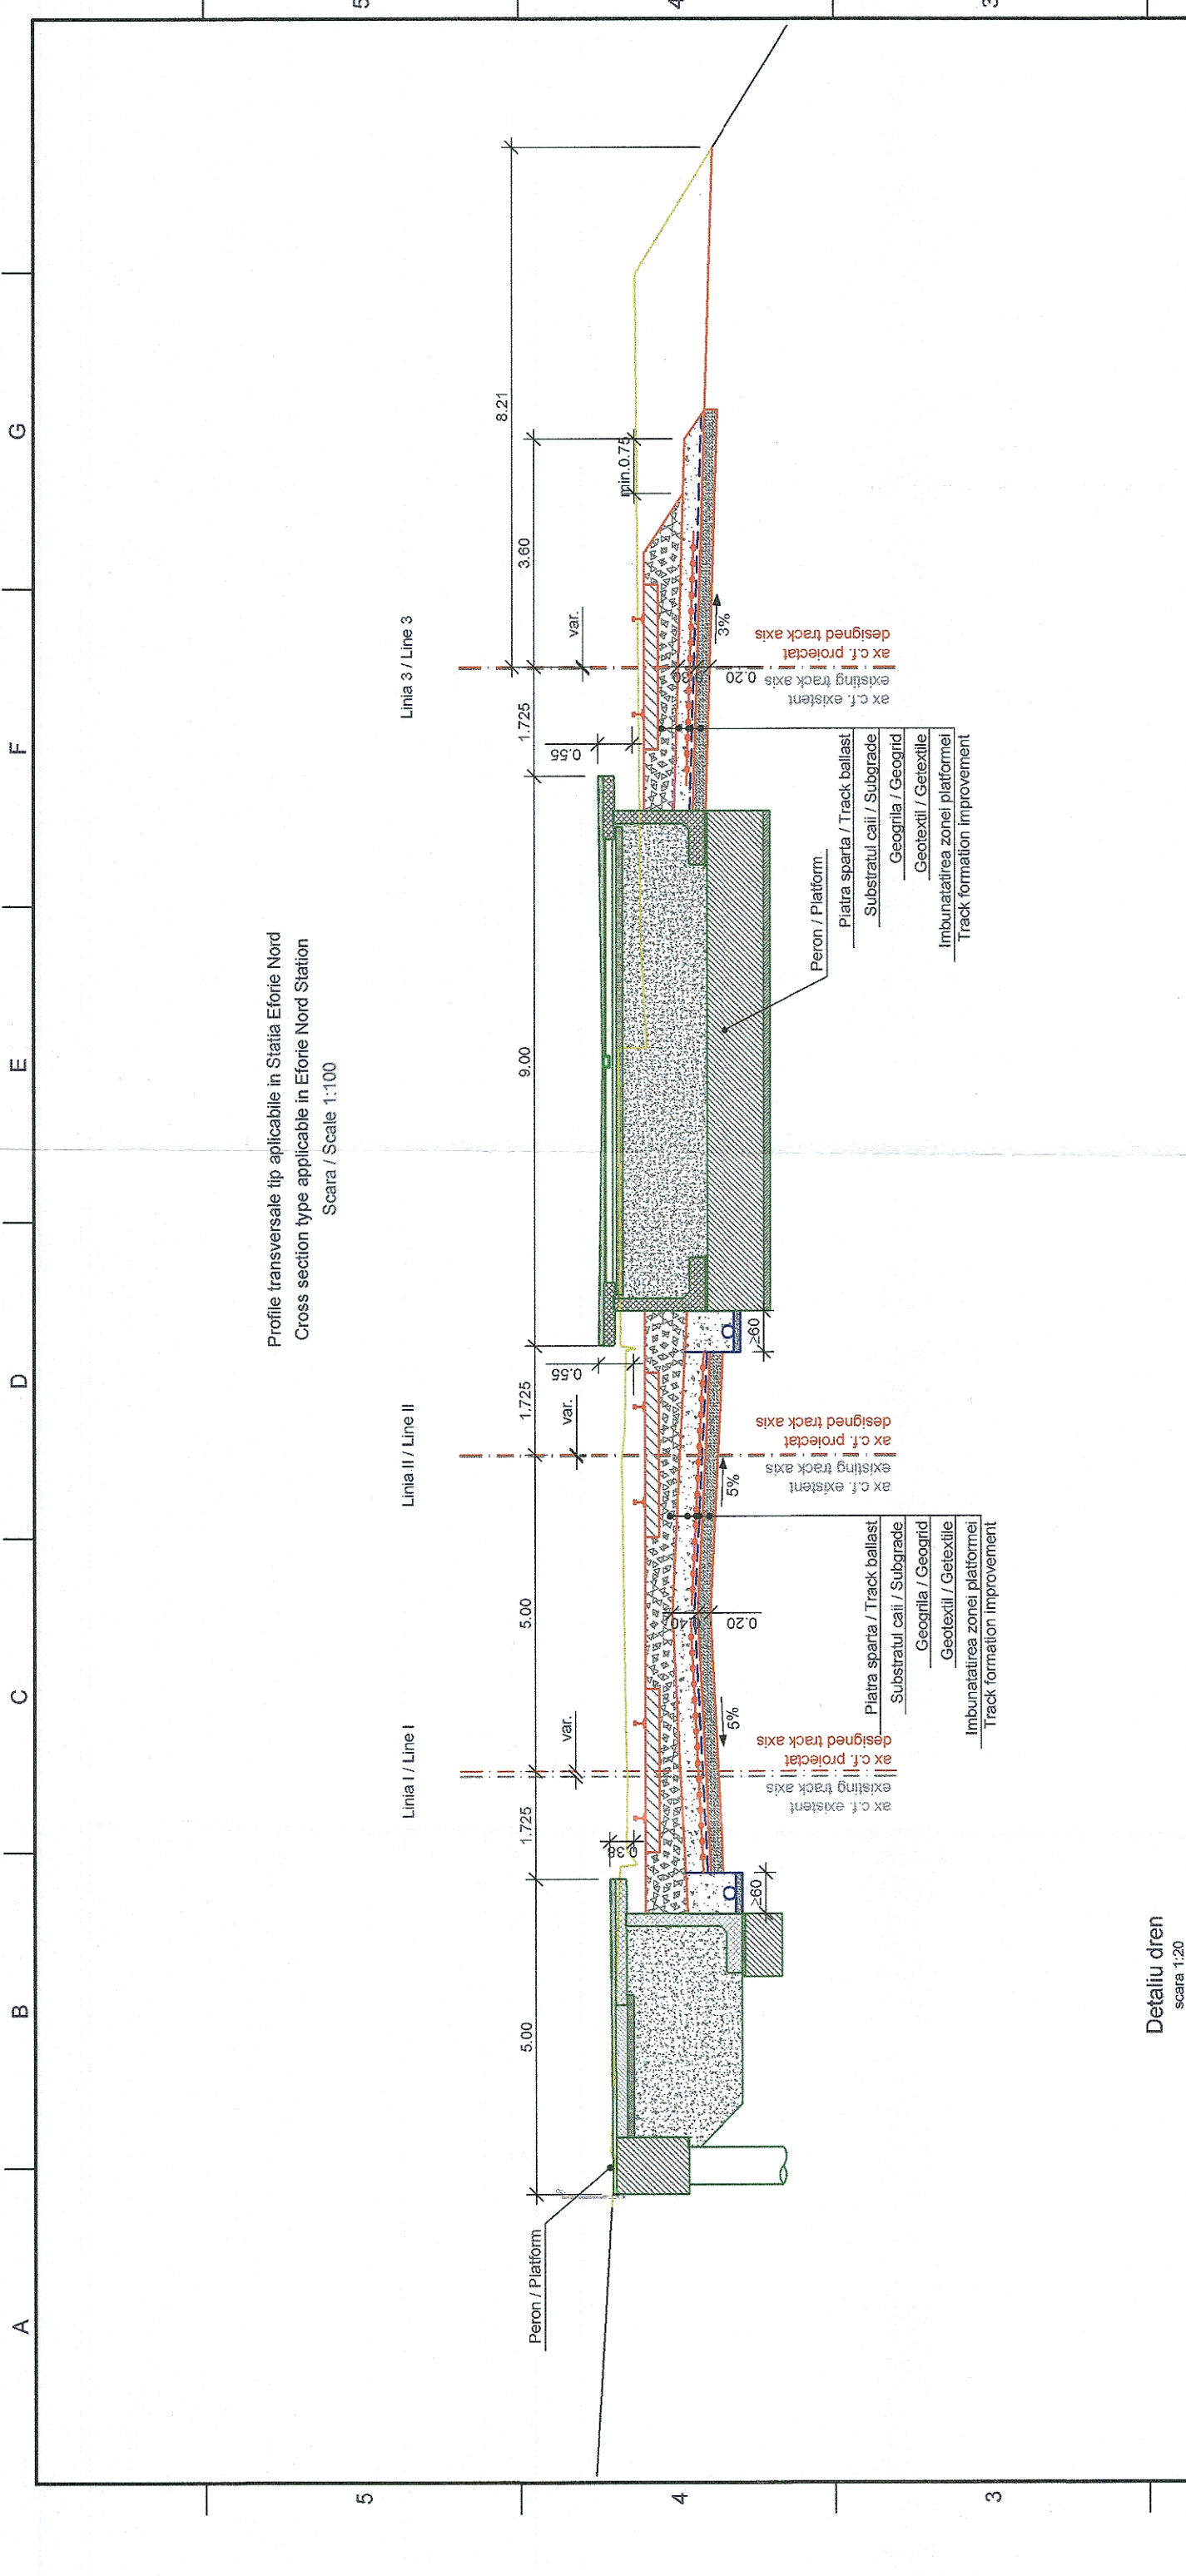

Detaliu dren
scara 1:20

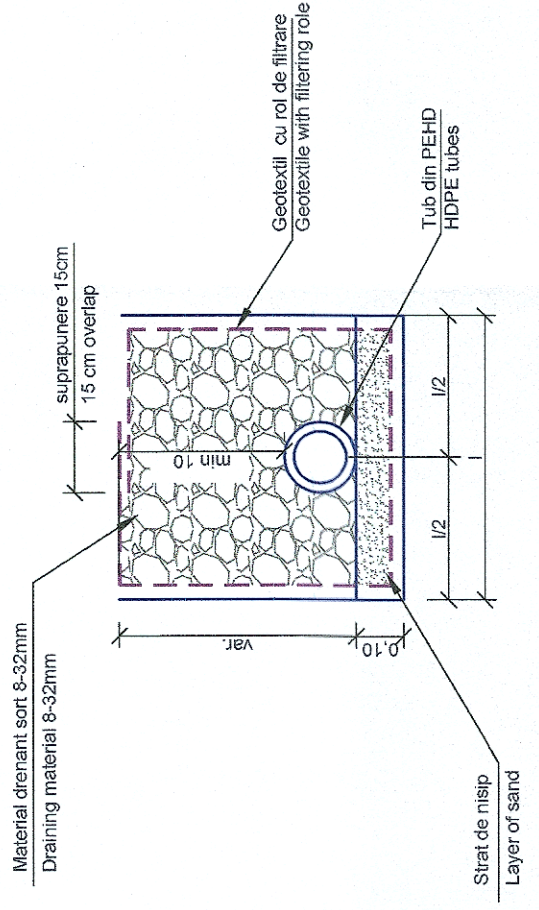

ENTITATE CONTRACTANTA BENEFICIARY		CONTRACTANT/CONTRACTOR ASOCIEREA/JV		COMPANIA NAȚIONALĂ DE CĂI FERATE "C.F.R." S.A. ROMANIAN NATIONAL RAILWAY COMPANY	
CONTRACTANT/CONTRACTOR ASOCIEREA/JV		DENUMIRE INVESTIȚIE/ INVESTMENT NAME		"Studiu de Fezabilitate pentru Electrificarea și Reabilitarea liniei de cale ferată Constanța - Mangalia" "Feasibility Study for Electrification and Rehabilitation of the Constanța - Mangalia Railway Line"	
BALCONS IMPEX S.R.L. 140/9877/2001		SEMNAȚURA/ SIGNATURE		CONSTANTA - MANGALIA	
ing. Cristina BĂZĂRINCĂ		SPECIALITATE/ SPECIALITY		SUPRASTRUCTURĂ CF / RAILWAY SUPRASTRUCTURE	
ing. Adriana BENEAGUI		OBJECT/ OBJECT		SUPRASTRUCTURA CF / RAILWAY SUPRASTRUCTURE	
ing. Marin BAICU		DENUMIRE PLAN/ NAME PLAN		PROFIL TRANSVERSAL TIP NR. 2 TYPICAL CROSS SECTION 2	
DATA/DATE: 09.2023		SCARĂ/SCALE: 1:100		SF 6 SF 00 S 00 302 R4	