


A B C D E F G

Profil transversal tip aplicabil pe linie simpla in zonele de rambieu cu completari de terasamente
Cross section type applicable on a simple line in backfill areas with embankment completions
Scara / Scale 1:100

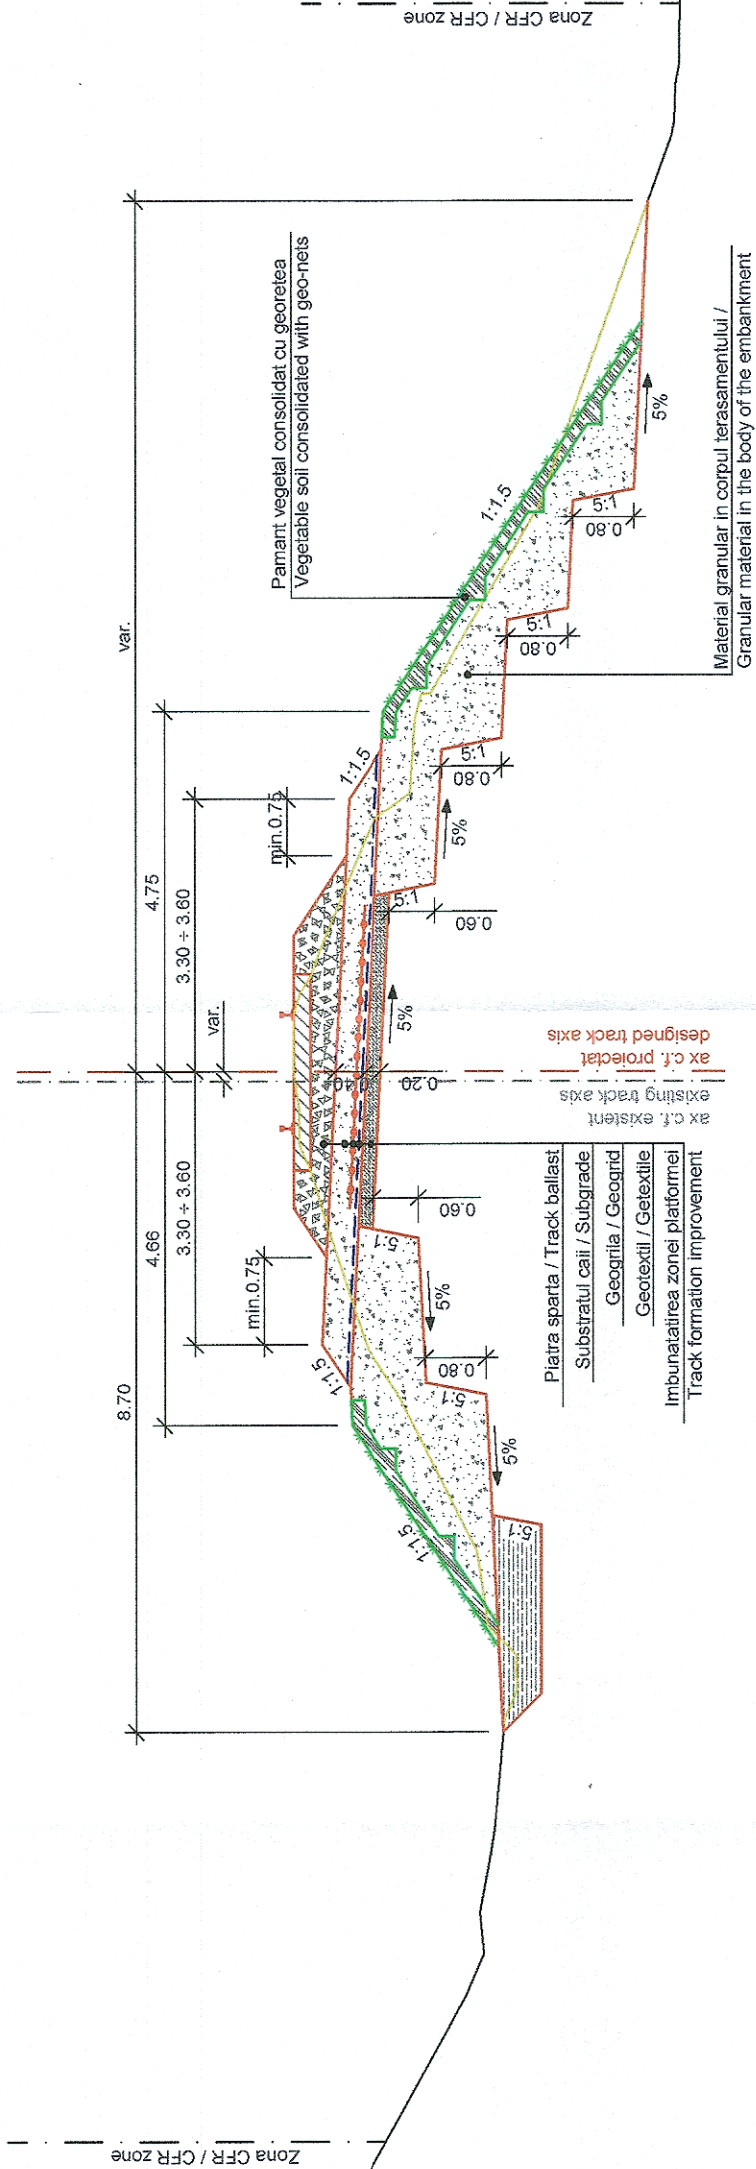

						COMPANIA NAȚIONALĂ DE CĂI FERATE "C.F.R." S.A. ROMANIAN NATIONAL RAILWAY COMPANY					
ENTITATE CONTRACTANTA BENEFICIARY		CONTRACTANT/CONTRACTOR ASOCIEREA/JV		DENUMIRE INVESTIȚIE/ INVESTMENT NAME		"Studiu de Fezabilitate pentru Electrificarea și Reabilitarea liniei de cale ferată Constanța - Mangalia" "Feasibility Study for Electrification and Rehabilitation of the Constanța - Mangalia Railway Line"		SECTIUNE/ SECTION		CONSTANTA - MANGALIA	
SEMNAȚURA/ SIGNATURE		SEMNAȚURA/ SIGNATURE		SPECIALITATE/ SPECIALITY		SUPRASTRUCTURĂ CF / RAILWAY SUPRASTRUCTURE		SPECIALITATE/ SPECIALITY		SUPRASTRUCTURĂ CF / RAILWAY SUPRASTRUCTURE	
ing. Cristina BĂZĂRÎNCĂ		ing. Cristina BĂZĂRÎNCĂ		OBIECT/ OBJECT		SUPRASTRUCTURĂ CF / RAILWAY SUPRASTRUCTURE		OBIECT/ OBJECT		SUPRASTRUCTURĂ CF / RAILWAY SUPRASTRUCTURE	
ing. Adriana BENEĞUI		ing. Adriana BENEĞUI		DENUMIRE PLAN/ NAME PLAN		PROFIL TRANSVERSAL TIP NR. 11 TYPICAL CROSS SECTION 11		DENUMIRE PLAN/ NAME PLAN		PROFIL TRANSVERSAL TIP NR. 11 TYPICAL CROSS SECTION 11	
ing. Marin BAICU		ing. Marin BAICU		COD PLAN/ PLAN CODE:		SF 6 SF 00 S 00 311 R4		COD PLAN/ PLAN CODE:		SF 6 SF 00 S 00 311 R4	
DATA/DATE: 09.2023		SCARĂ/SCALE: 1:100		DATA/DATE: 09.2023		SCARĂ/SCALE: 1:100		DATA/DATE: 09.2023		SCARĂ/SCALE: 1:100	

A B C D E F G