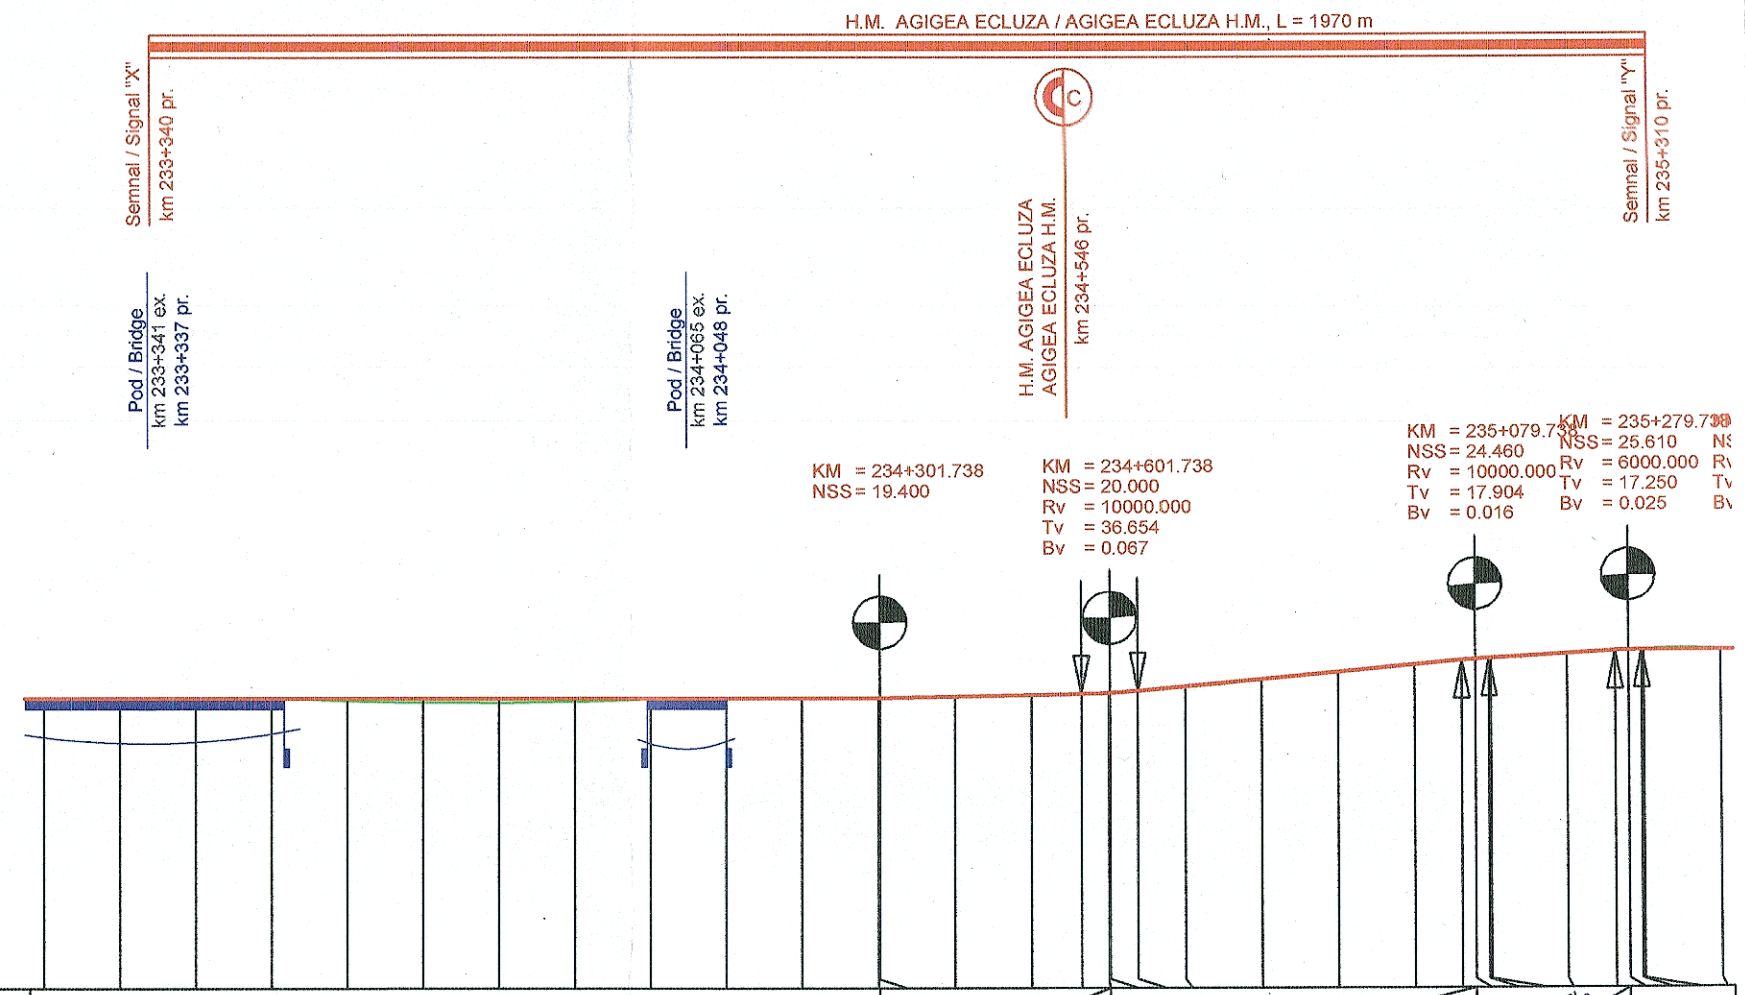

LEGENDA

NSS	nivel superior sina
AR	aliniament-racordare, punctul de trecere din aliniament in curba progresiva
RC	racordare-curba, punctul de trecere din curba progresiva in curba circulara
CR	curba-racordare, punctul de trecere din curba circulara in curba progresiva
RA	racordare-aliniament, punctul de trecere din curba progresiva in aliniament
Ti	tangenta de intrare
Te	tangenta de iesire
R	raza curbei circulare, in m
T	tangenta curbei circulare, in m
B	bisectoarea curbei circulare, in m
C	lungimea curbei circulare, in m
LR	lungimea curbei progresive, in m
Lh	lungimea rampei suprainaltarii, in m
Rv	raza curbei de racordare in plan vertical, in m
Bv	bisectoarea curbei de racordare in plan vertical, in m
Tv	tangenta curbei de racordare din plan vertical, in m

Cofinanțat de Mecanismul pentru Interconectarea Europei al Uniunii Europene

Instrumente Structurale 2014-2020

ENTITATE CONTRACTANTA BENEFICIARY

COMPANIA NAȚIONALĂ DE CĂI FERATE "C.F.R." S.A.
ROMANIAN NATIONAL RAILWAY COMPANY

CONTRACTANT/CONTRACTOR ASOCIEREA/JV

BAICONS IMPEX S.R.L. J40/9877/2001

I.S.P.C.F. S.A. J40/249/1992

	NUME/NAME	SEMNĂTURA/ SIGNATURE
PROIECTAT/ DESIGNED	ing. Cristina BĂZĂRÎNCĂ	
VERIFICAT/ VERIFIED	ing. Adriana BENEGUI	
AVIZAT/ ADVICED	ing. Marin BAICU	

DENUMIRE INVESTIȚIE/ INVESTMENT NAME	"Studiu de Fezabilitate pentru Electrificarea și Reabilitarea liniei de cale ferată Constanța - Mangalia" "Feasibility Study for Electrification and Rehabilitation of the Constanta - Mangalia Railway Line"
SECȚIUNE/ SECTION	HALTA DE MISCARE/STATION AGIGEA ECLUZA
SPECIALITATE/ SPECIALITY	SUPRASTRUCTURĂ CF / RAILWAY SUPRASTRUCTURE
OBIECT/ OBJECT	SUPRASTRUCTURA CF / RAILWAY SUPRASTRUCTURE
DENUMIRE PLAN/ NAME PLAN	PROFIL LONGITUDINAL - SCENARIUL 3 LONGITUDINAL PROFILE - ALTERNATIVE 3

DATĂ/DATE:	SCARĂ/SCALE:	COD PLAN/ PLAN CODE:							
09.2023	1:10.000 / 1.000	SF	6	SF	05	S	00	254	R4