


Stația Costinești - situația existentă-

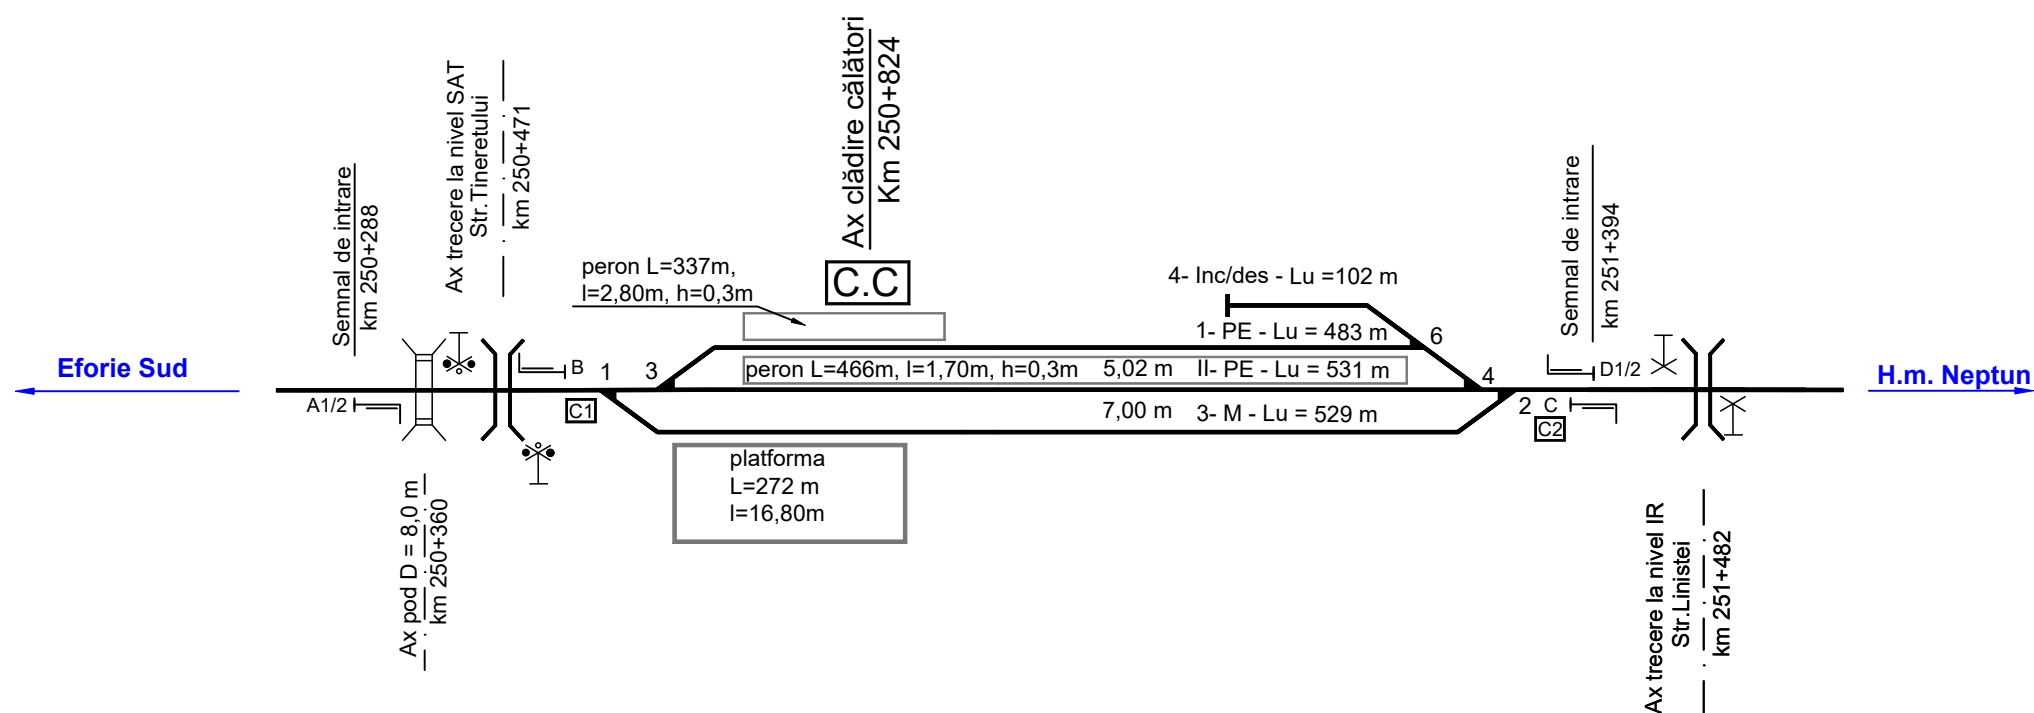


Legenda:

- Cale ferată existentă
- Cale ferată proiectată
- ⚡ Cale ferată electrificată proiectată
- ⌞ Trecere la nivel pietonală
- ✂ Demolare
- ⌞ Trecere la nivel, pasaj superior/ inferior
- ▭ Peron
- S.T Substație de tracțiune

NOTA: KM CORESPUND RIDICARII TOPO

Stația Costinești - Situația proiectată - Scenariul 3

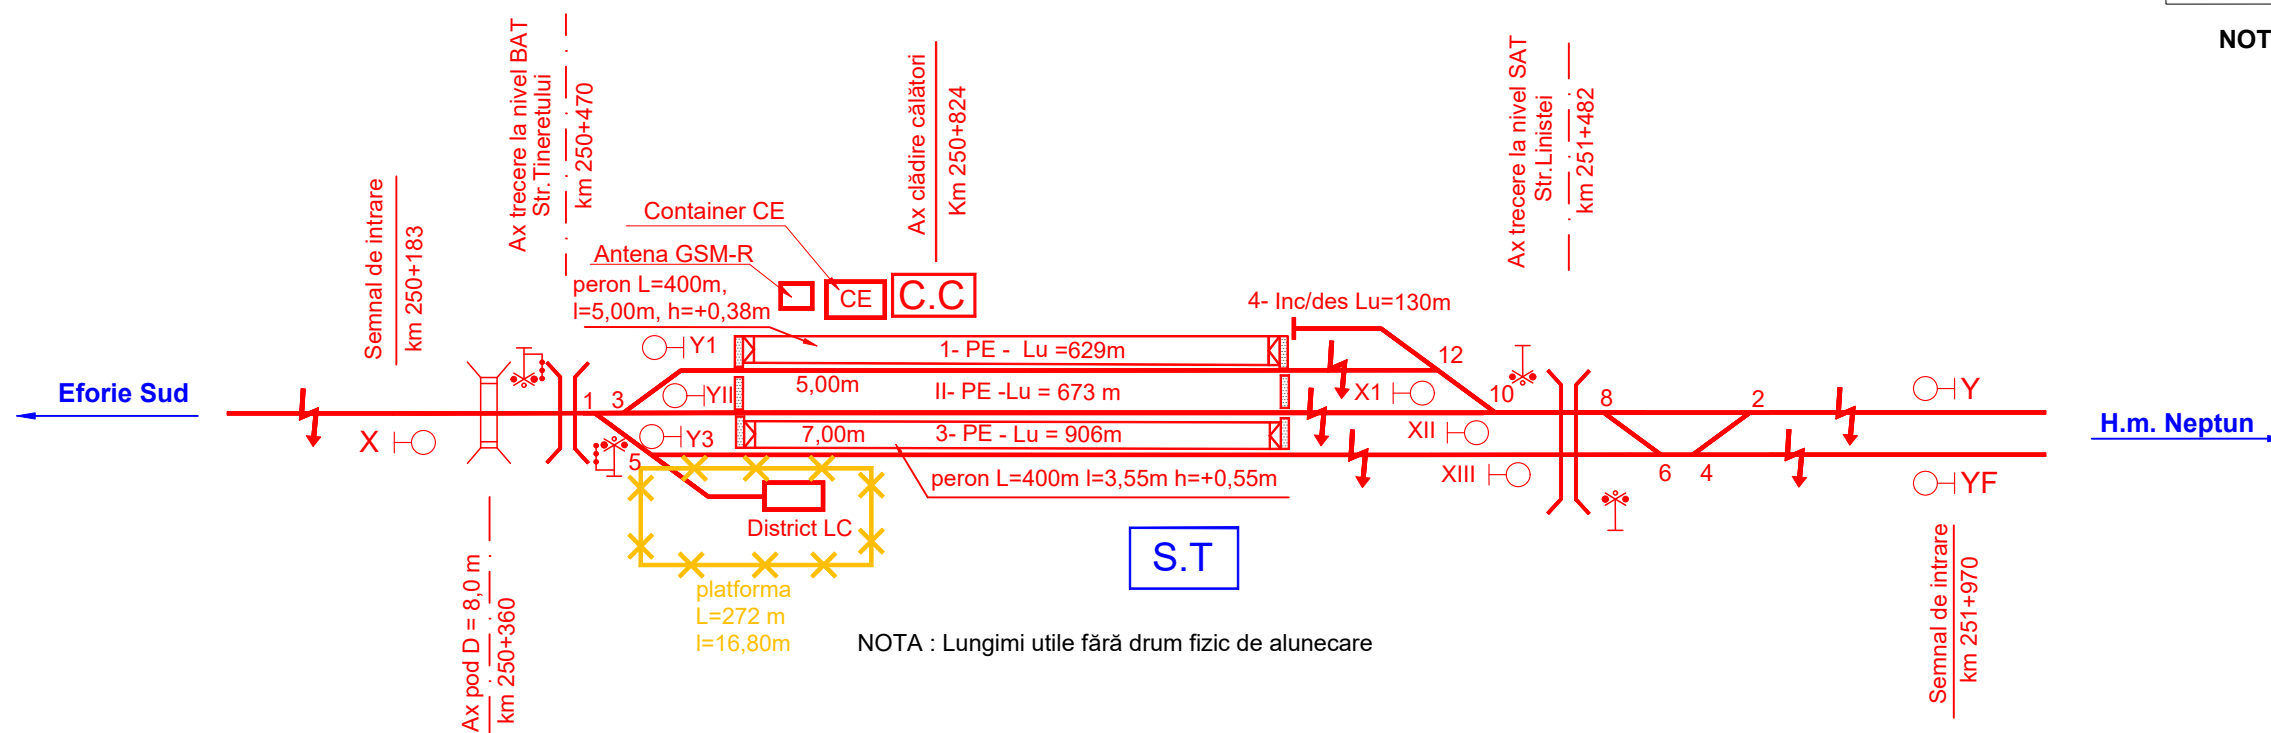

NOTA : Lungimi utile fără drum fizic de alunecare