



Stația Mangalia
- situația existentă-

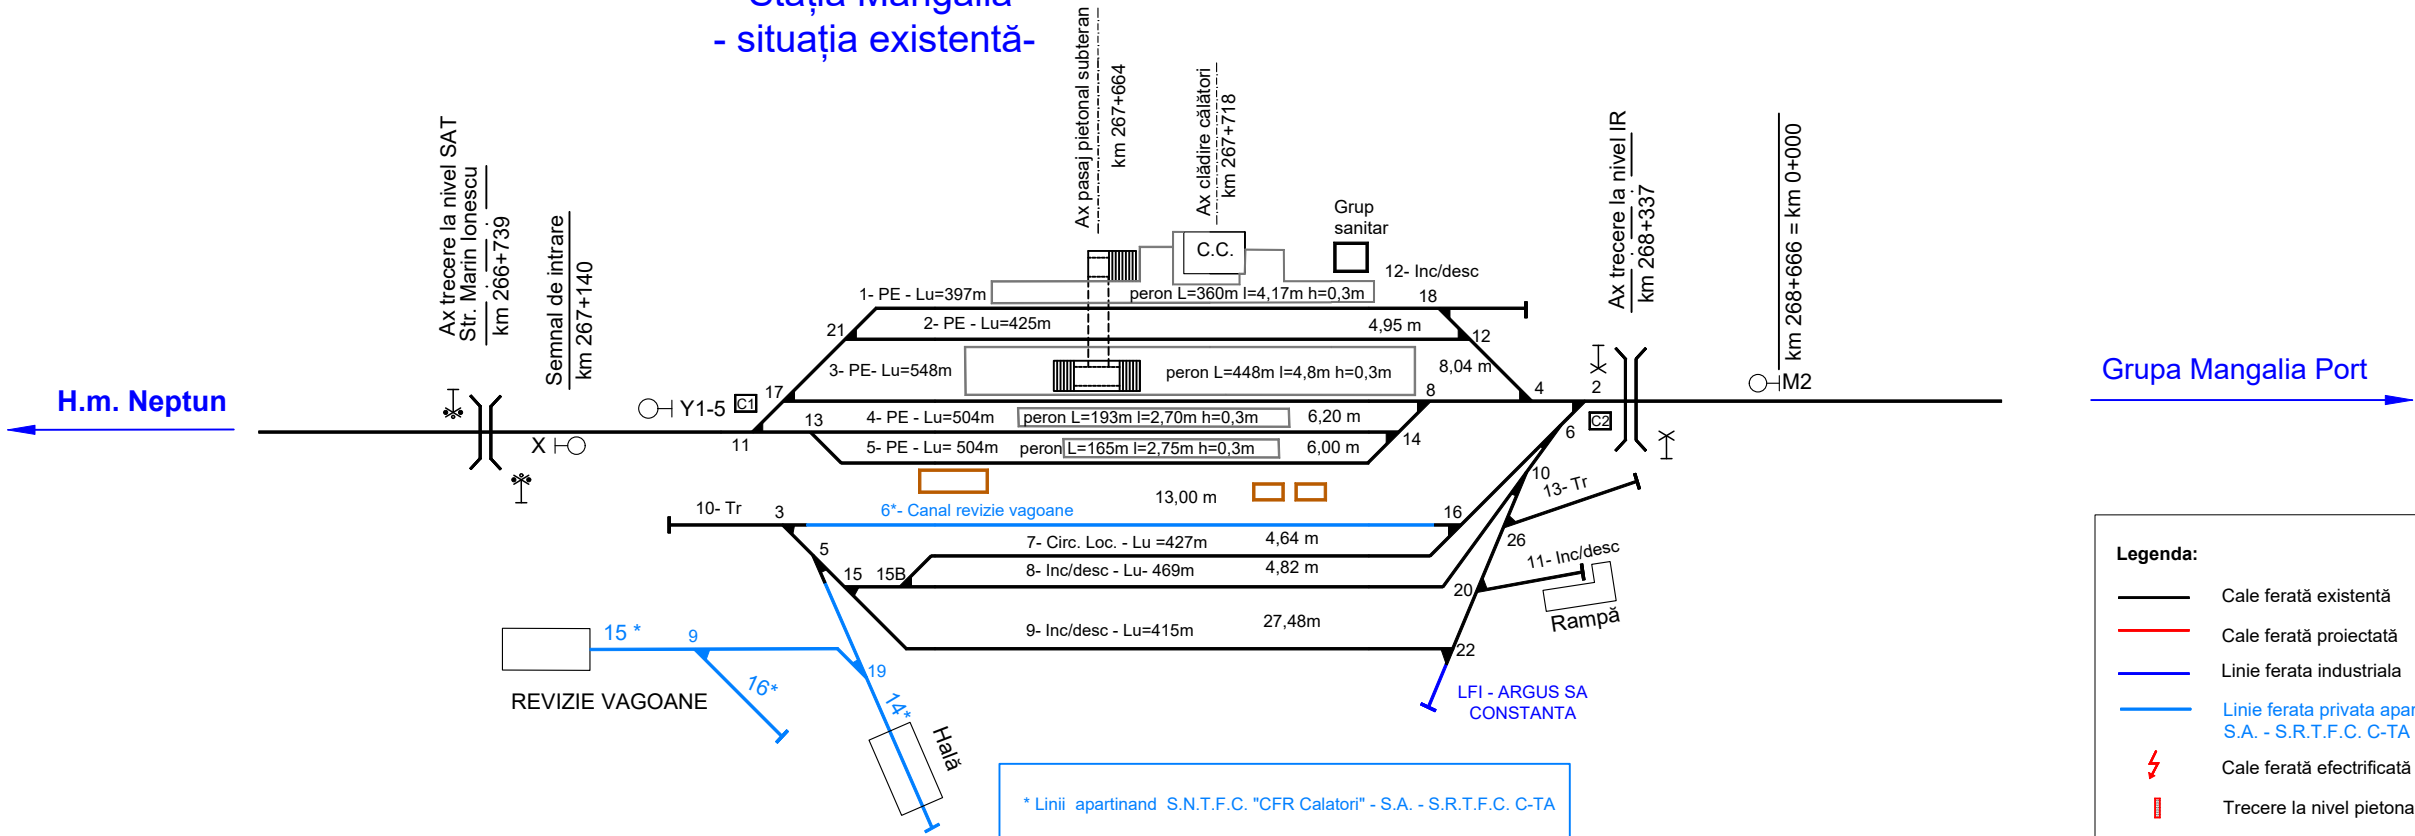

Stația Mangalia
- situația proiectată - Scenariul 3

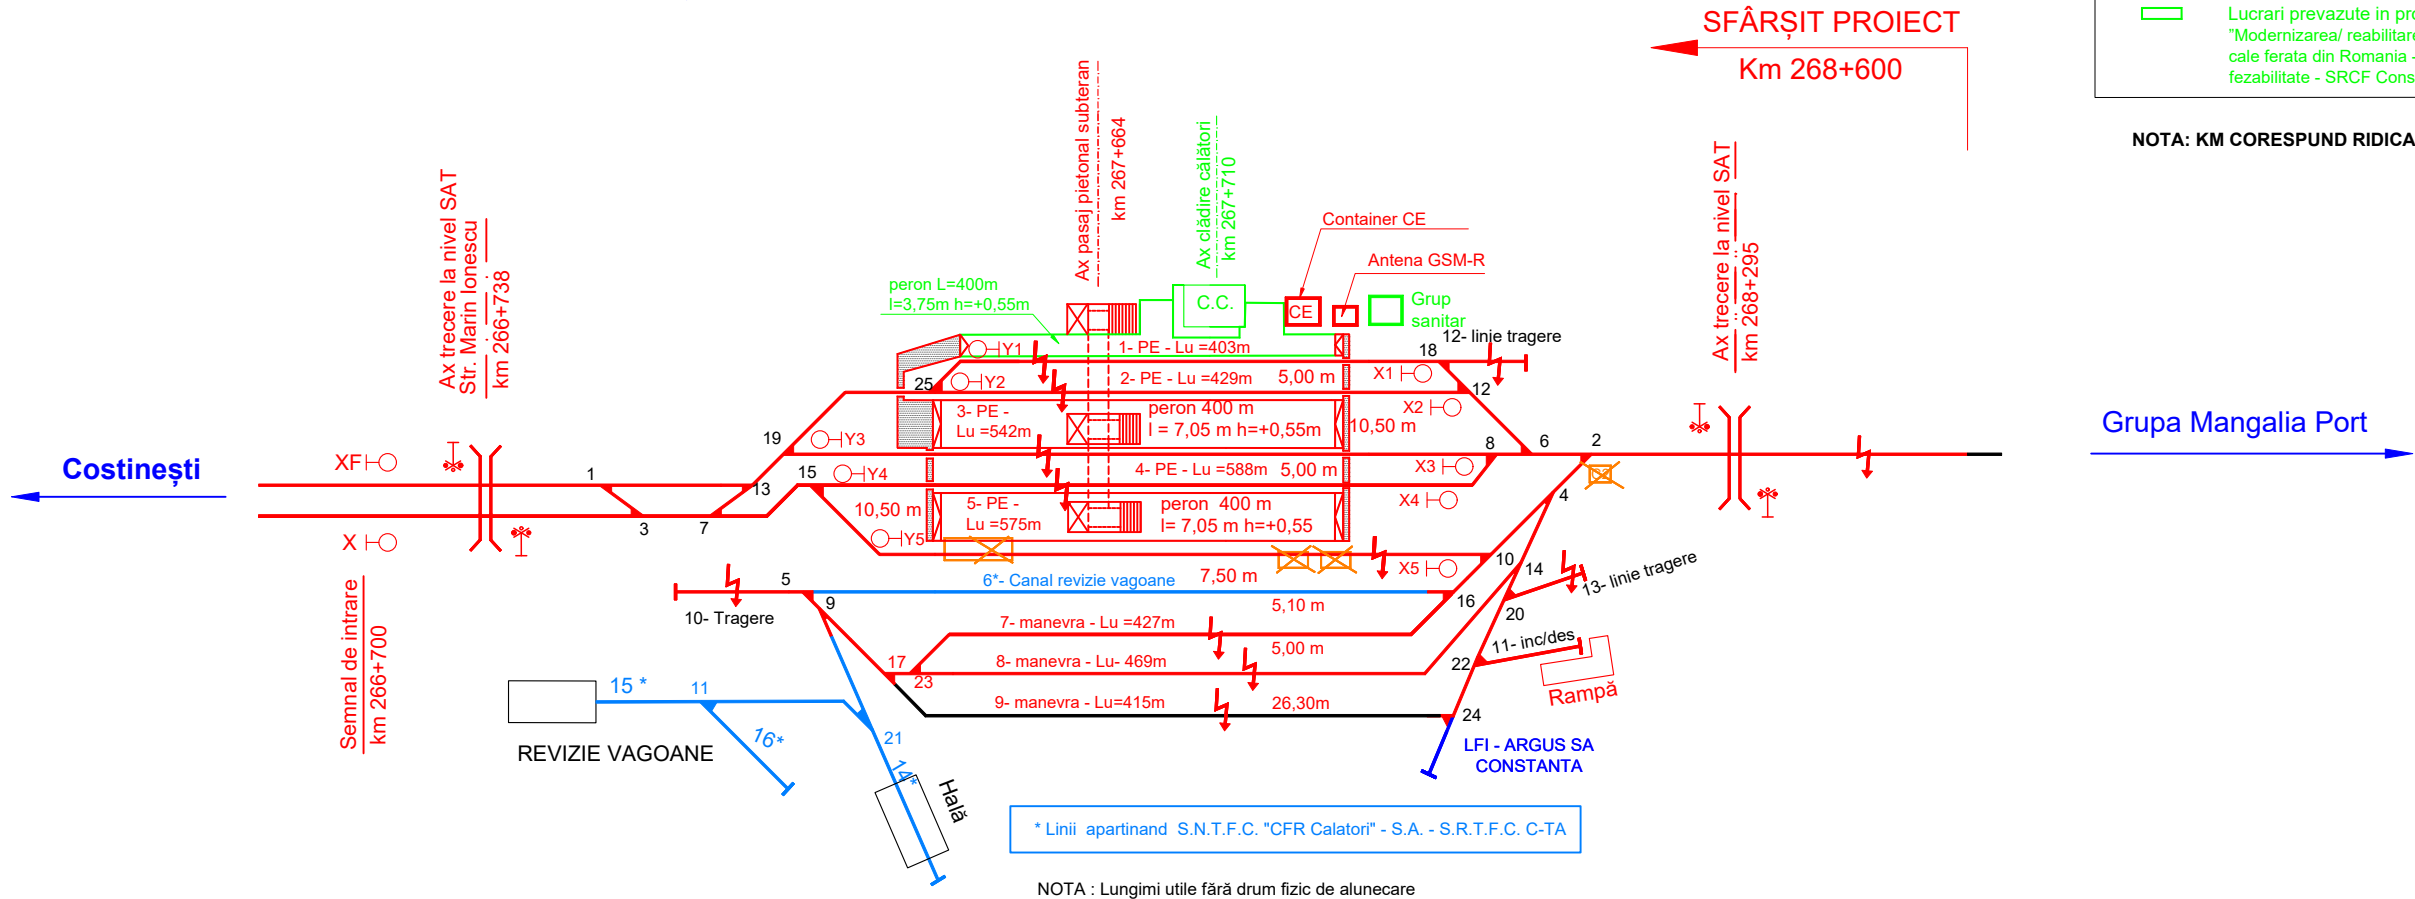

Legenda:

- Cale ferată existentă
- Cale ferată proiectată
- Linie ferata industrială
- Linie ferata privata apartinand S.N.T.F.C. "CFR Calatori" - S.A. - S.R.T.F.C. C-TA
- ⚡ Cale ferată electrificată proiectată
- ⚓ Trecere la nivel pietonală
- 📦 Magazii
- 🏗️ Lucrari de demolare
- ⚡ Trecere la nivel, pasaj superior/ inferior
- ▭ Peron
- 📐 Lucrari prevazute in proiectul : "Modernizarea/ reabilitarea a 47 de statii de cale ferata din Romania - faza studiu de fezabilitate - SRCF Constanta(4 statii)"

NOTA: KM CORESPUND RIDICARII TOPO

NOTA : Lungimi utile fără drum fizic de alunecare