

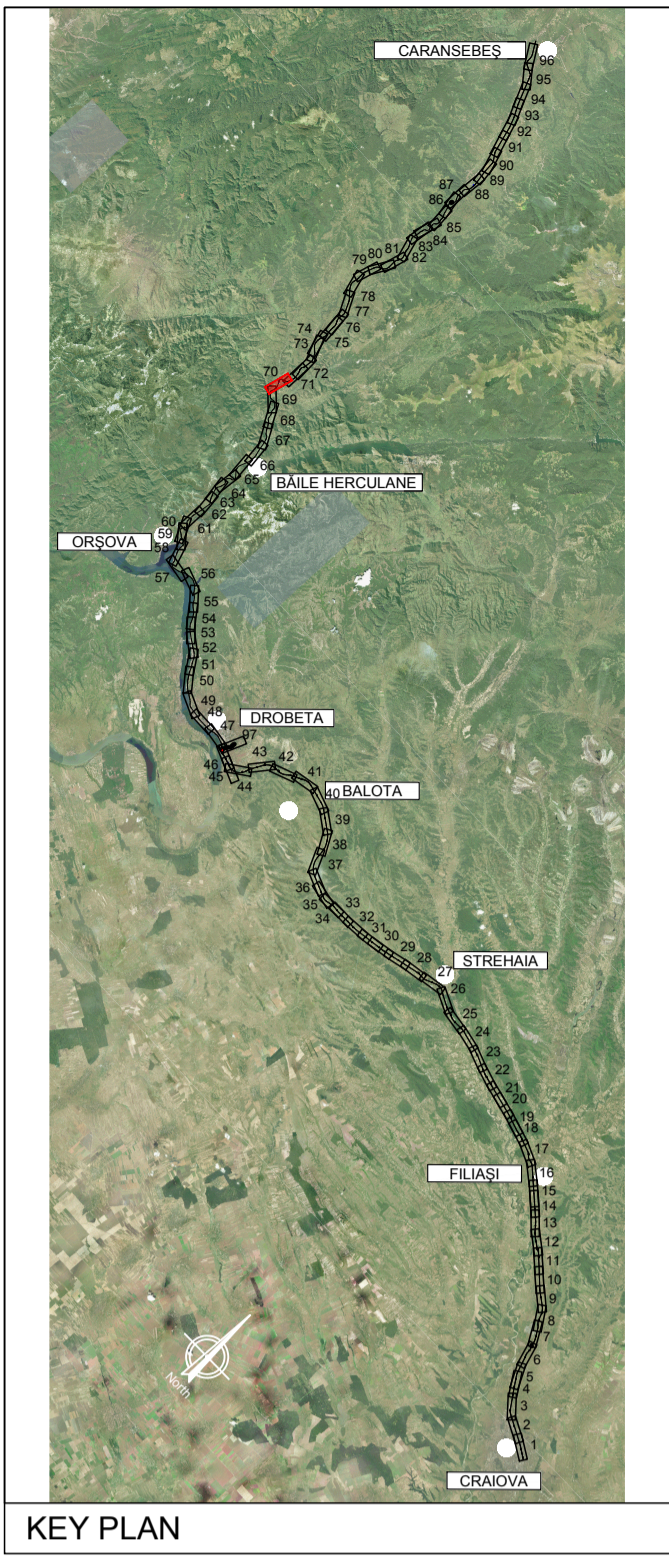


NOTE:
 1. Pozitiile kilometrice prezantate (km) se refera la pozitiile proiectate pe frul I. / The reported kilometeric positions (km) refer to designed positions on track I.
 2. In profilul longitudinal, podelele si lucrările de consolidare nu sunt reprezentate. / In the longitudinal profile, culverts and consolidation works are not represented.
 3. Pentru tronsoanele in care traseul orizontal este neschimbat in comparatie cu cel existent, cotele terenului corespund cu cotele substratului caili. / For the sections where the horizontal alignment is unchanged compared to the existing, the ground levels correspond with the existing sub-ballast level.

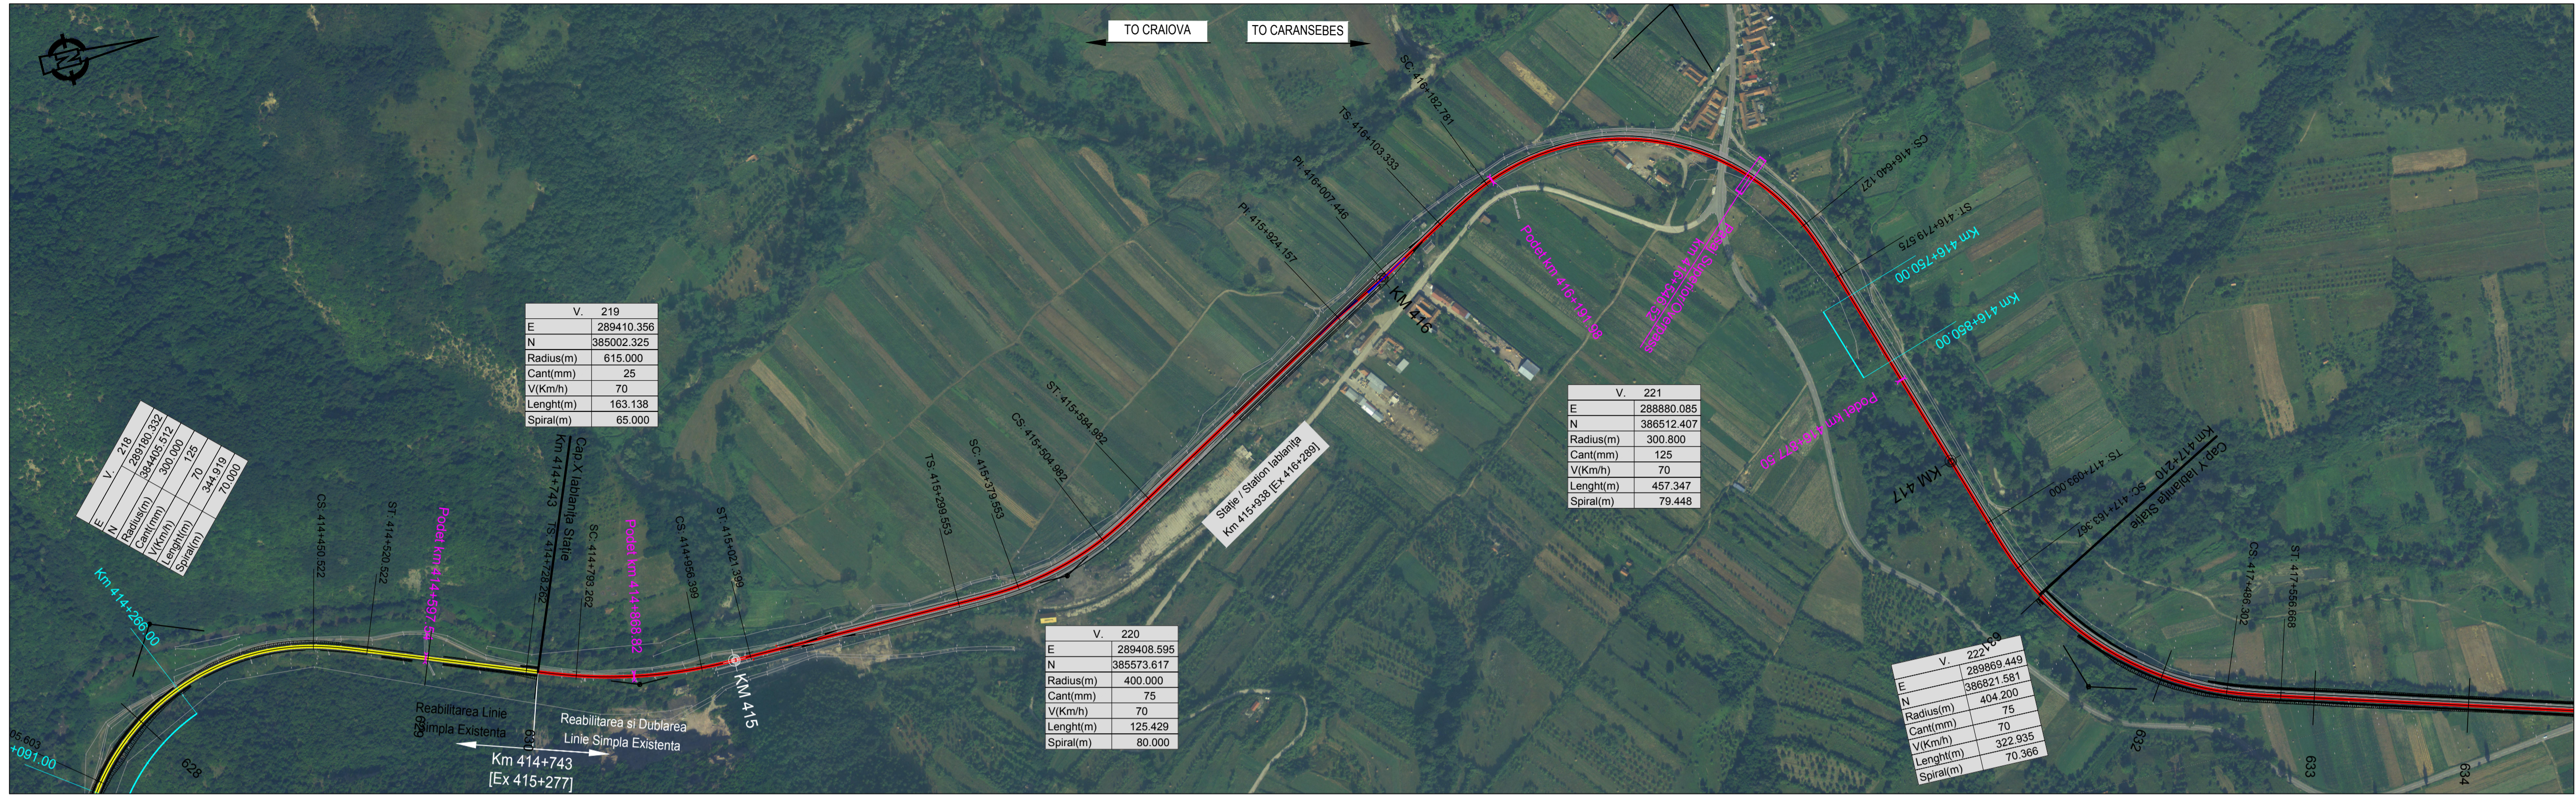

PROFIL LONGITUDINAL / VERTICAL ALIGNMENT	L = 963.786	1142.578	4161.356
Grade =	0.848	0.264	0.550

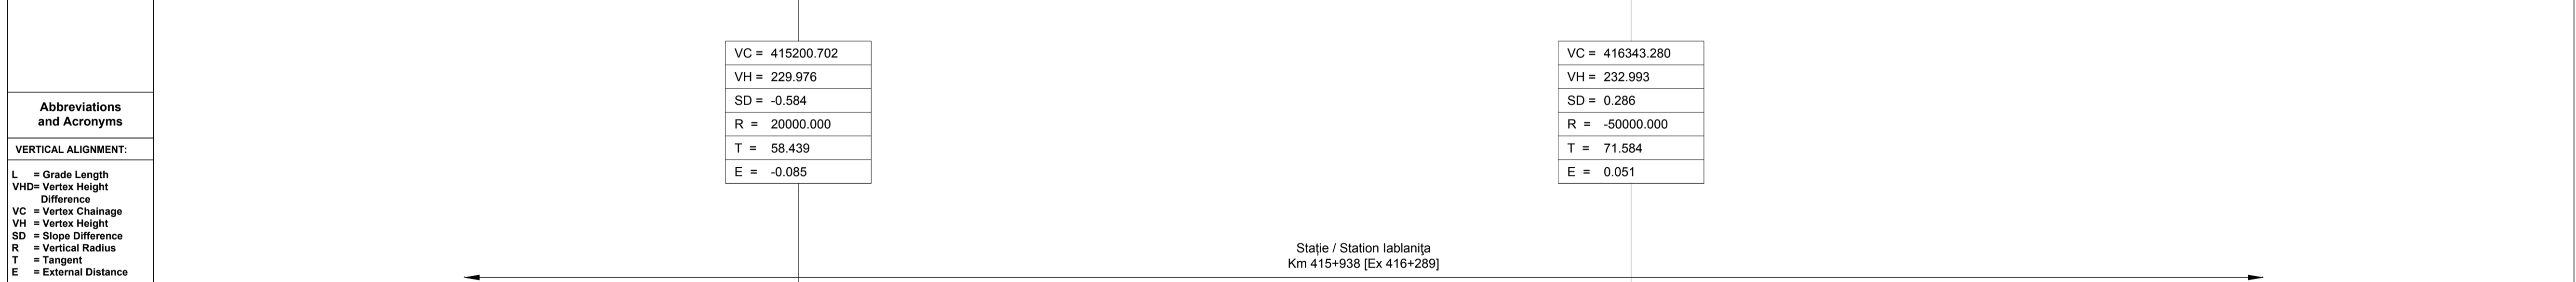

N. SECTIUNE / SECTION NUMBER	629	630	631	632	633
NIVEL SUPERIOR SINA (NSS) / TOP OF RAIL (TOR)	223.18	223.61	224.03	224.46	224.88
COTA TEREN (CT) / GROUND LEVEL (GL)	222.23	222.76	223.29	223.82	224.35
NSS EXISTENTA / EXISTING TOR	222.88	223.41	223.94	224.47	225.00
KILOMETRAJ / KILOMETERS	414400.00	414800.00	415200.00	415600.00	416000.00

LEGENDĂ / LEGEND

- Traseu C.F. Linie Dubla / Railway Alignment Double Line
- Traseu C.F. Linie Simpla / Railway Alignment Single Line
- Viaduct
- Pod / Underpass
- Pasaj superior / Overpass
- Podet / Culvert
- Podet existent / Existing Culvert
- Pod existent / Existing Bridge
- Tunel / Tunnel
- Area de siguranta si strada de acces / Safety area and access path
- Lucrări de consolidari / Consolidation Works
- Drumuri Deviate / Diverted Roads
- Treceri La Nivel / Level crossing

Scara / Scale 1: 5.000

SISTEM DE COORDONATE DE REFERINȚĂ
 Punct de Origine Pentru Sistem de Coordonate: S-42
 Unitatea de Măsură România: metri
 Proiecție: Stereio 70
COORDINATE REFERENCE SYSTEM
 Datum: S-42 Romania Units: meters
 Projection: Stereo 70

REV.	DATA/DATE	DESCRIERE MODIFICARE / MODIFICATION DESCRIPTION
A	Mai 2020	Prima ediție SFF / FFS First submission
B	Sept 2020	Conform solicitărilor Beneficiarului din act nr.11/2/504/2020
C		
D		

FAZA / PHASE	NUME / NAME	SEMNATURA / SIGNATURE
APROBAT / APPROVED	S. Menichini	<i>S. Menichini</i>
VERIFICAT / CHECKED	S. Menichini	<i>S. Menichini</i>
INTOCMIT ELABORAT / ELABORATED	F. Sorge	<i>F. Sorge</i>
SCARA / SCALE	1:5000 / 1:500	FOAIE SHEET 70 din 97 / 70 of 97

CLIENT / CLIENT: C.N.C.F. "C.F.R." - S.A.

CONSULTANT / CONSULTANT: ITALFERR GRUPPO FERROVIARIO DELLO STATO ITALIANO

STUDIUL DE FEZABILITATE PENTRU REABILITARE A LINIEI FERROVIARE CRAIOVA - CARANSEBES / FEASIBILITY STUDY FOR THE REHABILITATION OF THE RAILWAY LINE CRAIOVA - CARANSEBES

COFINANTA DE MECANISMUL PENTRU INTERCONECTAREA EUROPEI AL UNIUNII EUROPENE

DENUMIRE / TITLE: Iablanija St. - km 414+743 - km 417+210 - 1 din 1

CODIFICARE / CODIFICATION SYSTEM: E218 S SF 48 K5 AL 0 05 070 B

ITALROM INGINIERI INTERNAȚIONALA S.R.L.

DATE: Mai 2020