




KM.354+200.00
SEC. 378

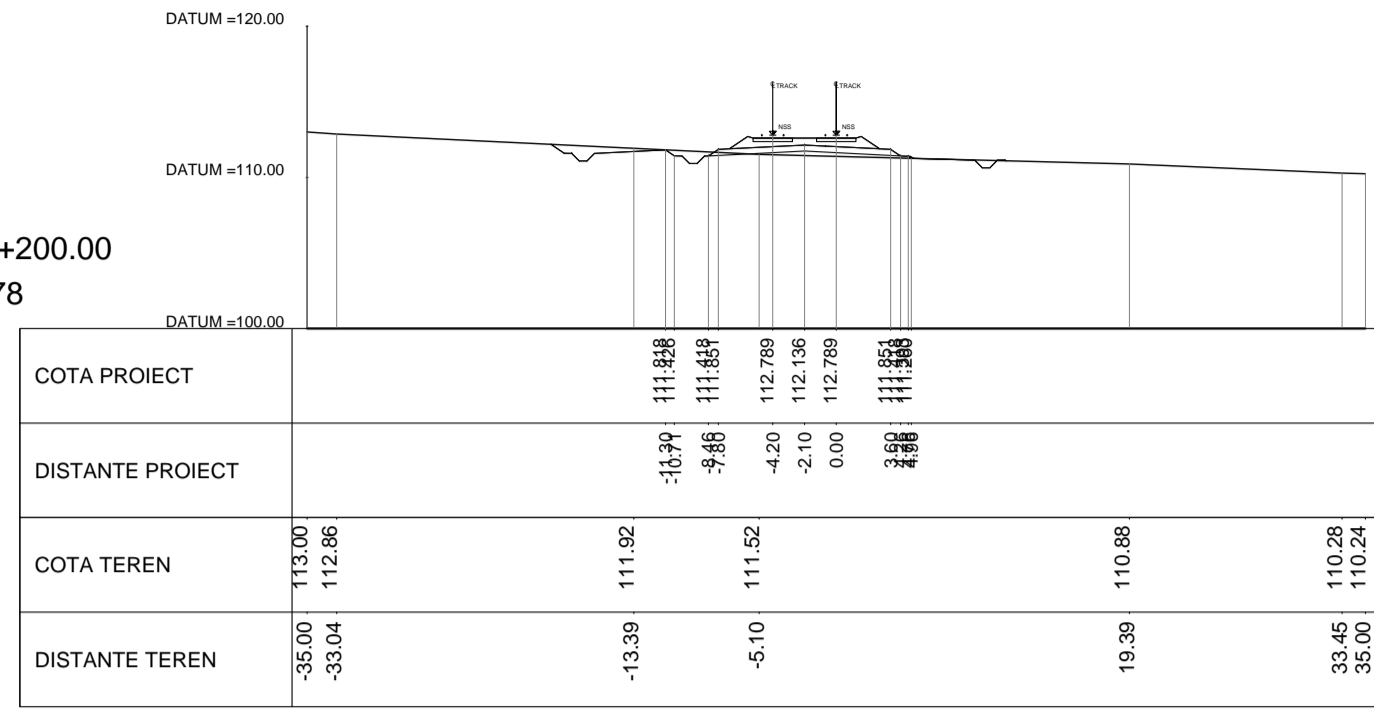


KM.354+800.00
SEC. 381

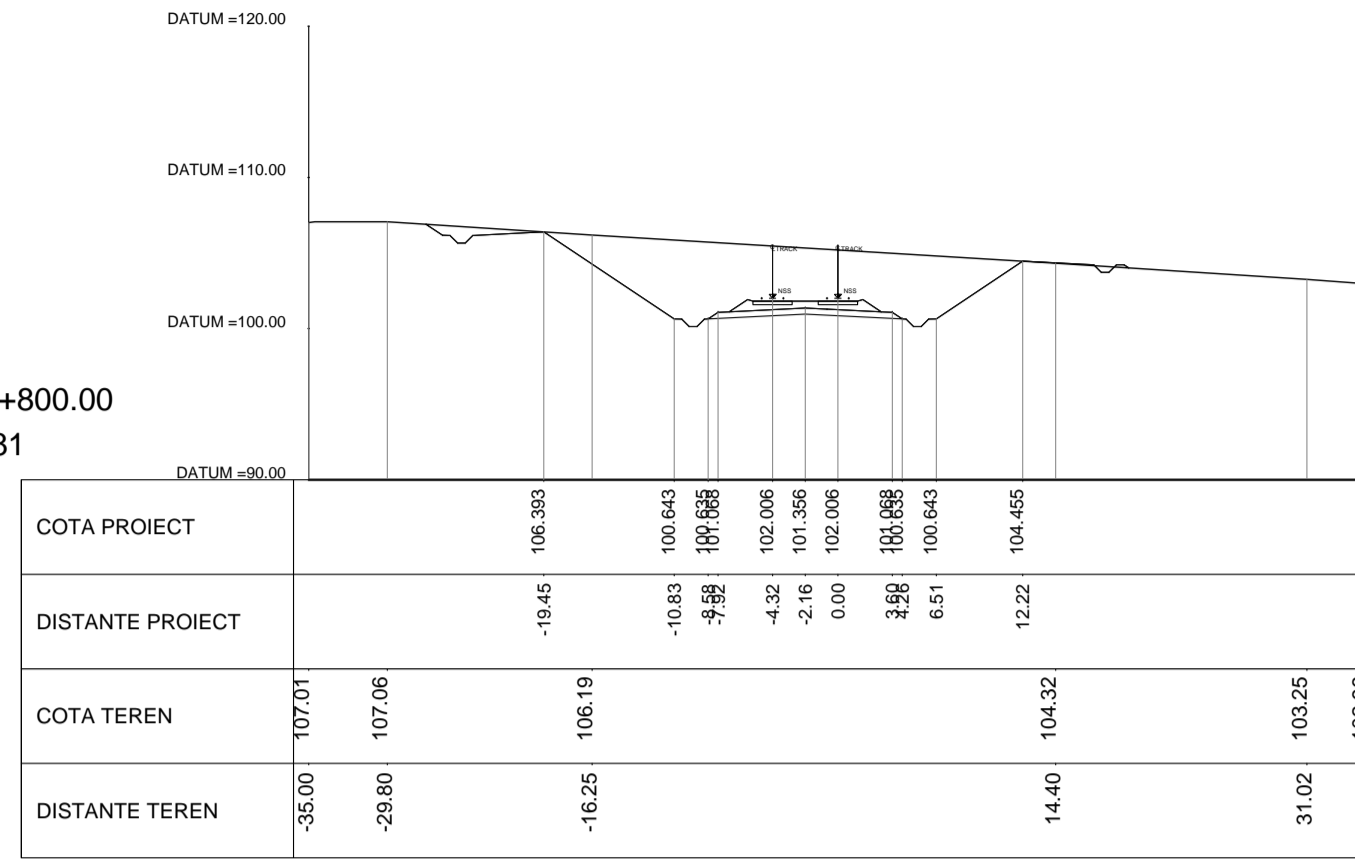


KM.356+100.00
SEC. 384

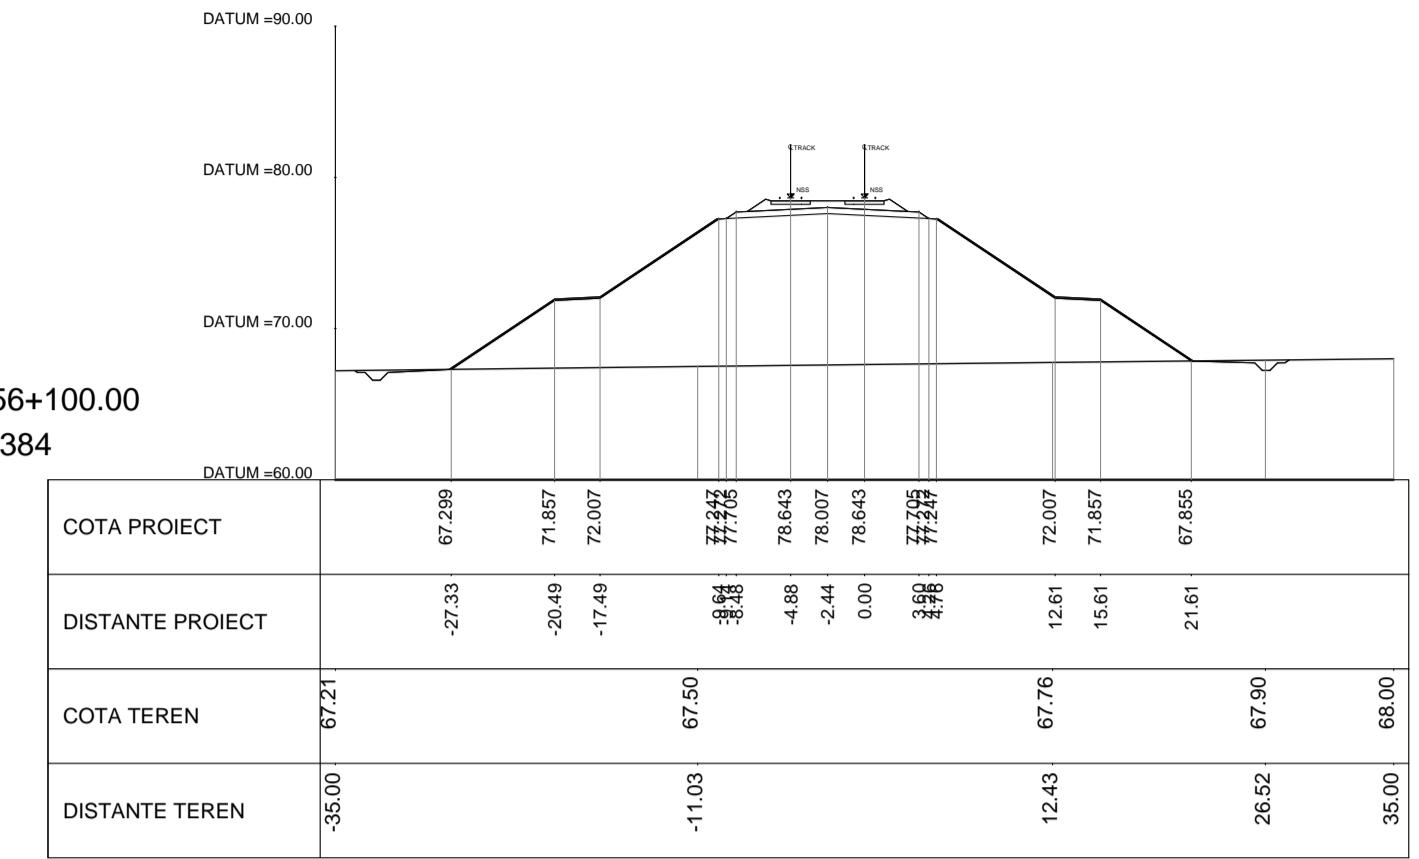


KM.354+400.00
SEC. 379

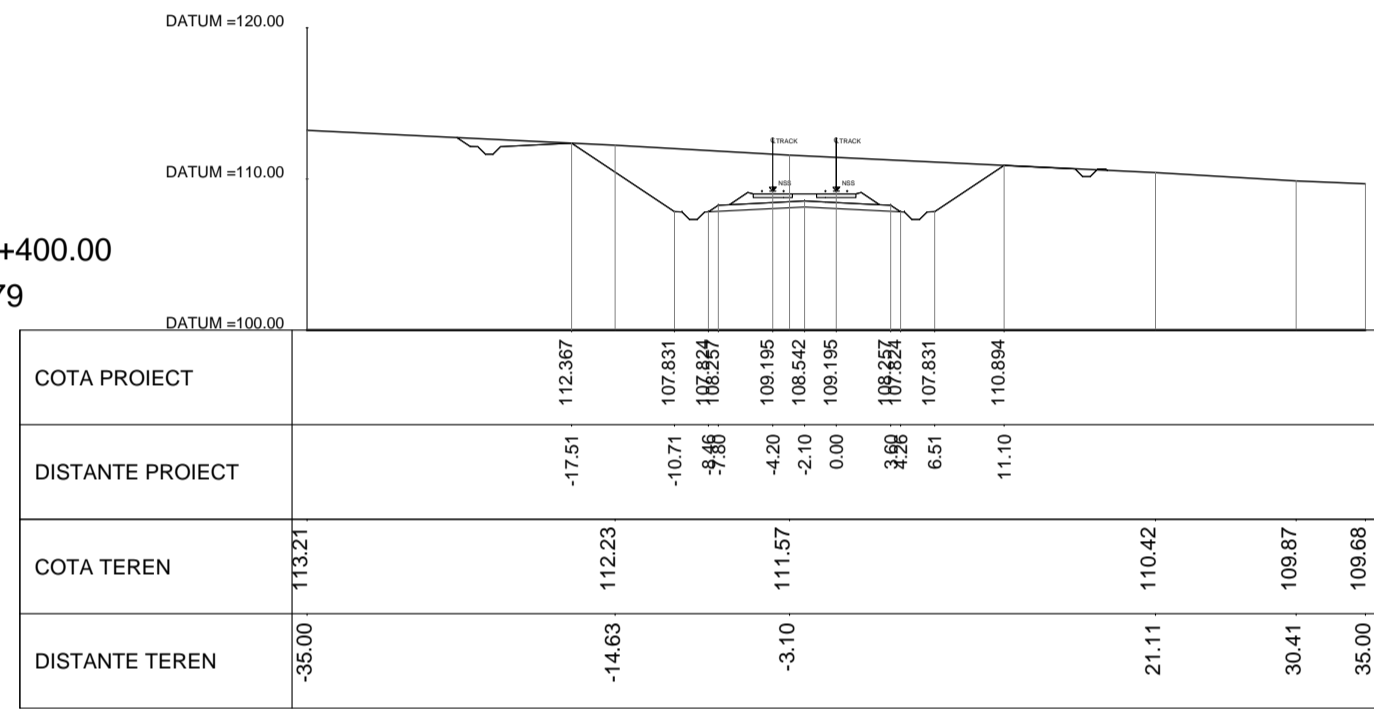


KM.355+000.00
SEC. 382

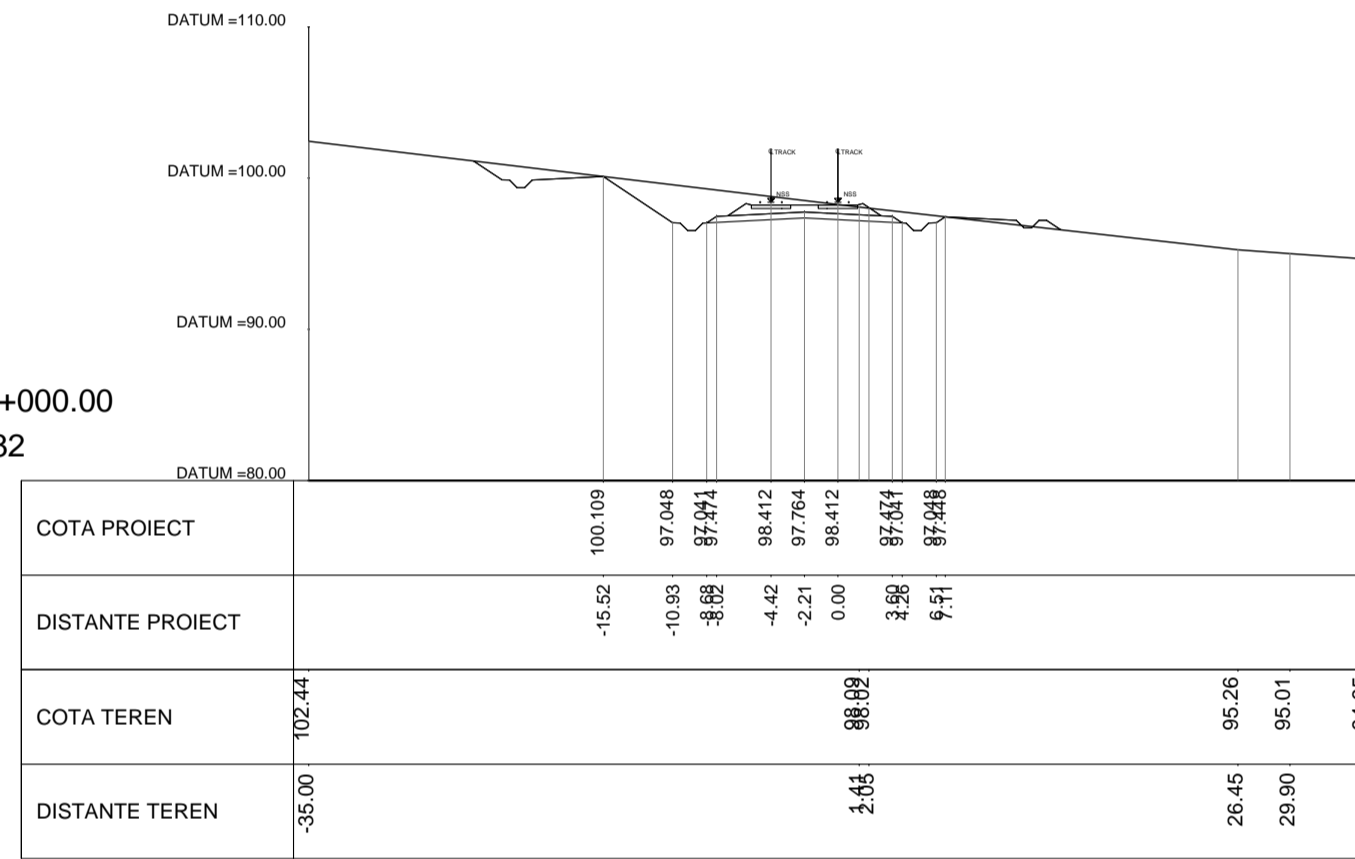


KM.356+200.00
SEC. 385

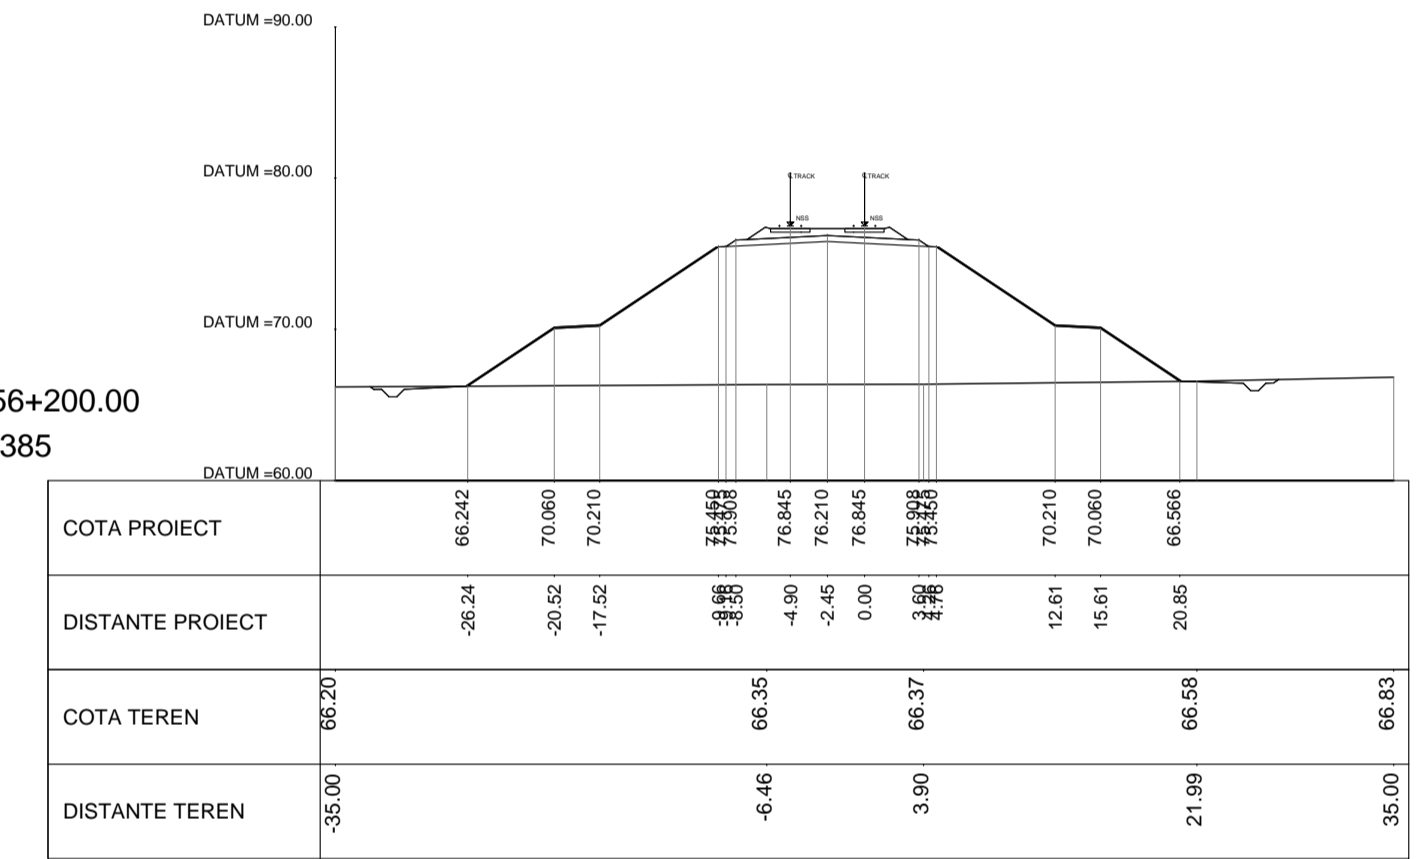


KM.354+600.00
SEC. 380

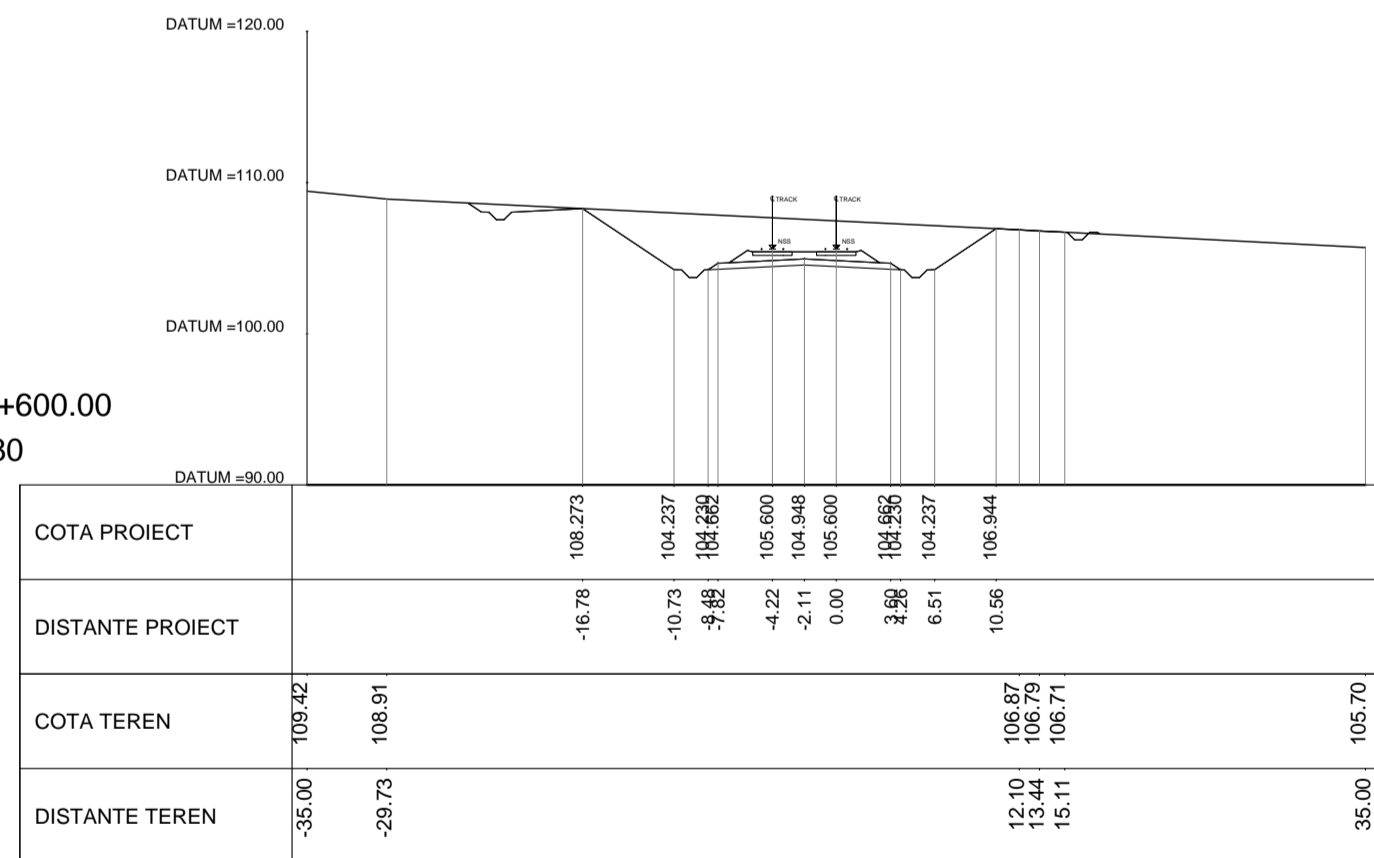

KM.355+200.00
SEC. 383

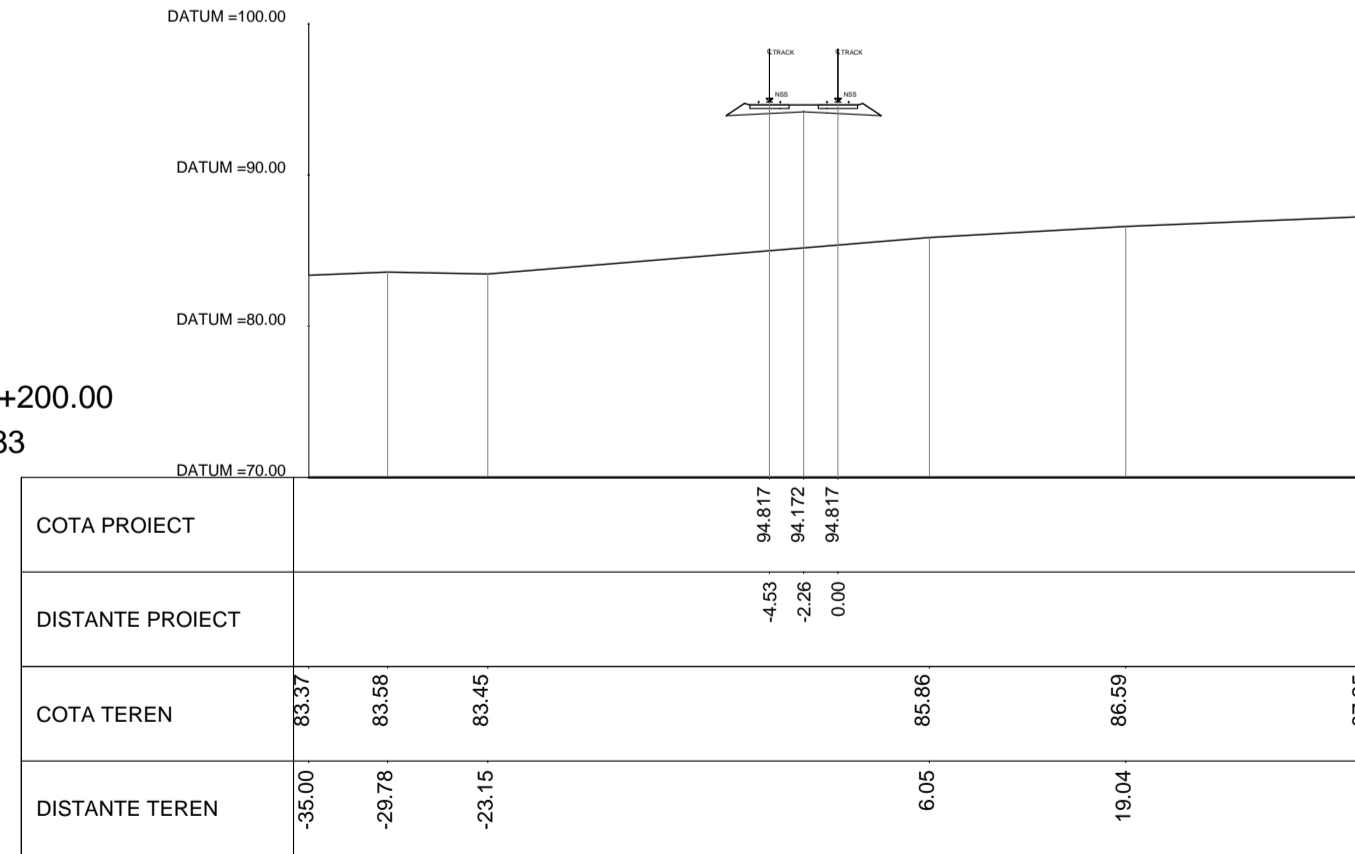

KM.356+400.00
SEC. 386

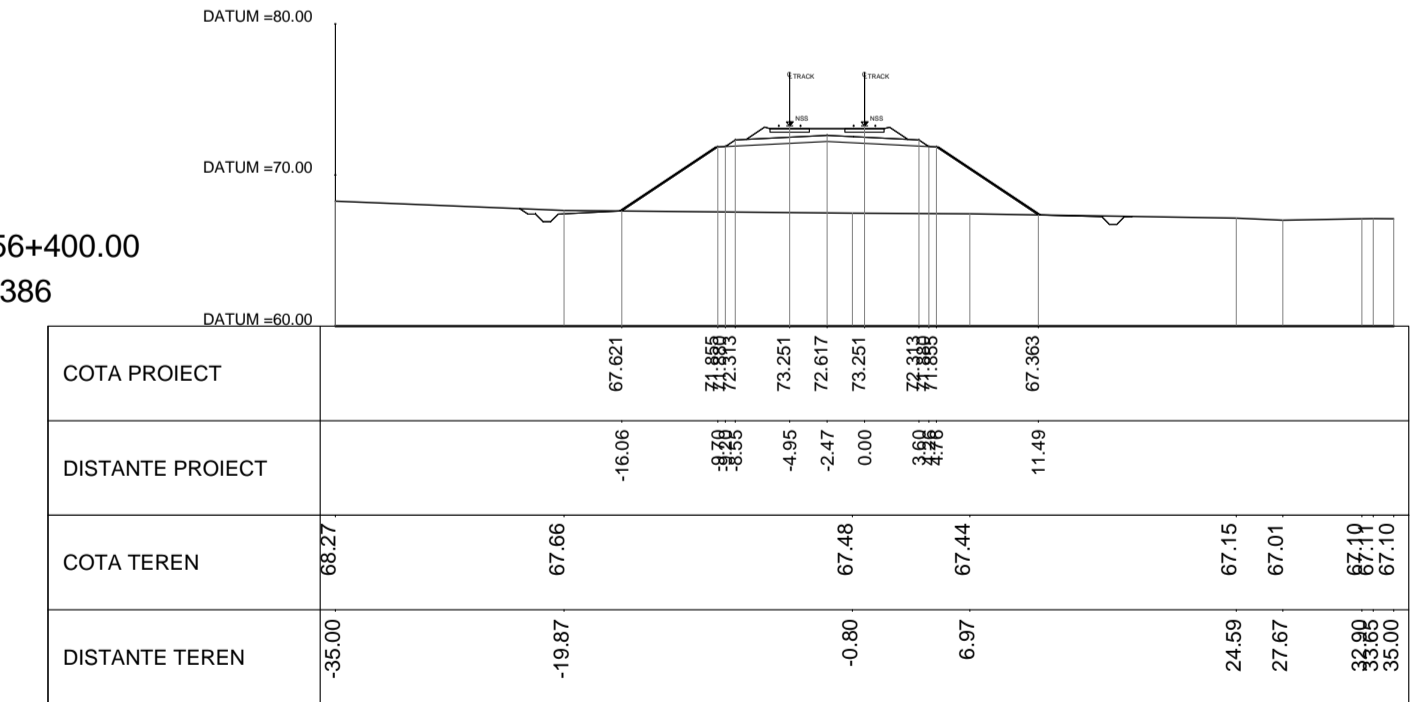

REV.	DATA/DATE	DESCRIERE MODIFICARE / MODIFICATION DESCRIPTION
A	Mai 2020	Prima editie SFF / FFS First submission
B	Sept 2020	Conform solicitărilor Beneficiarului din act nr.11/2/504/2020
C		
D		

FAZA PHASE	NUME NAME	SEMNTURA SIGNATURE
APROBAT APPROVED	S. Menichini	
VERIFICAT CHECKED	S. Menichini	
INTOCMIT ELABORATED	F. Sorge	

SCARA SCALE 1:500
FOAIE SHEET 43 din 100 / 43 of 100
DATA DATE Mai 2020

Cofinanta de Mecanismul pentru interconectarea Europei al Uniunii Europene

CLIENT CLIENT
C.N.C.F. "C.F.R." - S.A.
CONSULTANT CONSULTANT
ITALFERR
Grupul Feroviar Italian

STUDIU DE FEZABILITATE PENTRU REABILITARE A LINIEI FERROVIARE CRAIOVA - CARANSEBES / FEASIBILITY STUDY FOR THE REHABILITATION OF THE RAILWAY LINE CRAIOVA - CARANSEBES

DENUMIRE / TITLE:
Profil Transversal km 354+200 - km 356+400 - 43 din 100
Cross Sections km 354+200 - km 356+400 - 43 of 100

CODIFICARE / CODIFICATION SYSTEM:

NUMAR PROIECT	FAZA DE PROIECTARE	STATE / INTERVAL	TIP DOCUMENT	SPECIALIZATA	NUMAR OBIECT	NUMEROTARE PROGRESIVA	REVIZIE
E218	0	SF	00	W8	AL	0	06
043	B						