




KM.368+800.00
SEC. 432

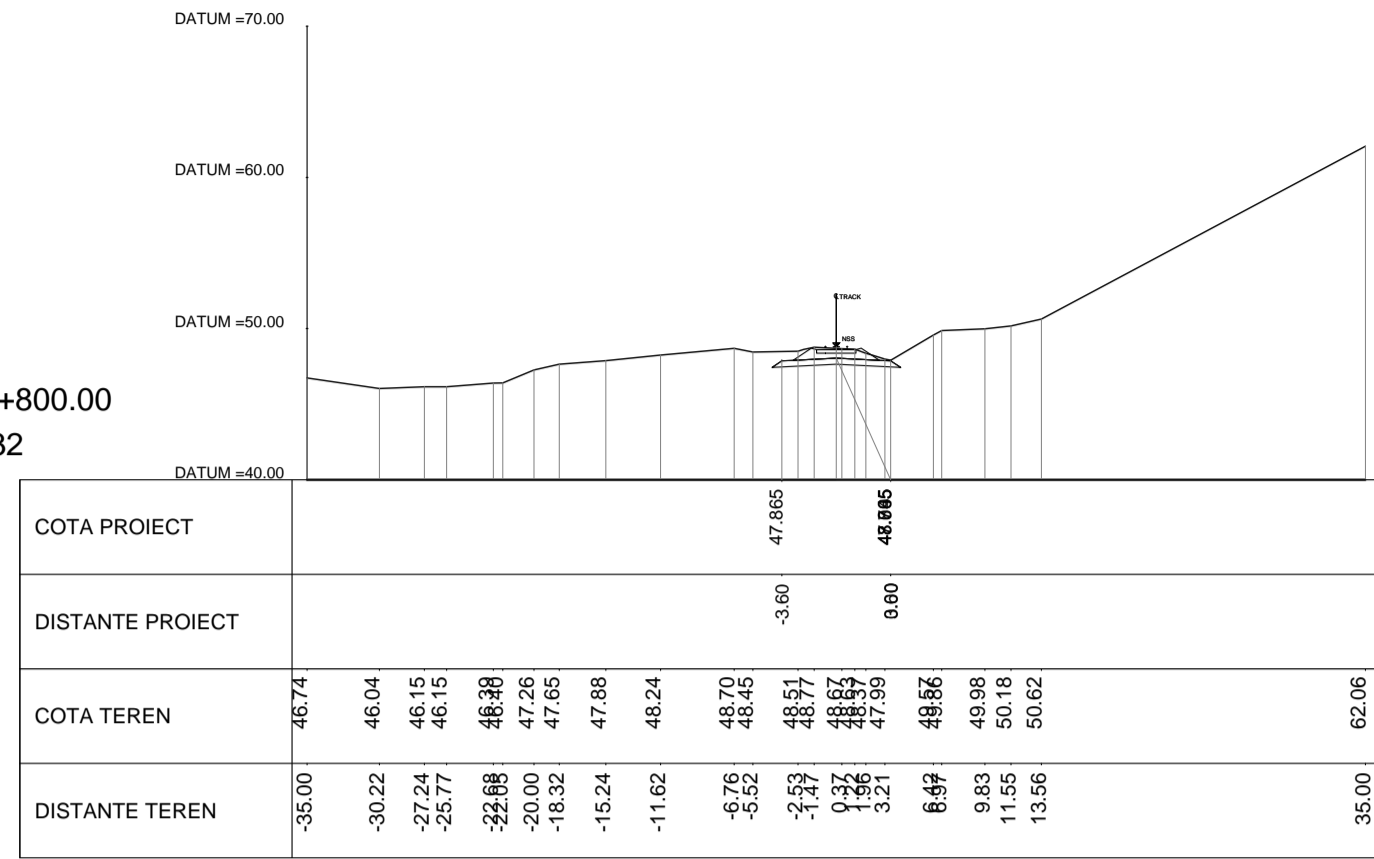


KM.369+200.00
SEC. 434

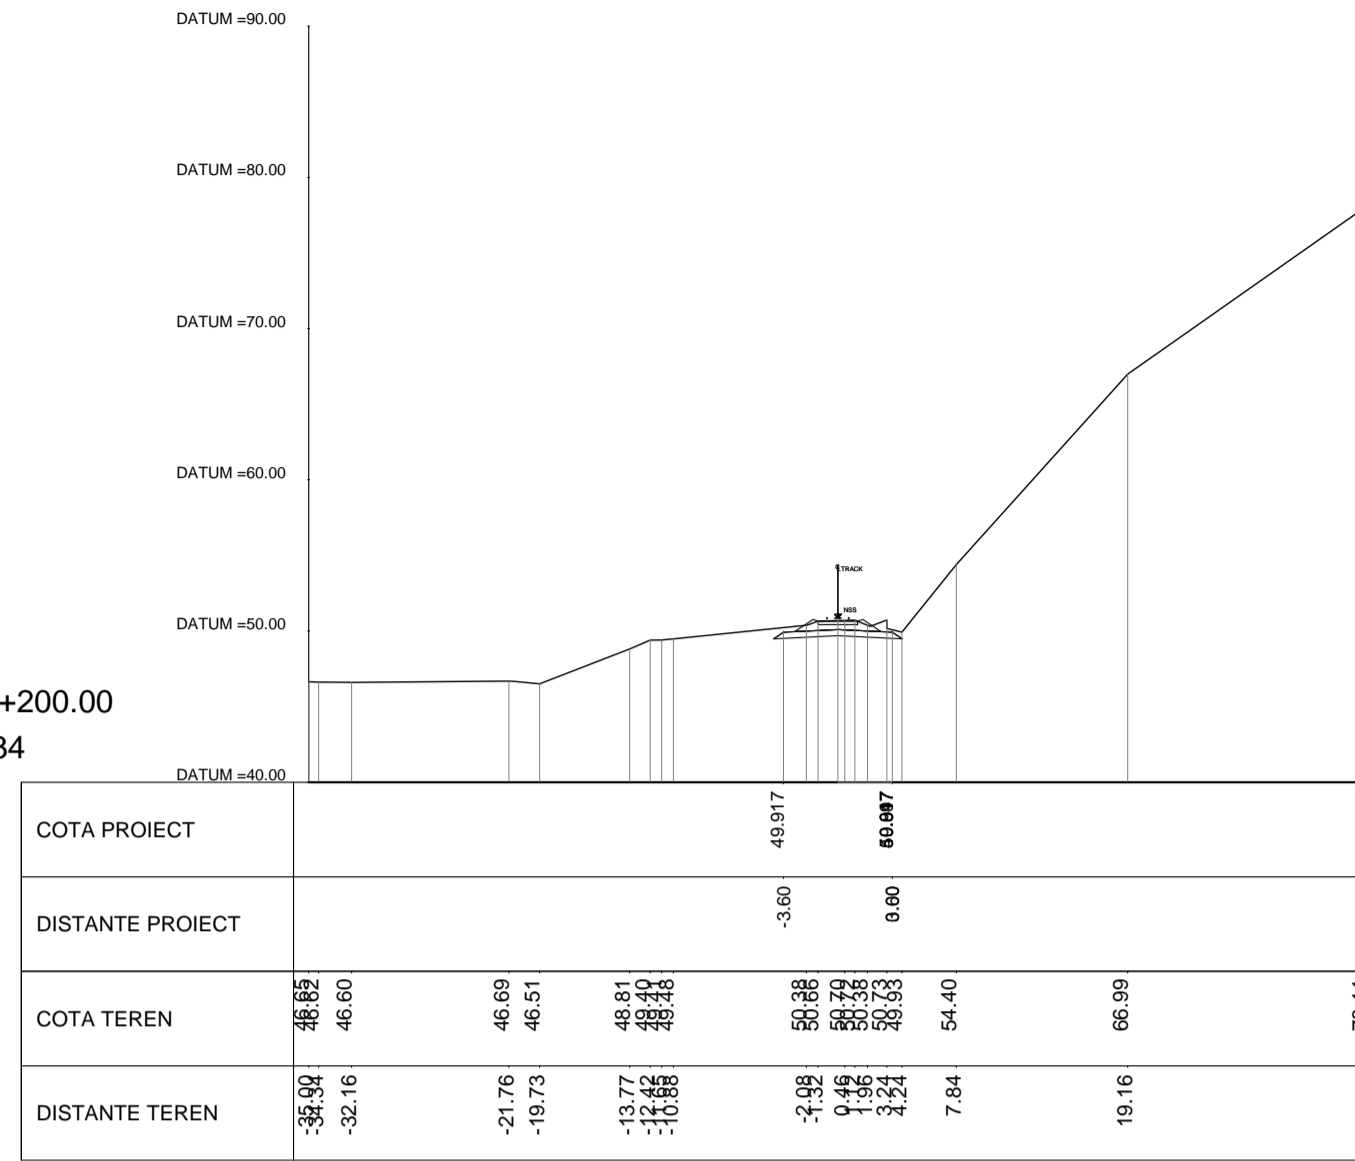


KM.369+600.00
SEC. 436

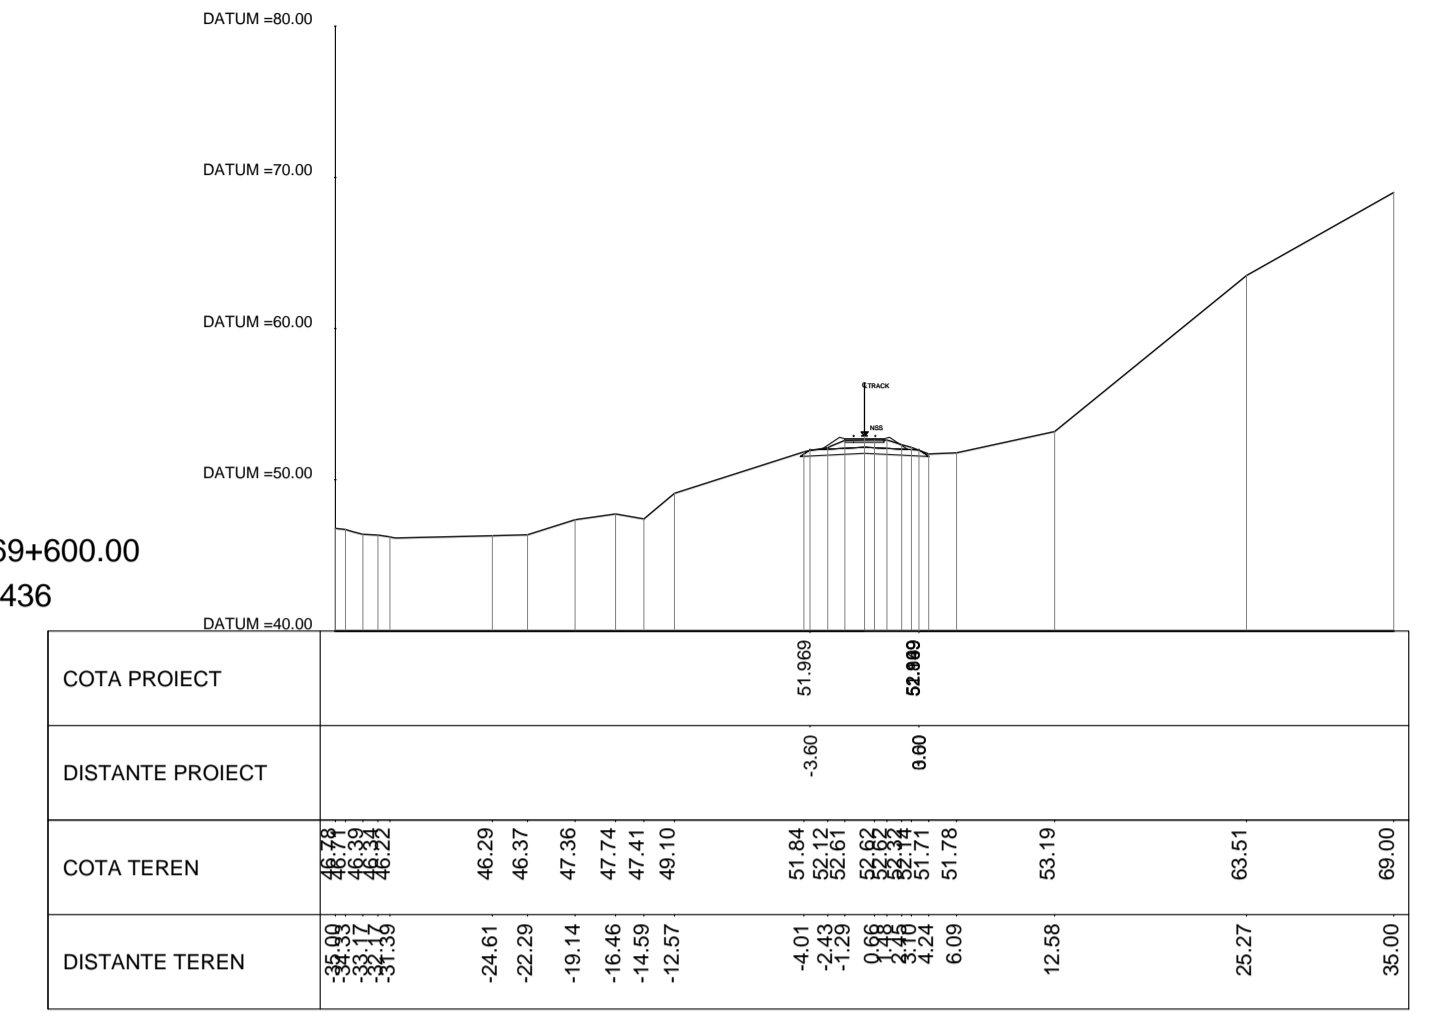


KM.369+000.00
SEC. 433

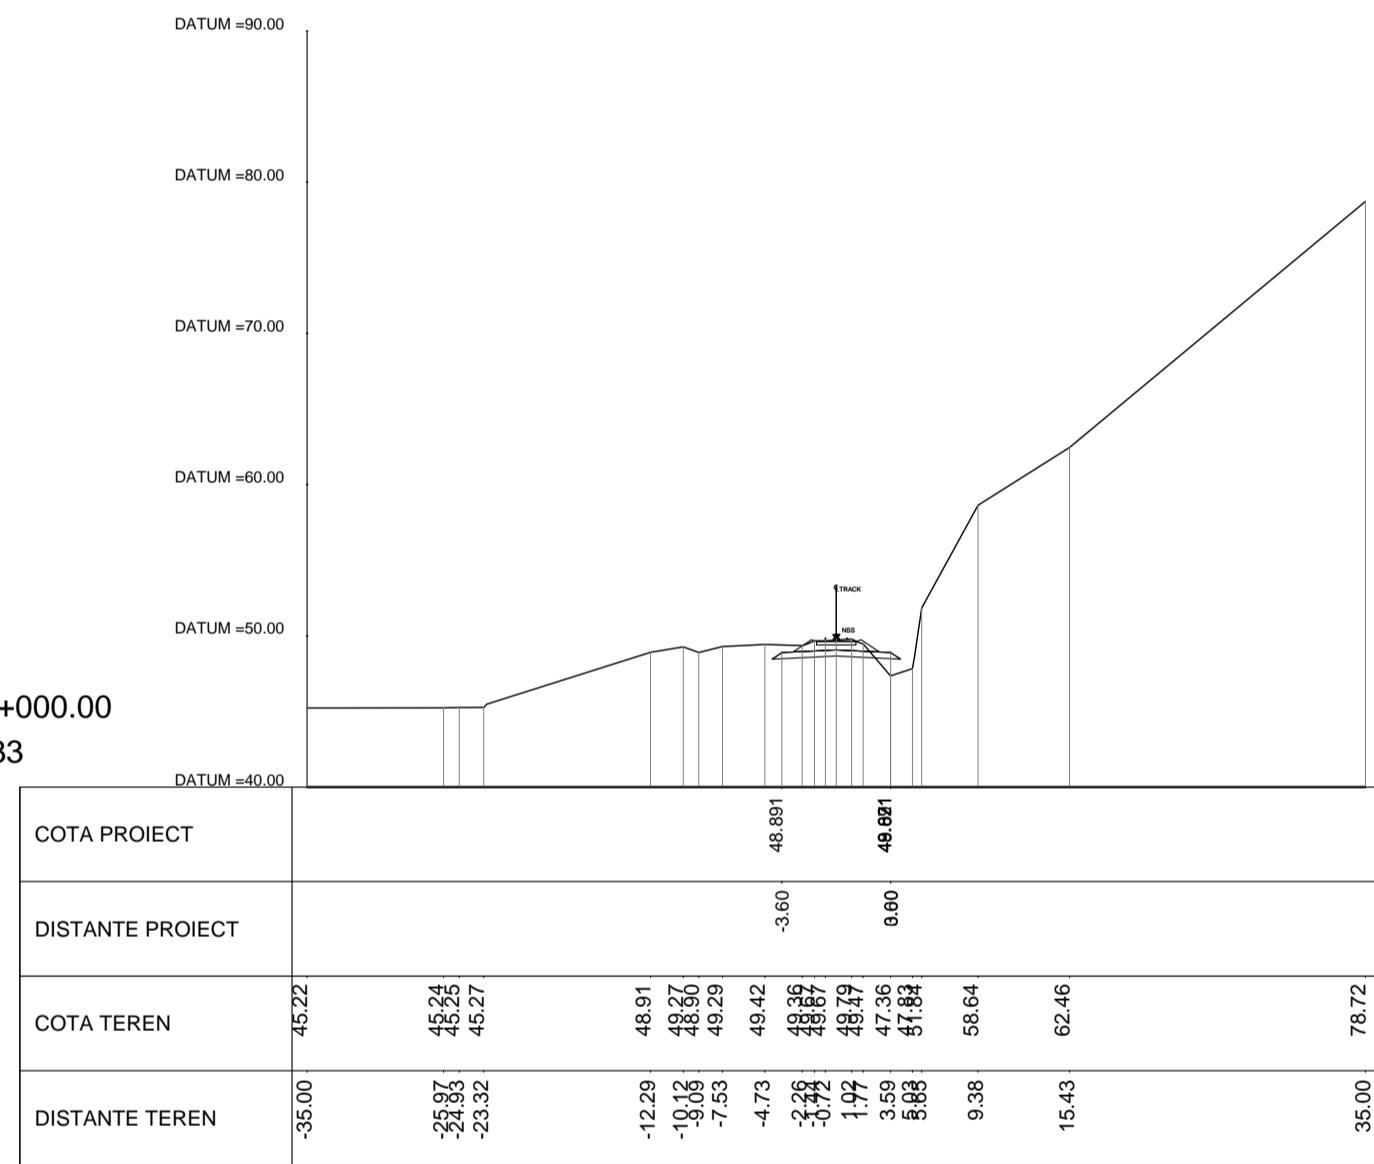

KM.369+400.00
SEC. 435

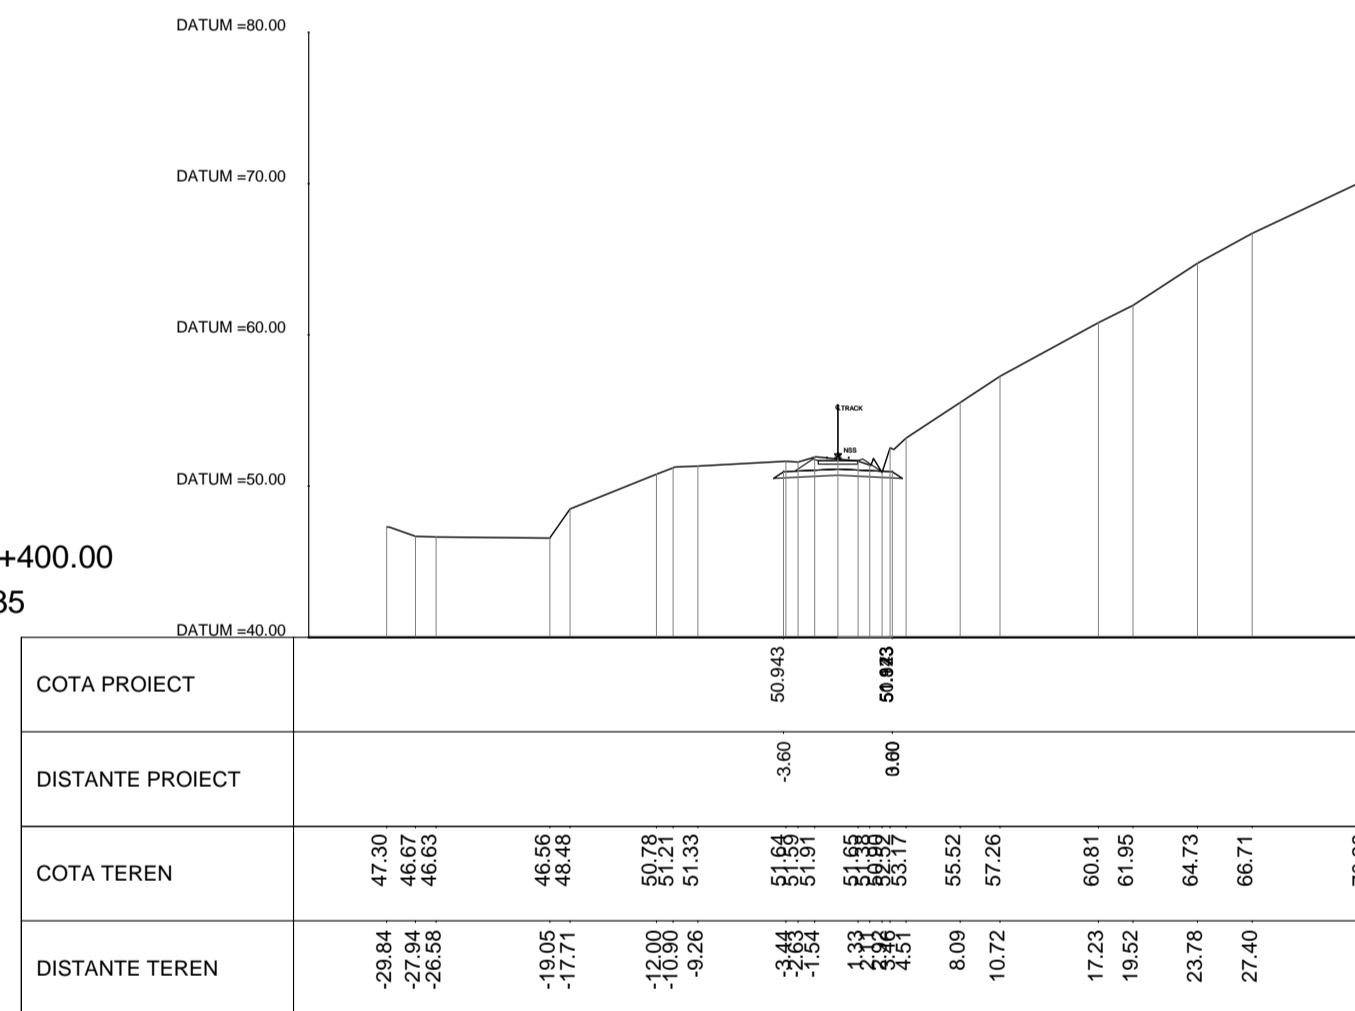

KM.369+800.00
SEC. 437

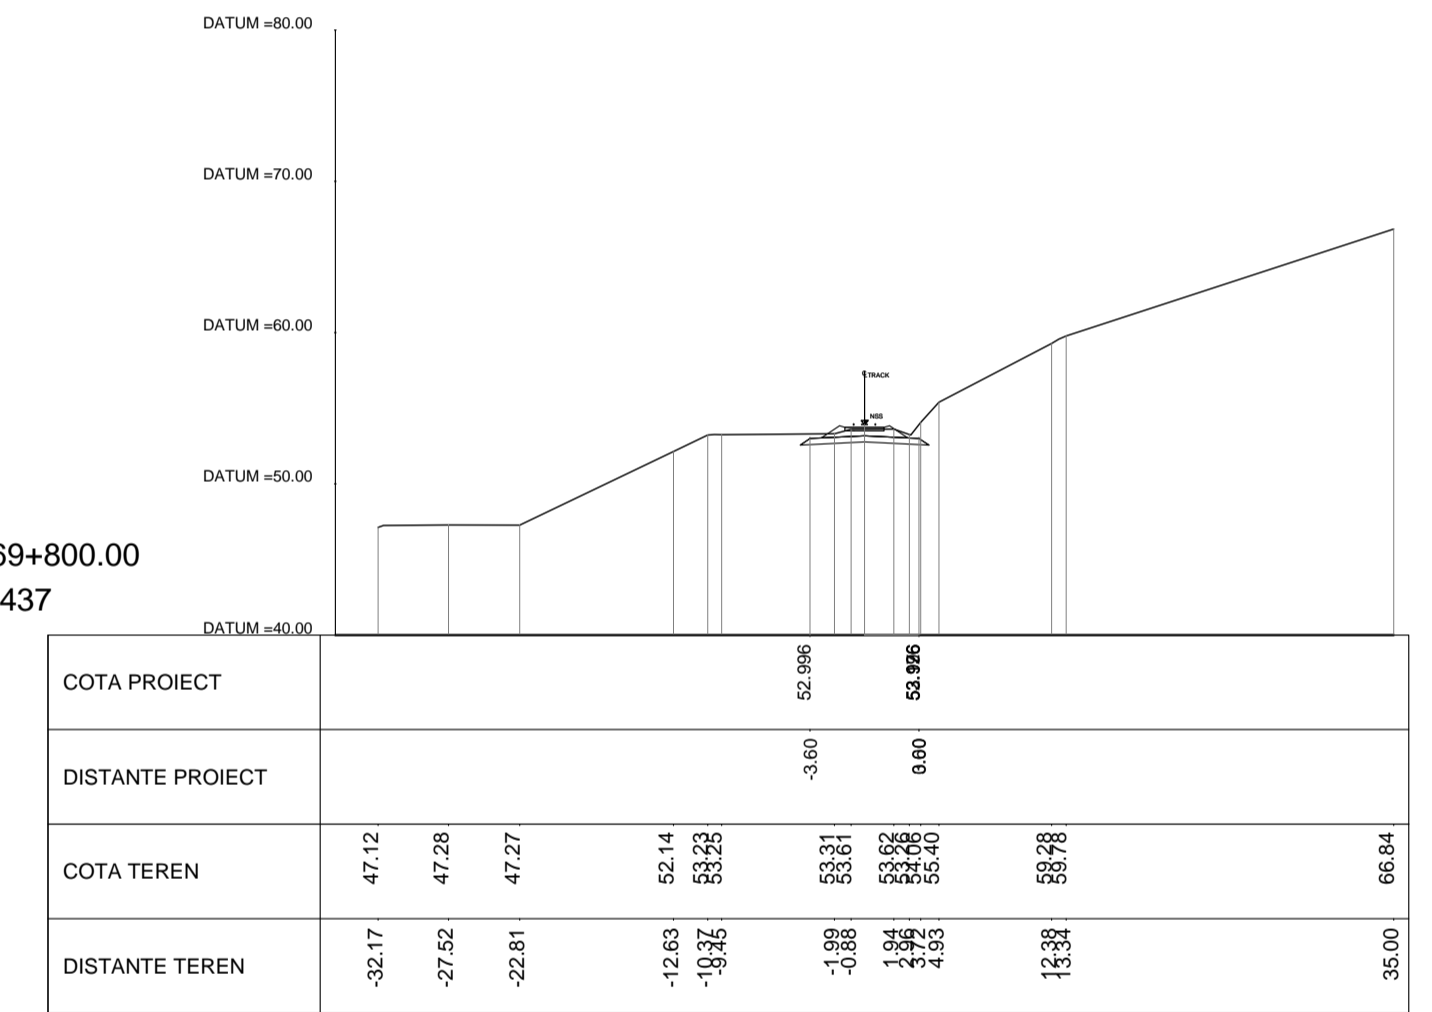

REV.	DATA/DATE	DESCRIERE MODIFICARE / MODIFICATION DESCRIPTION
A	Mai 2020	Prima ediție SFF / FFS First submission
B	Sept 2020	Conform solicitărilor Beneficiarului din act nr.11/2/504/2020
C		
D		

FAZA PHASE	NUME NAME	SEMNTURA SIGNATURE
APROBAT APPROVED	S. Menichini	
VERIFICAT CHECKED	S. Menichini	
INTOCMIT ELABORATED	F. Sorge	

Cofinanța de Mecanismul pentru interconectarea Europei al Uniunii Europene

FOAIE SHEET: 49 din 100 / 49 of 100
 DATA DATE: Mai 2020

CLIENT CLIENT: C.N.C.F. "C.F.R." - S.A.
 CONSULTANT CONSULTANT: ITALFERR

STUDIU DE FEZABILITATE PENTRU REABILITARE A LINIEI FERROVIARE CRAIOVA - CARANSEBES / FEASIBILITY STUDY FOR THE REHABILITATION OF THE RAILWAY LINE CRAIOVA - CARANSEBES

DENUMIRE / TITLE: Profil Transversal km 368+800 - km 369+800 - 49 din 100
 Cross Sections km 368+800 - km 369+800 - 49 of 100

CODIFICARE / CODIFICATION SYSTEM: E218 0 SF 00 W8 AL 0 06 049 B