




KM.375+866.00
SEC. 462

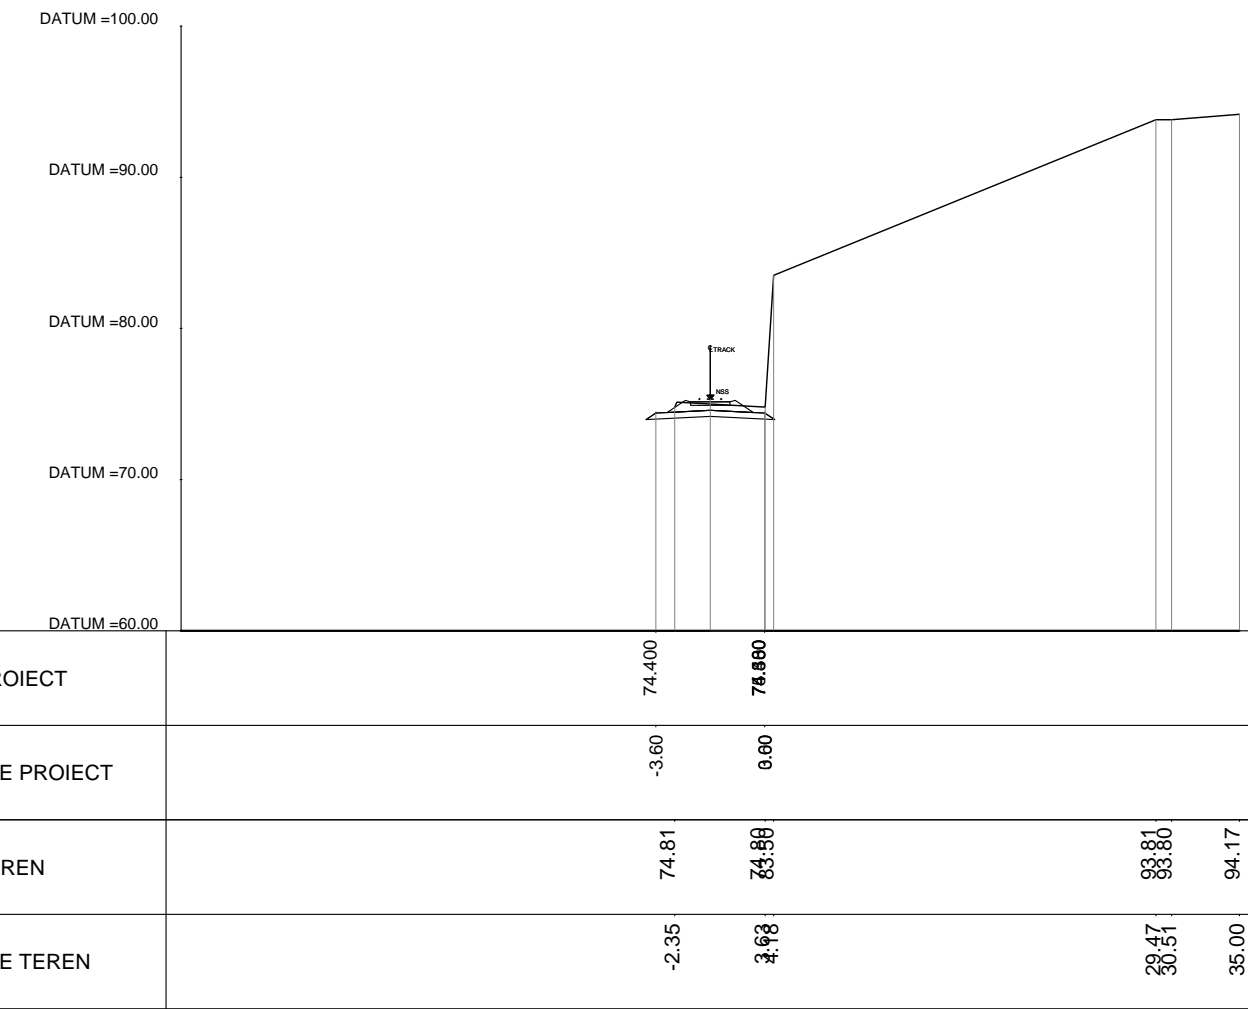


KM.376+200.00
SEC. 464

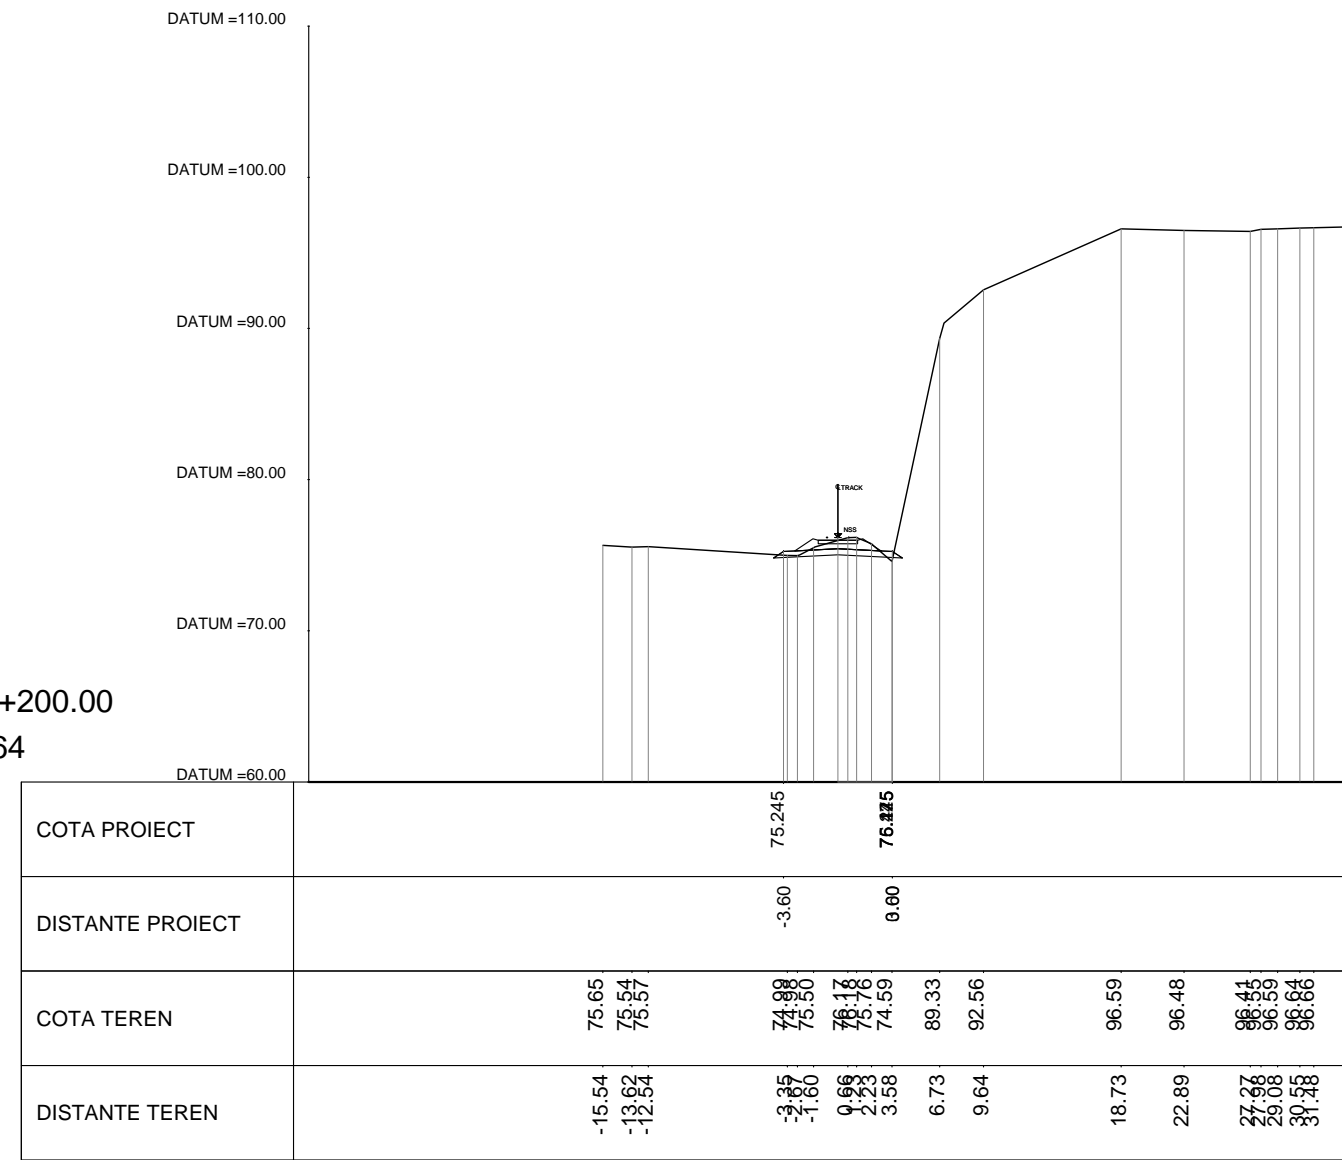


KM.376+600.00
SEC. 466

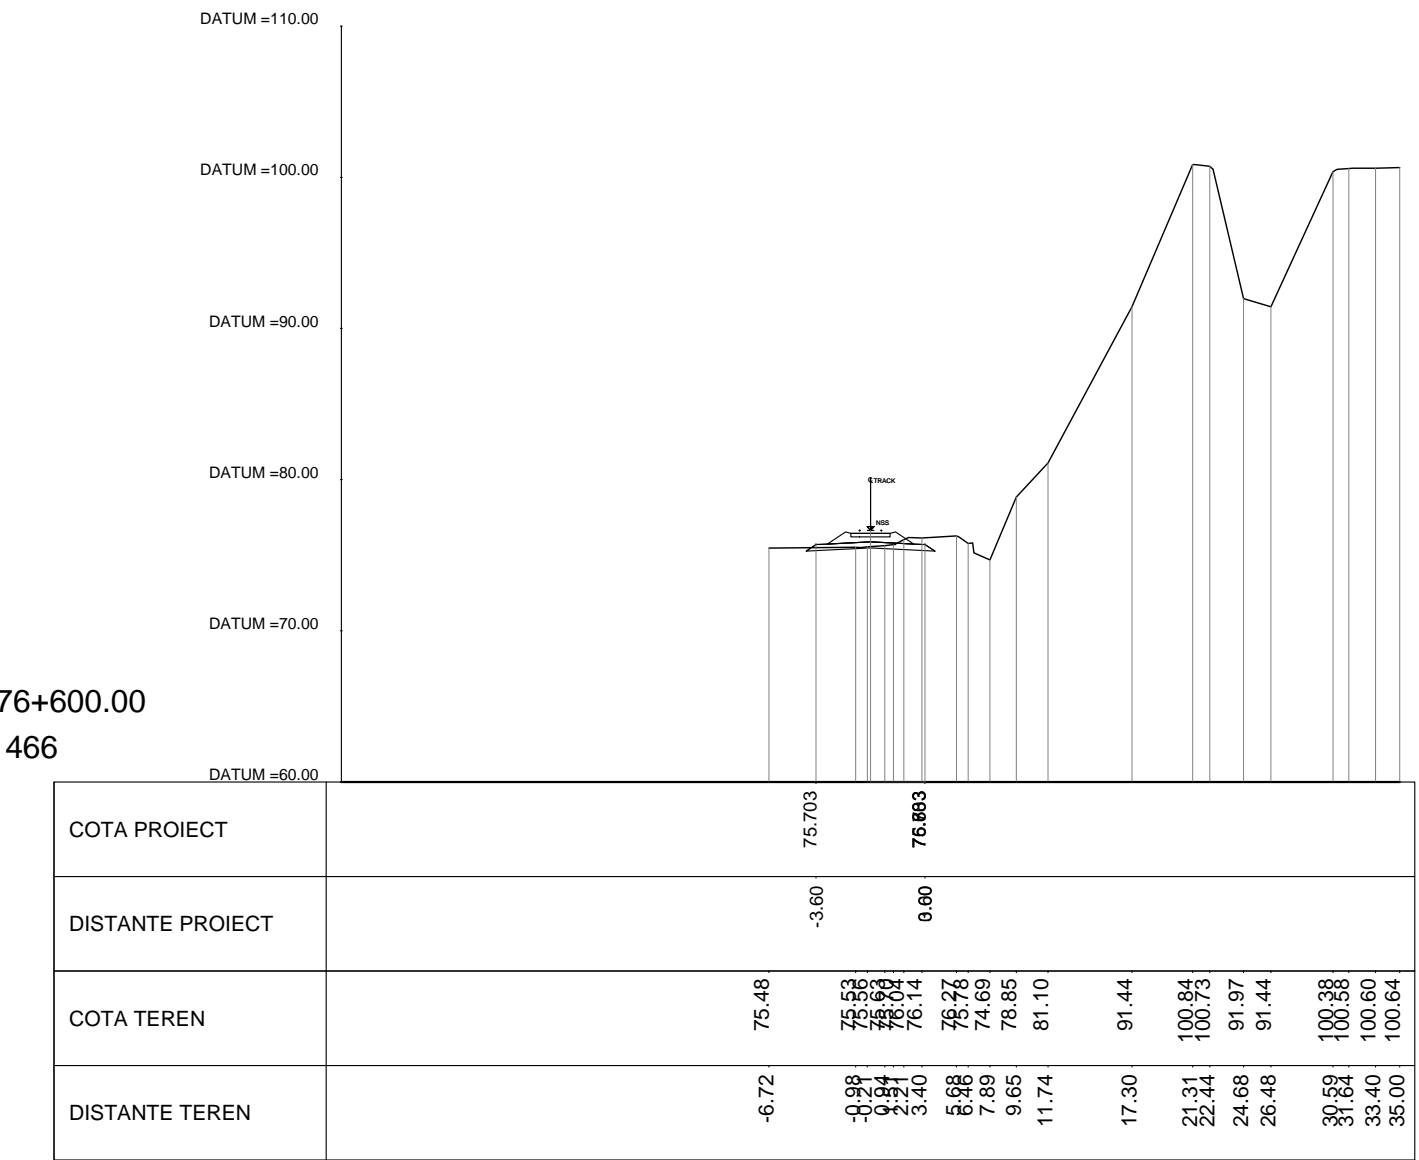


KM.376+000.00
SEC. 463

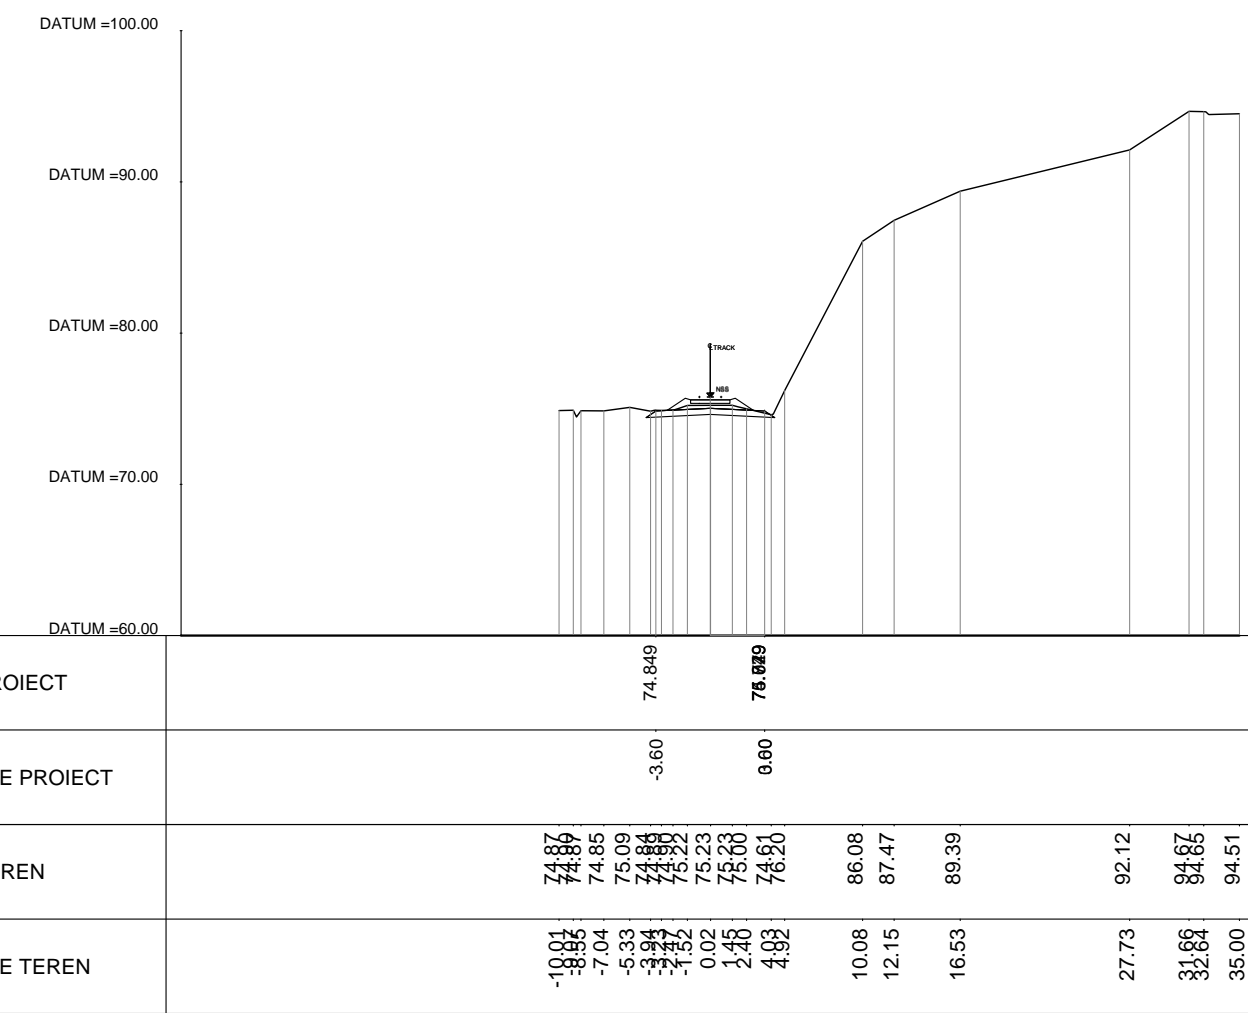

KM.376+400.00
SEC. 465

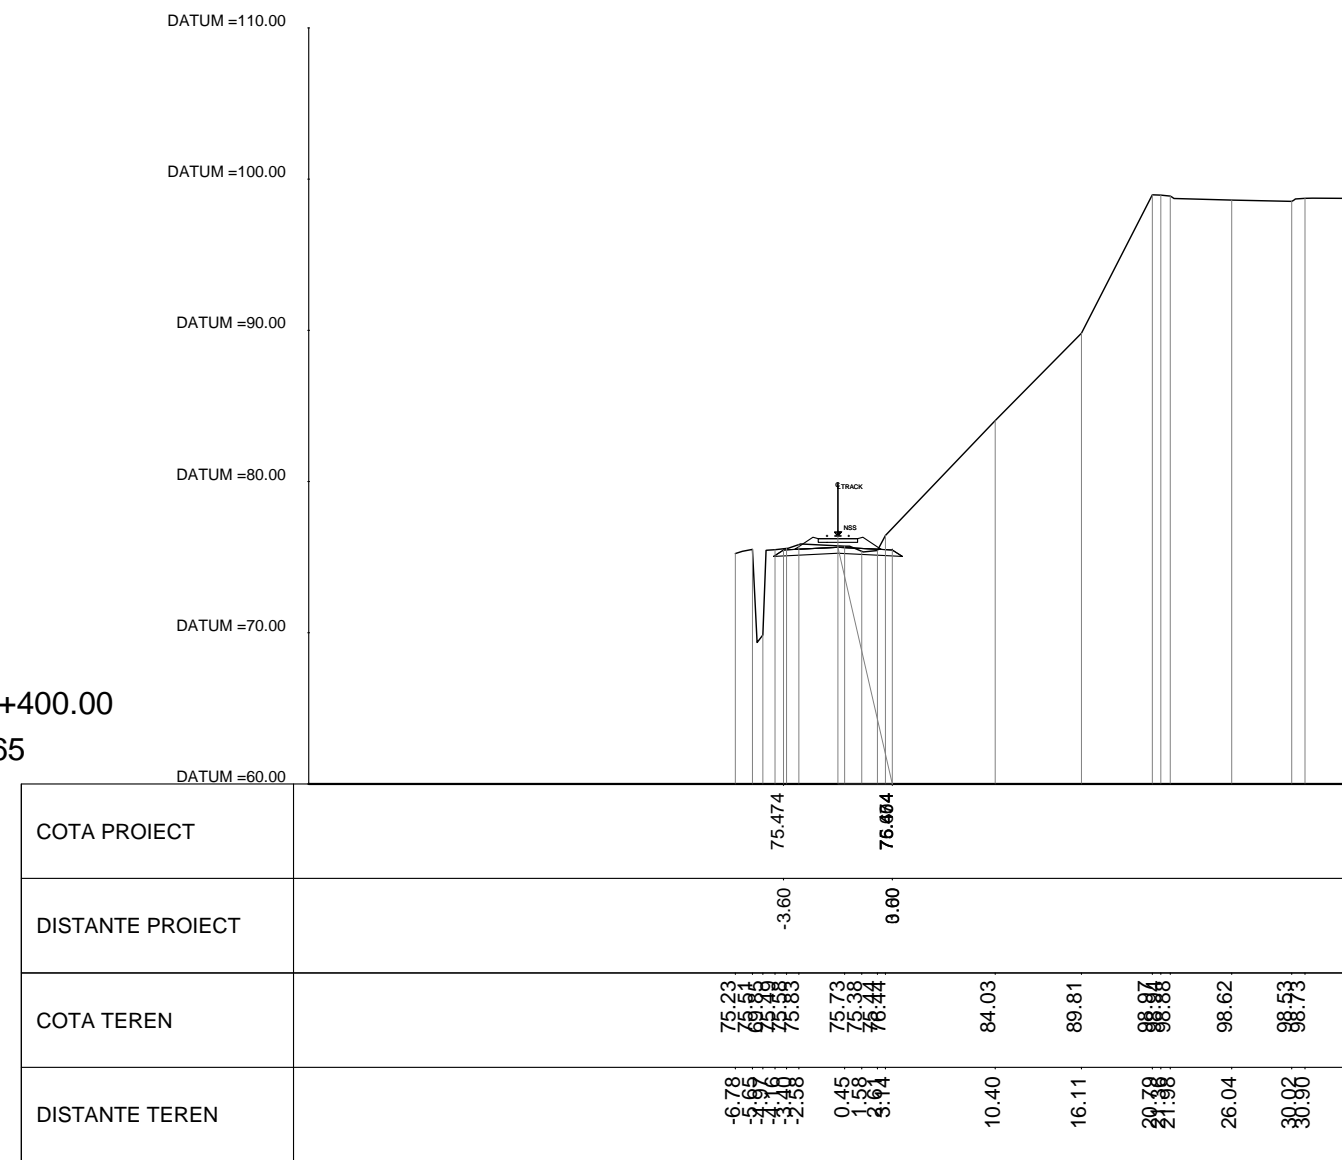

KM.376+800.00
SEC. 467

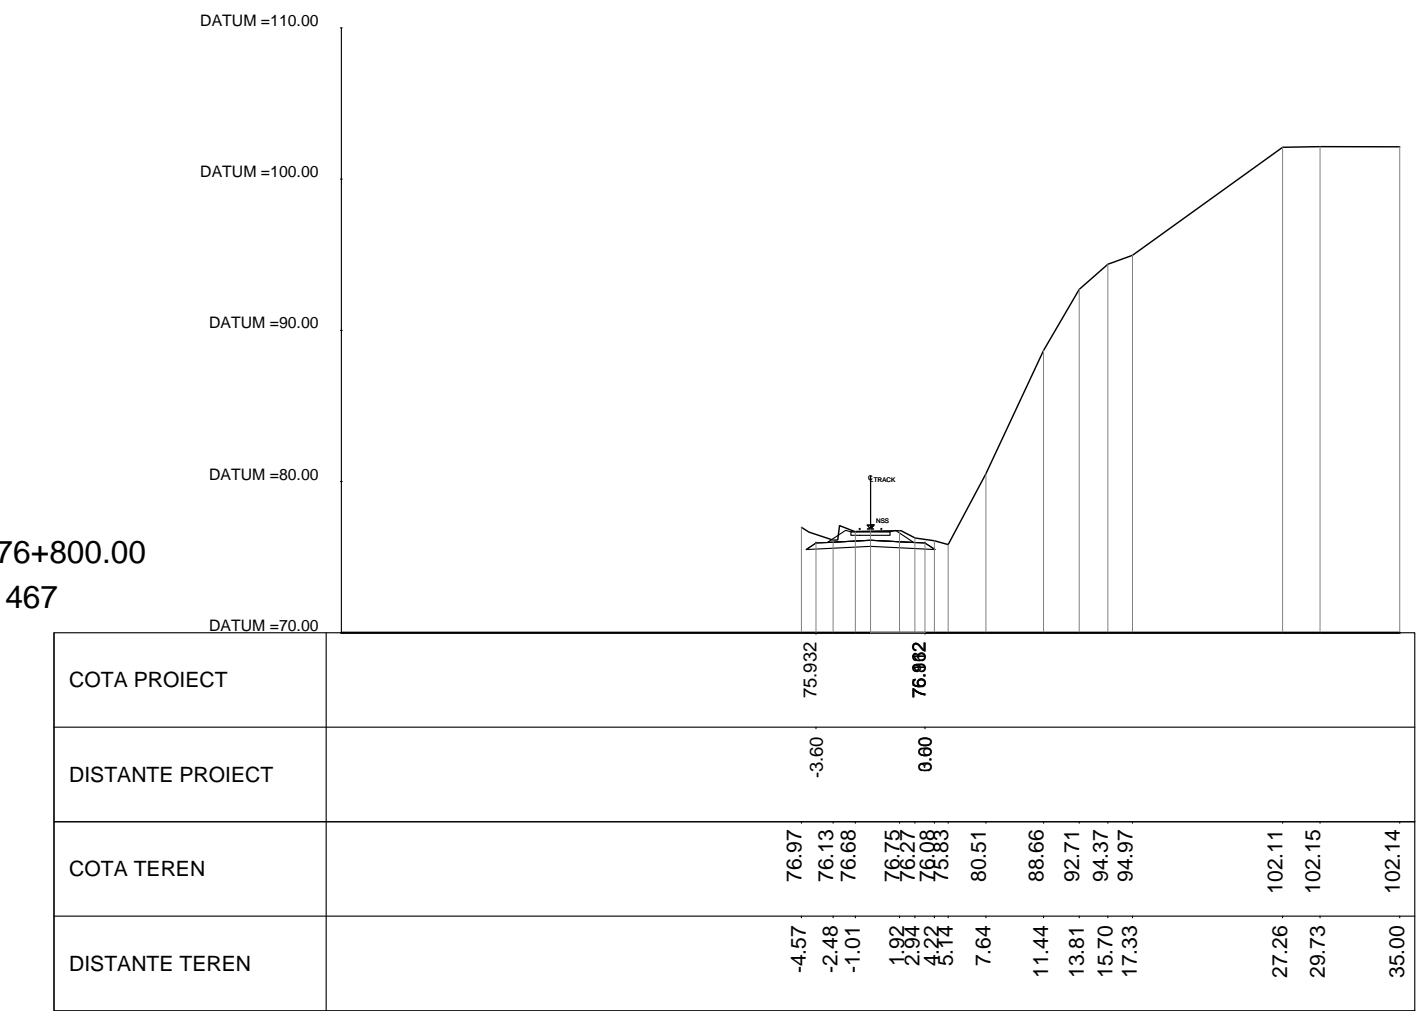

REV.	DATA/DATE	DESCRIERE MODIFICARE / MODIFICATION DESCRIPTION
A	Mai 2020	Prima ediție SFF / FFS First submission
B	Sept 2020	Conform solicitărilor Beneficiarului din act nr.11/2/504/2020
C		
D		

FAZA PHASE	NUME NAME	SEMNTURĂ SIGNATURE
APROBAT APPROVED	S. Menichini	
VERIFICAT CHECKED	S. Menichini	
INTOCMIT ELABORATED	F. Sorge	



Cofinanța de Mecanismul pentru interconectarea Europei al Uniunii Europene

CLIENT CLIENT
C.N.C.F. "C.F.R." - S.A.
CONSULTANT CONSULTANT
ITALFERR
GRUPPO FERROVIE DELLO STATO ITALIANO
Labor Assistenza

STUDIU DE FEZABILITATE PENTRU REABILITARE A LINIEI FERROVIARE CRAIOVA - CARANSEBEȘ / FEASIBILITY STUDY FOR THE REHABILITATION OF THE RAILWAY LINE CRAIOVA - CARANSEBES
ISP
CF
Fondat în 1947
ITALROM
INGINIERIE INTERNACIONALA S.r.l.

DENUMIRE / TITLE:
Profil Transversal km 375+866 - km 376+800 - 54 din 100
Cross Sections km 375+866 - km 376+800 - 54 of 100
CODIFICARE / CODIFICATION SYSTEM:
E218 0 SF 00 W8 AL 0 06 054 B